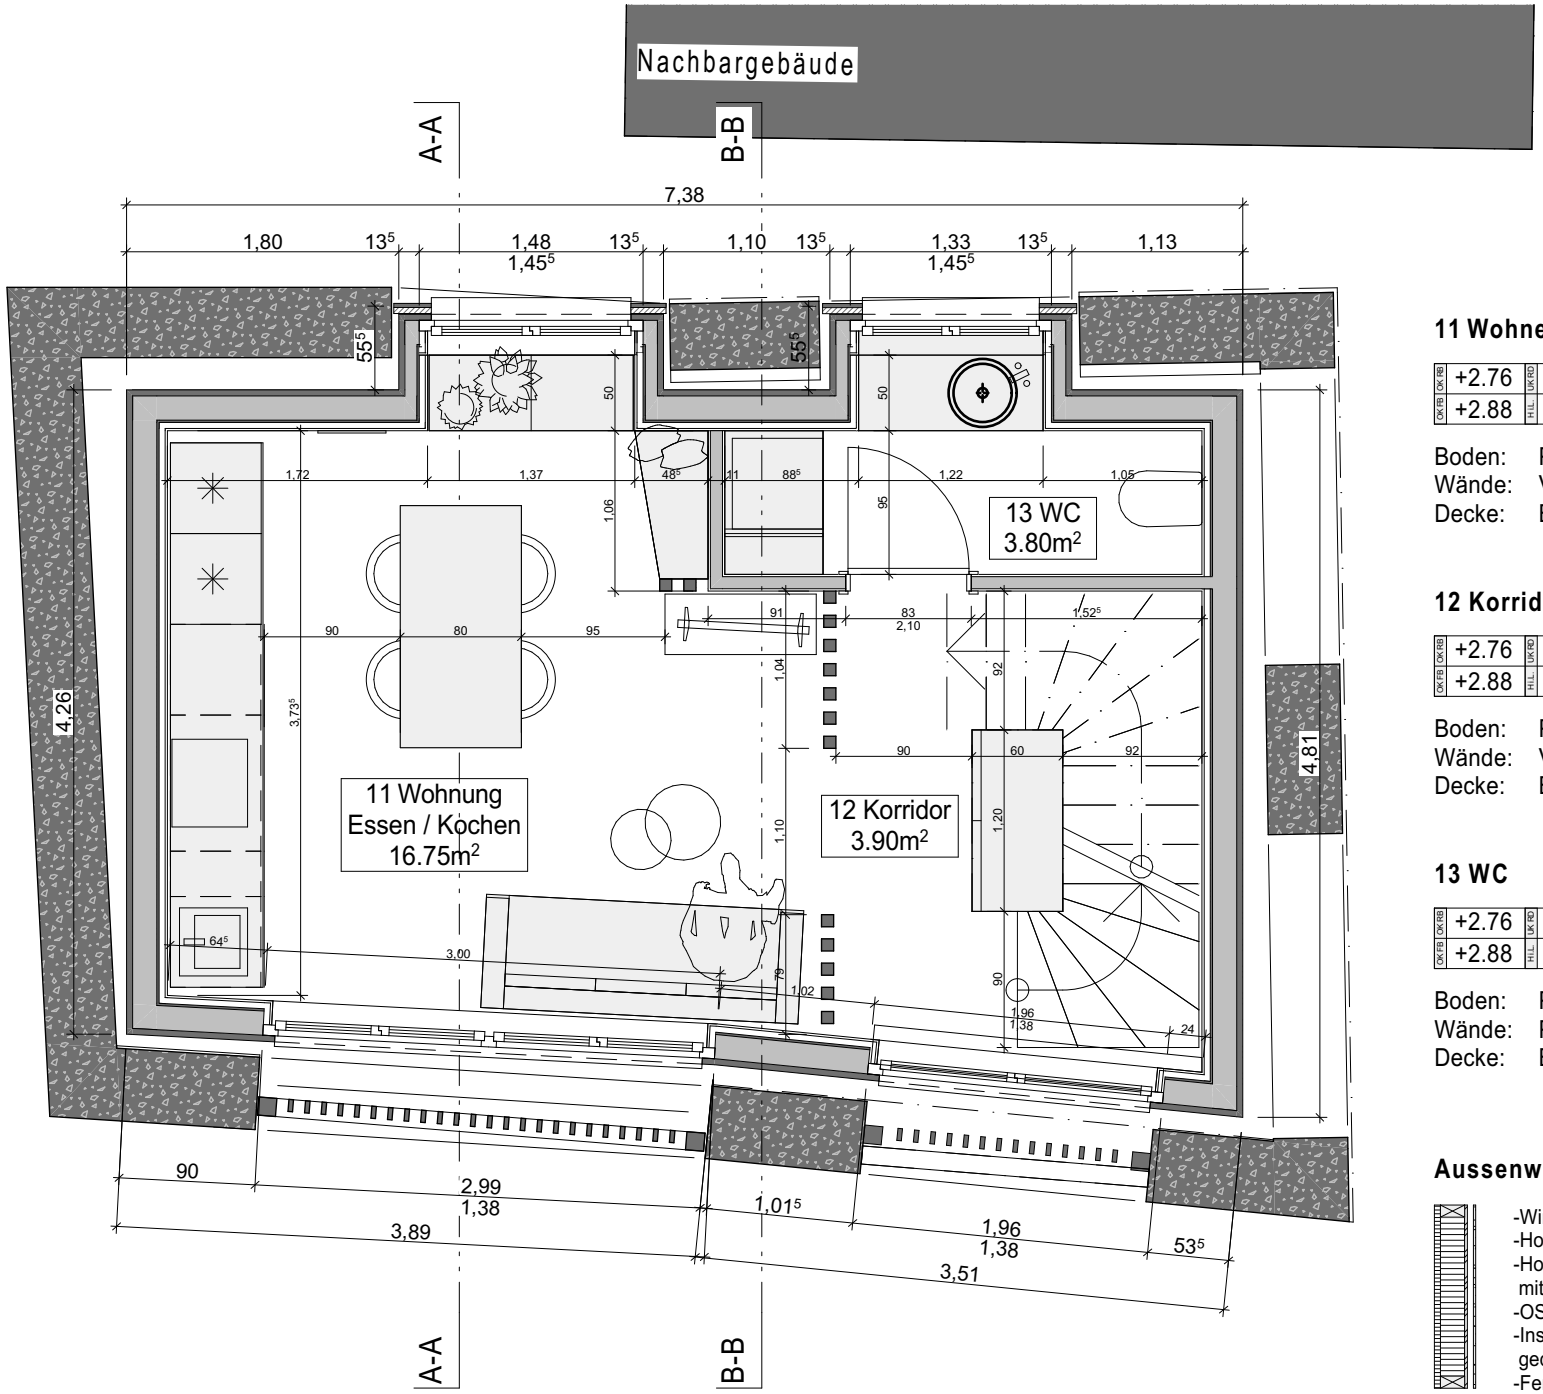


11 Wohnen / Essen / Kochen

OK FB	+2.76	UK RD	+5.28
OK FB	+2.88	H.L	2.40

Boden: Parkett Eiche
Wände: Verputz 1.0mm
Decke: BSH sicht

12 Korridor

OK FB	+2.76	UK RD	+5.28
OK FB	+2.88	H.L	2.40

Boden: Parkett Eiche
Wände: Verputz 1.0mm
Decke: BSH sicht

13 WC

OK FB	+2.76	UK RD	+5.28
OK FB	+2.88	H.L	2.40

Boden: Plattenbelag
Wände: Plattenbelag
Decke: BSH sicht

Aussenwand

-Windpapier schwarz	-
-Holzfaserplatte gutex	40mm
-Holzständer gedämmt mit Steinwolle	160x80mm
-OSB Platte	18mm
-Installationslattung gedämmt mit Steinwolle	40x60mm
-Fermacell-Platte	15mm

Traumhaus Schmid GmbH
Bäjiweg 53
3902 Glis

T 079 210 96 56
schmid@traumhaus-schmid.ch

Objekt:
Umbau best. Stall
Chermignon
3971 Chermignon

Bauherr:
sarimmo & design GmbH
Av. des Alpes 3
3960 Sierre

Vorprojekt

Datum:	Korrektur:

Grundriss 1. OG

Datum: 25.06.2026
Mst. 1:50
Gez.: NS
Format: A4

N

25-03