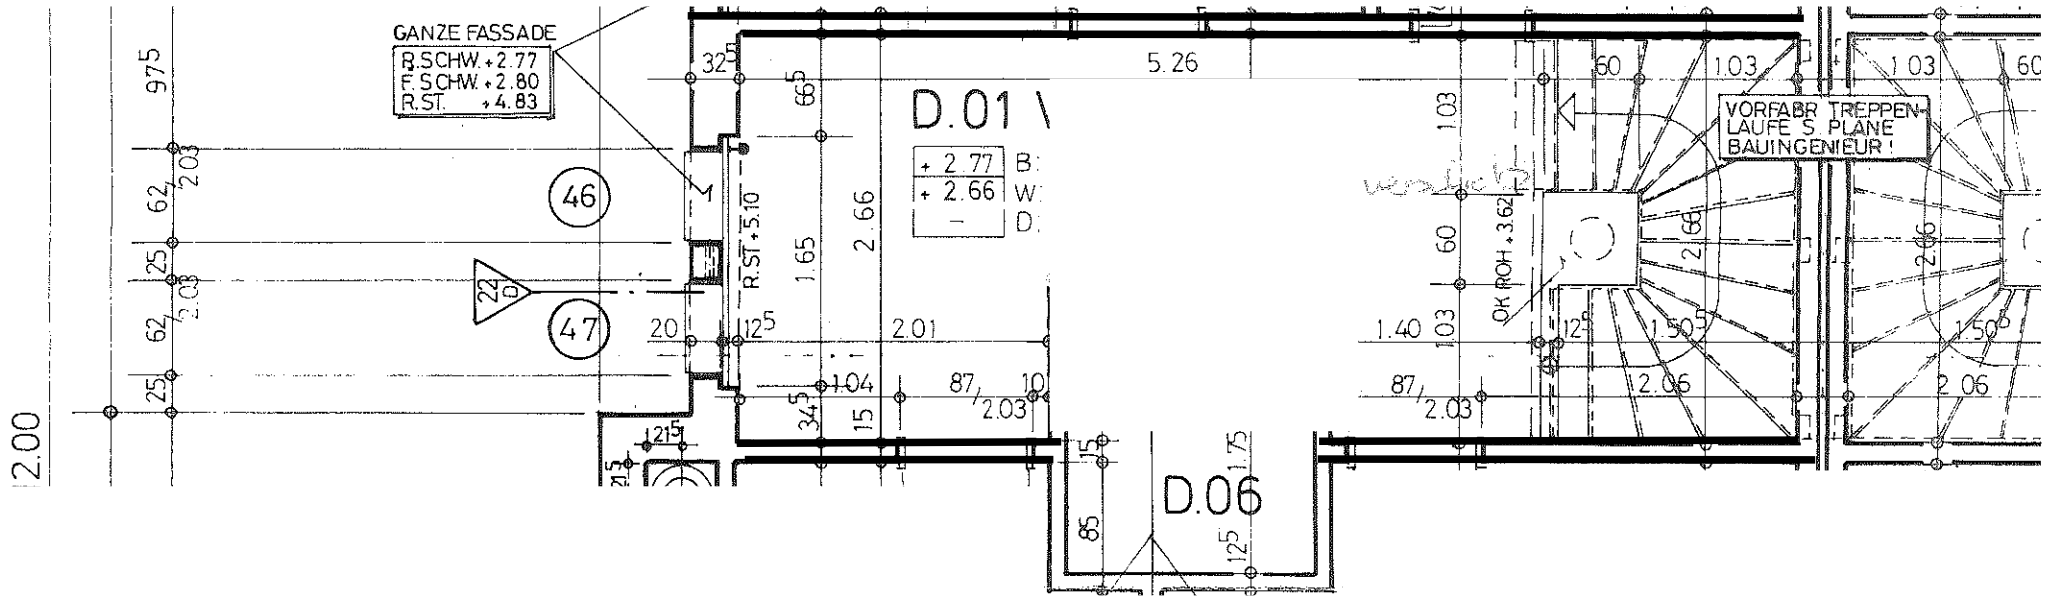

GANZE FASSADE
R.SCHW. +2.77
F.SCHW. +2.80
R.ST. +4.83
D.01
+ 2.77
+ 2.66
D.06
VORFABR TREPPEN-LAUFE S. PLANE BAUINGENIEUR!
OK ROH +3.62
R.ST +5.10
46
47
22
D
5.26
2.01
2.66
1.65
2.00

HAUS 10

D.06 +