



DACHNEIGUNG 39°


Westfassade 1-100

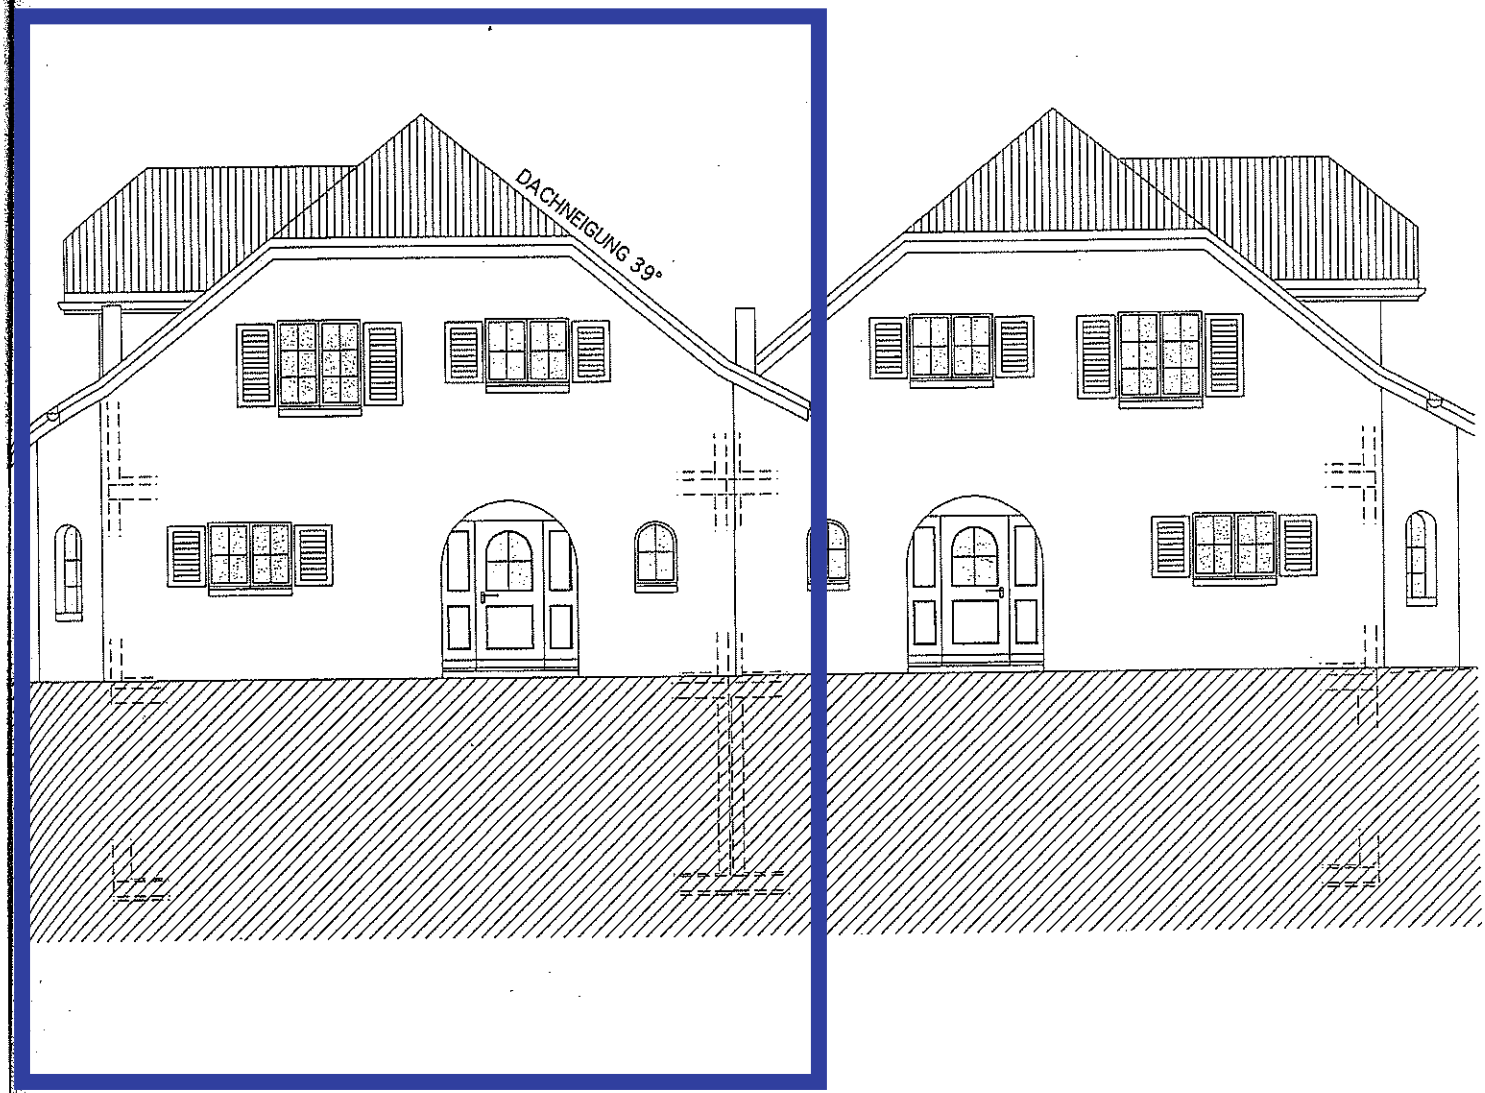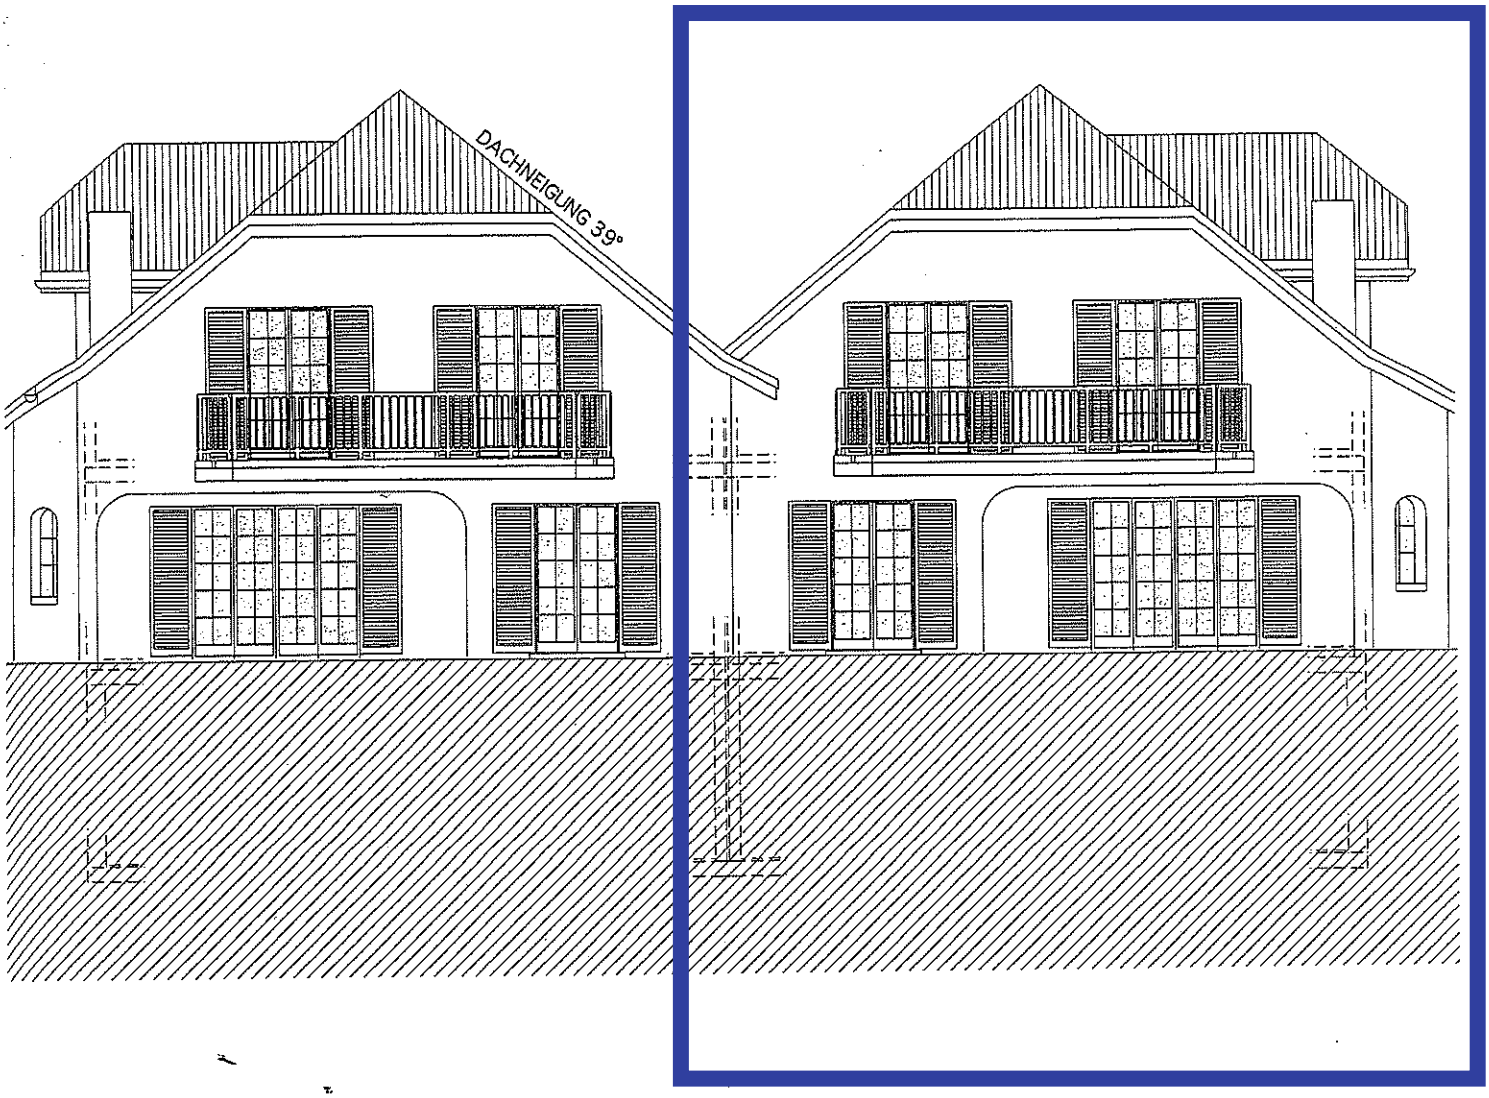


Südfassade 1-10

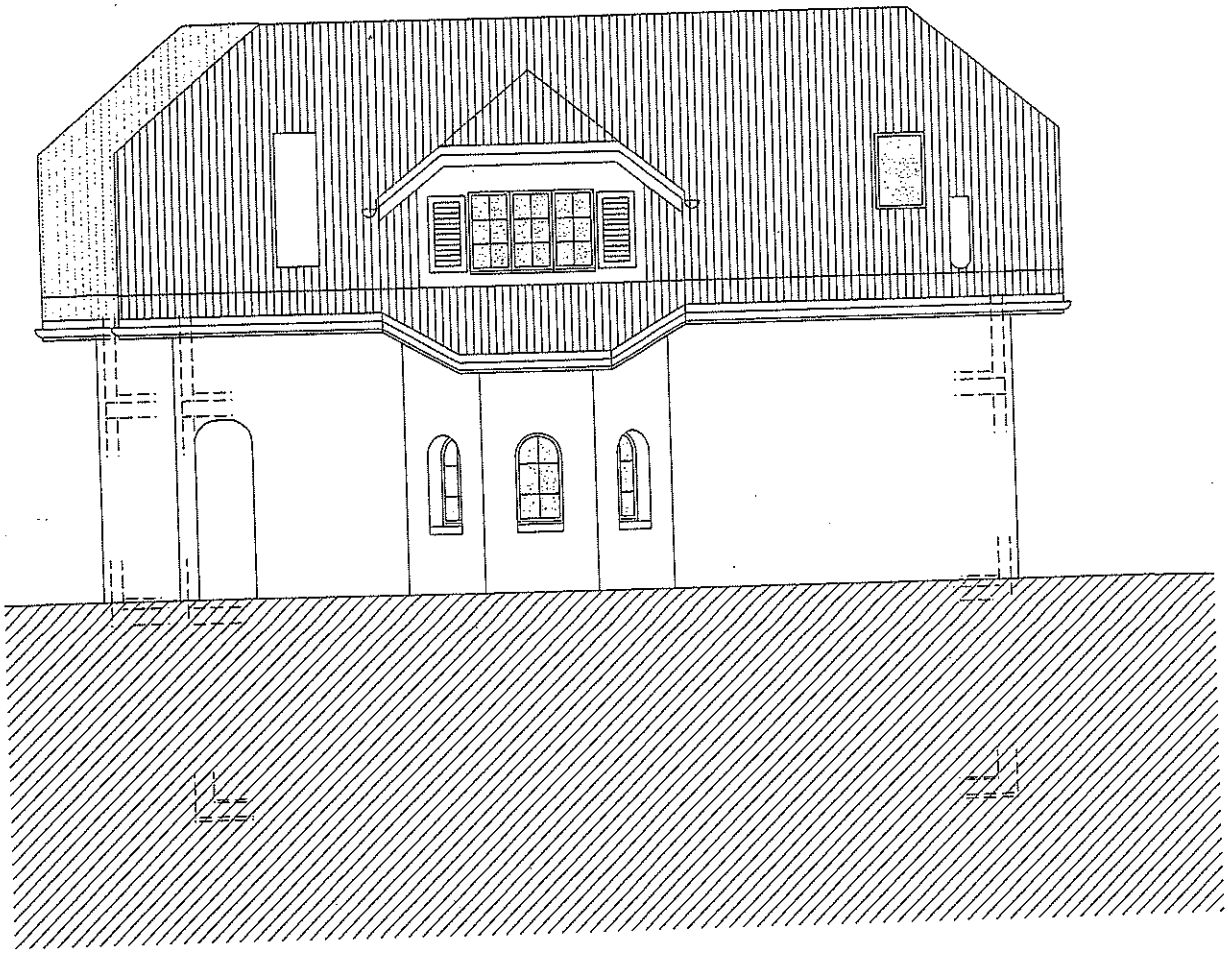


Kellergeschoss 1-10

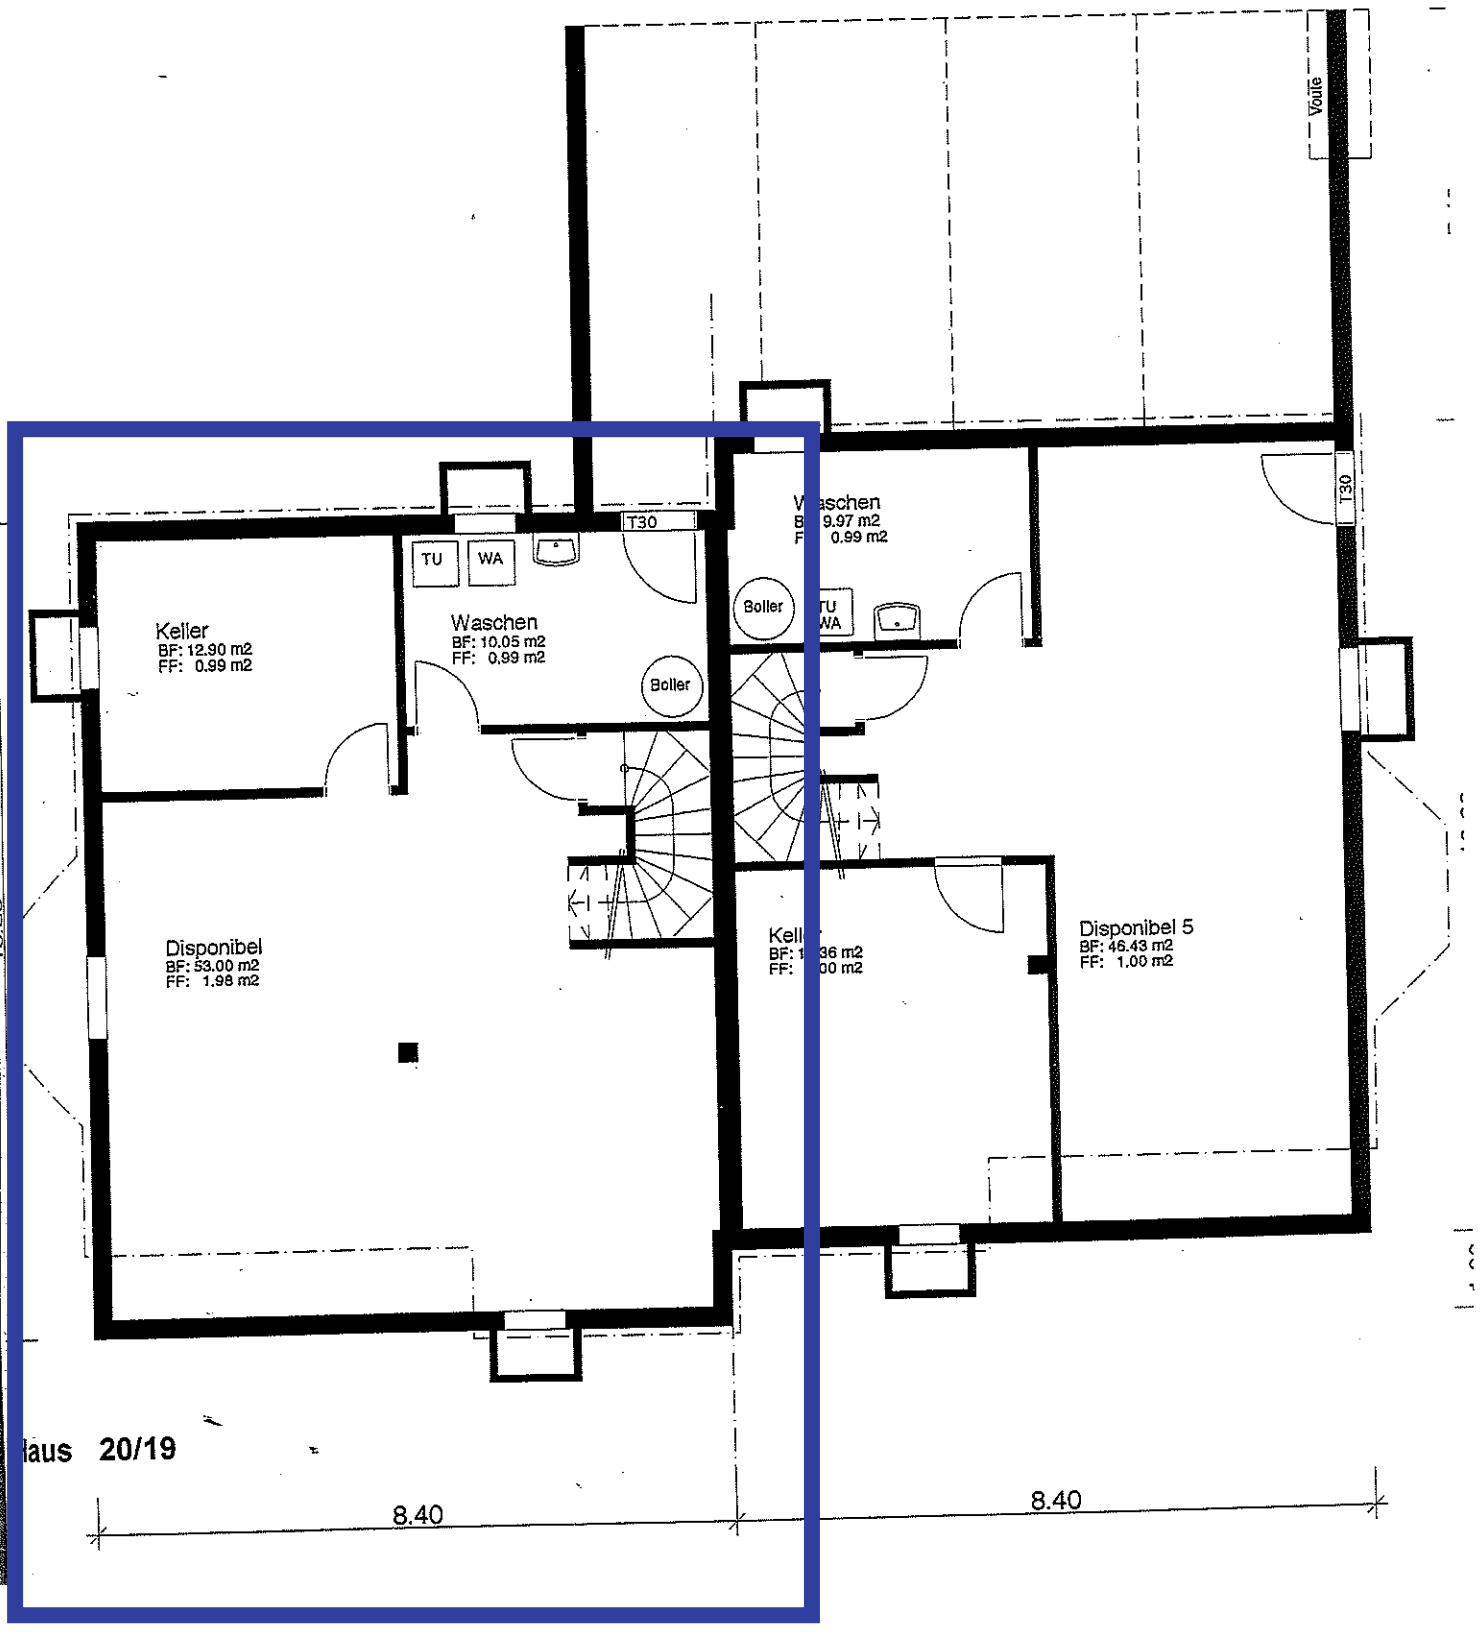

Erdgeschoss 1-100

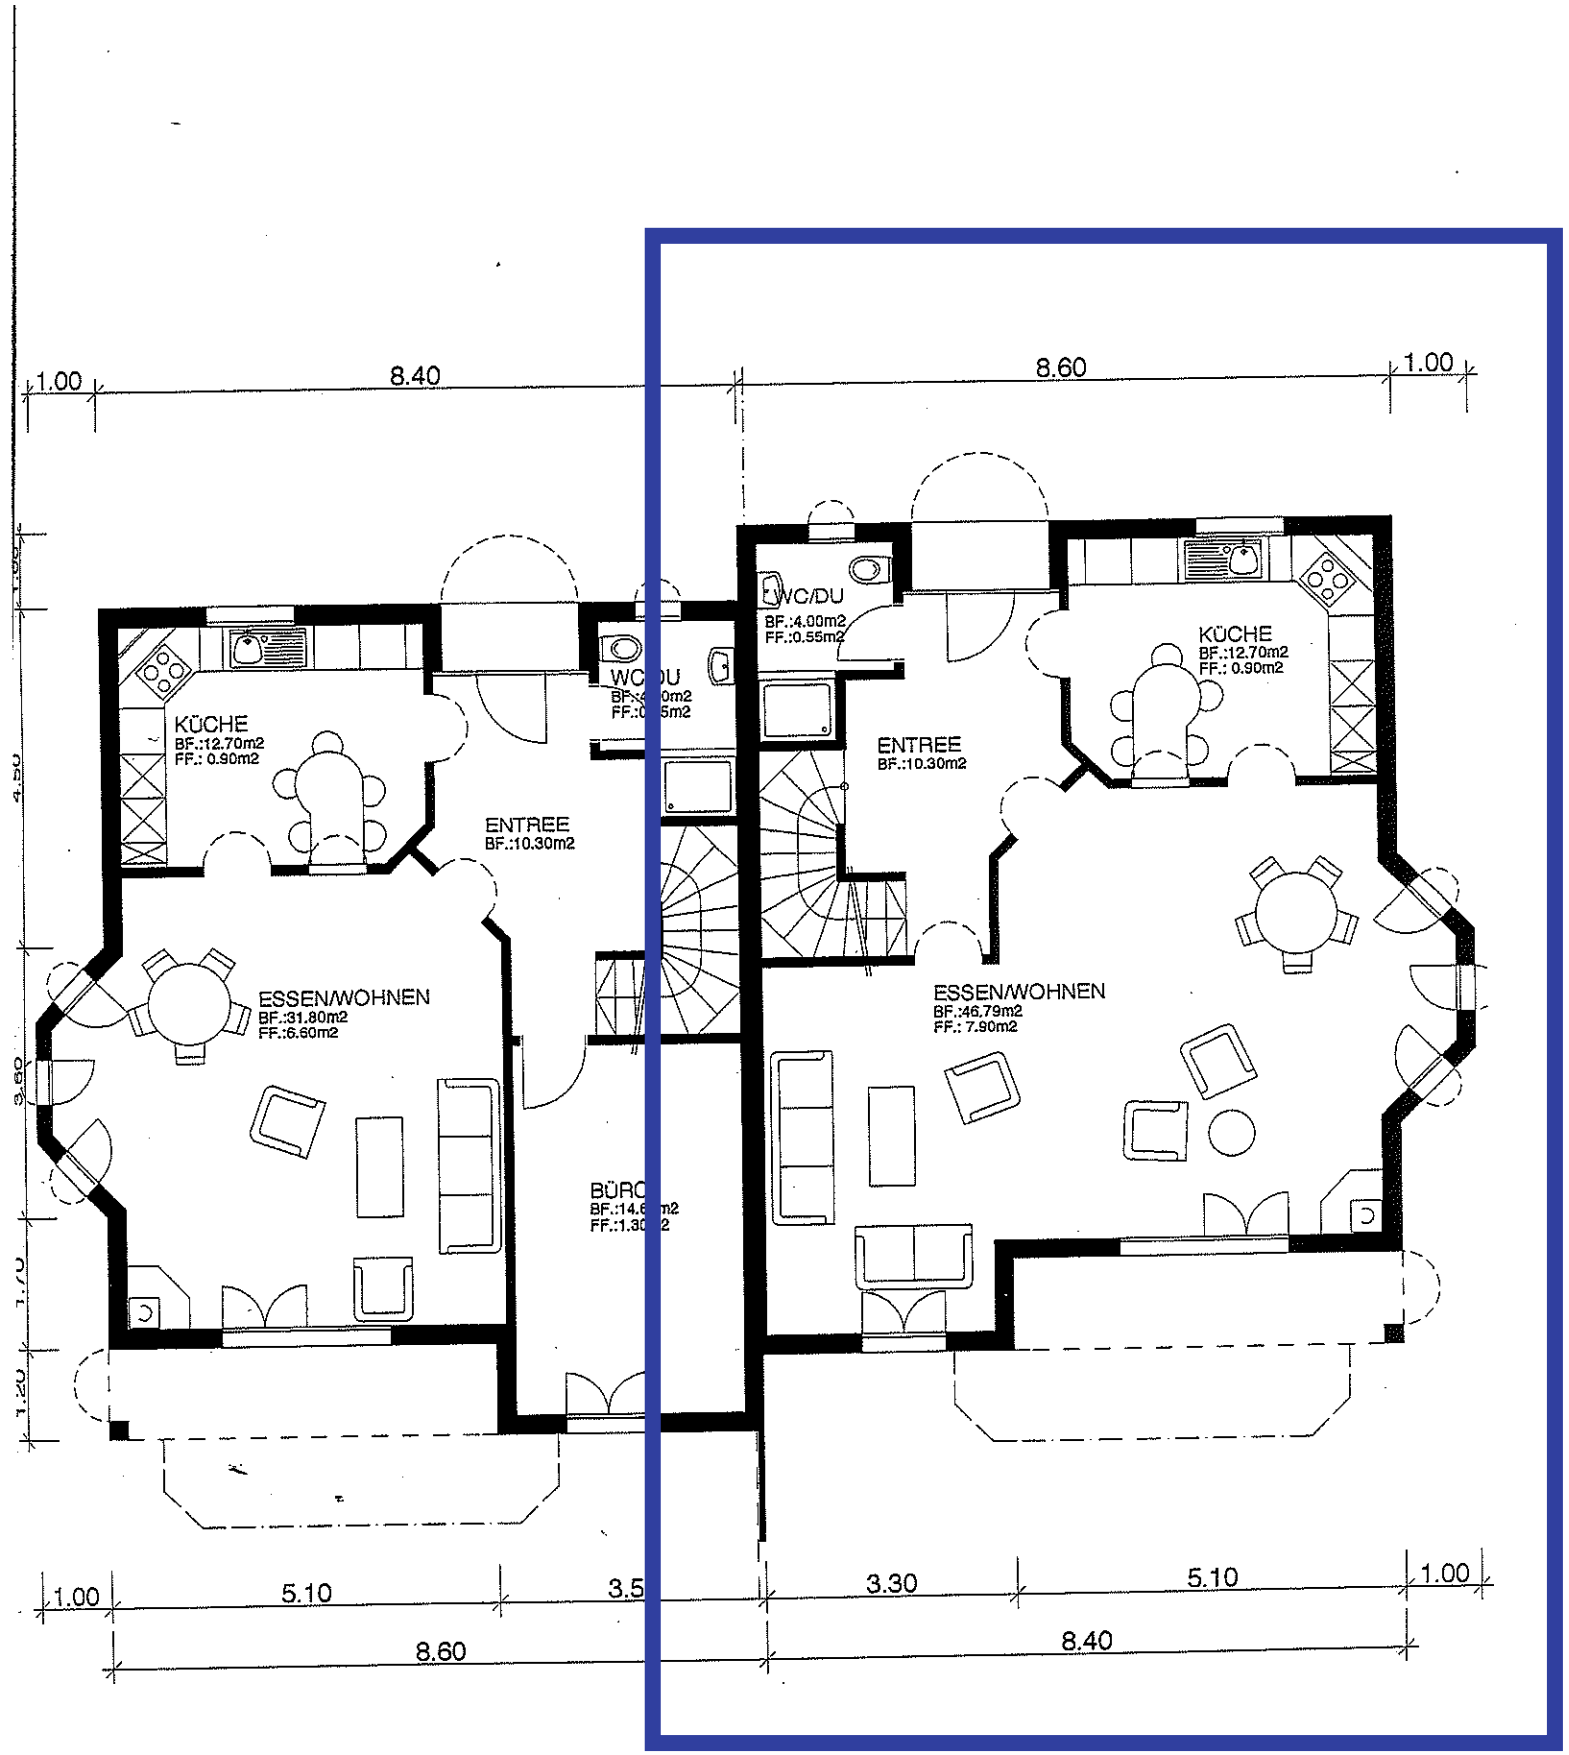

Obergeschoss 1-10

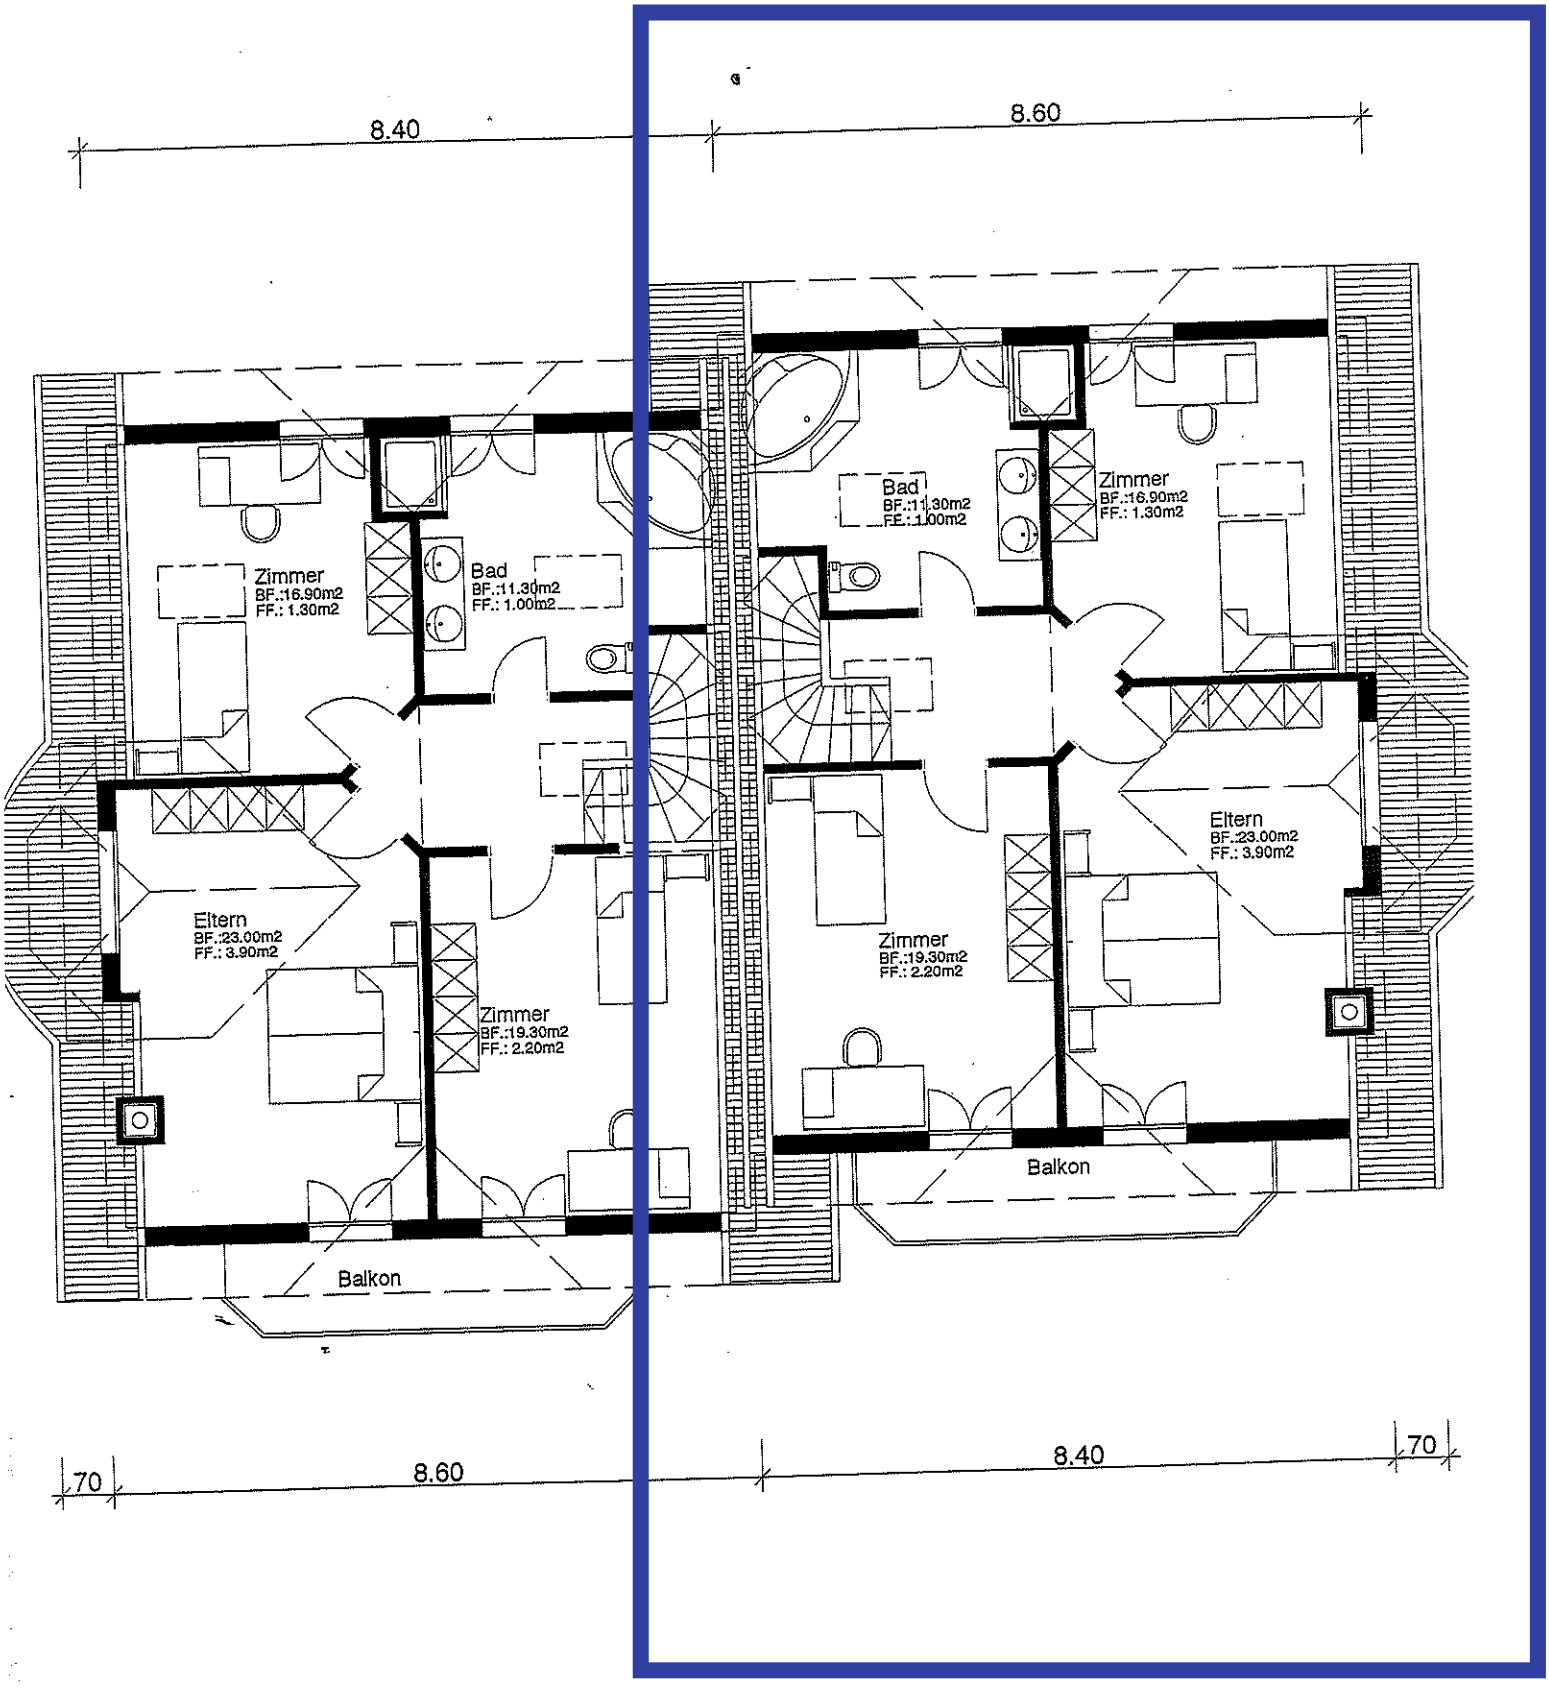

Querschnitt 1-100

