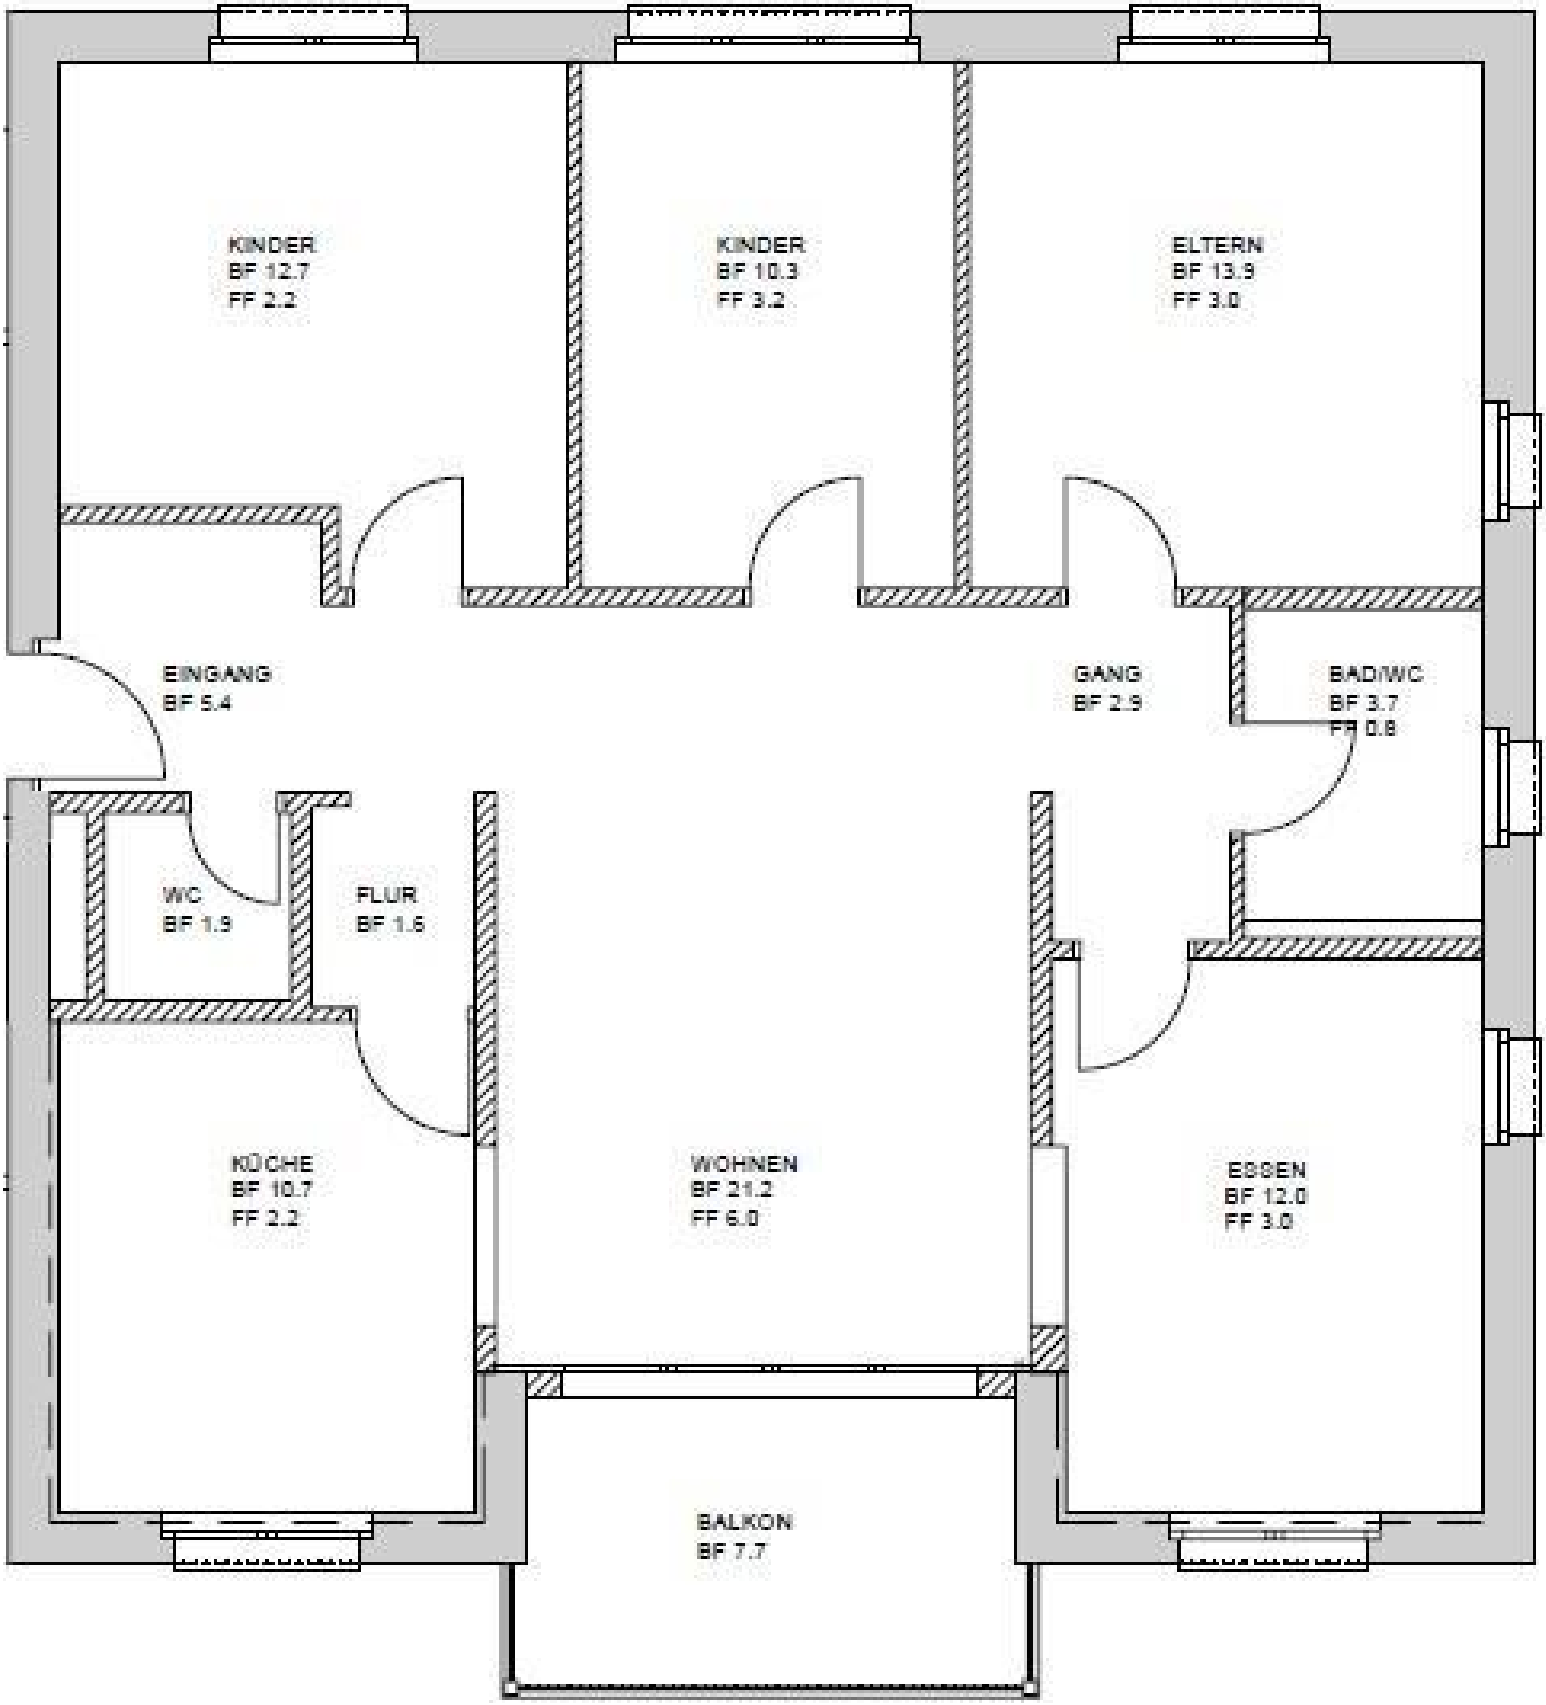

KINDER
BF 12.7
FF 2.2
KINDER
BF 10.3
FF 3.2
ELTERN
BF 13.9
FF 3.0
EINGANG
BF 5.4
GANG
BF 2.9
BAD/WC
BF 3.7
FF 0.8
WC
BF 1.9
FLUR
BF 1.6
KÜCHE
BF 10.7
FF 2.2
WOHNEN
BF 21.2
FF 6.0
ESSEN
BF 12.0
FF 3.0
BALKON
BF 7.7