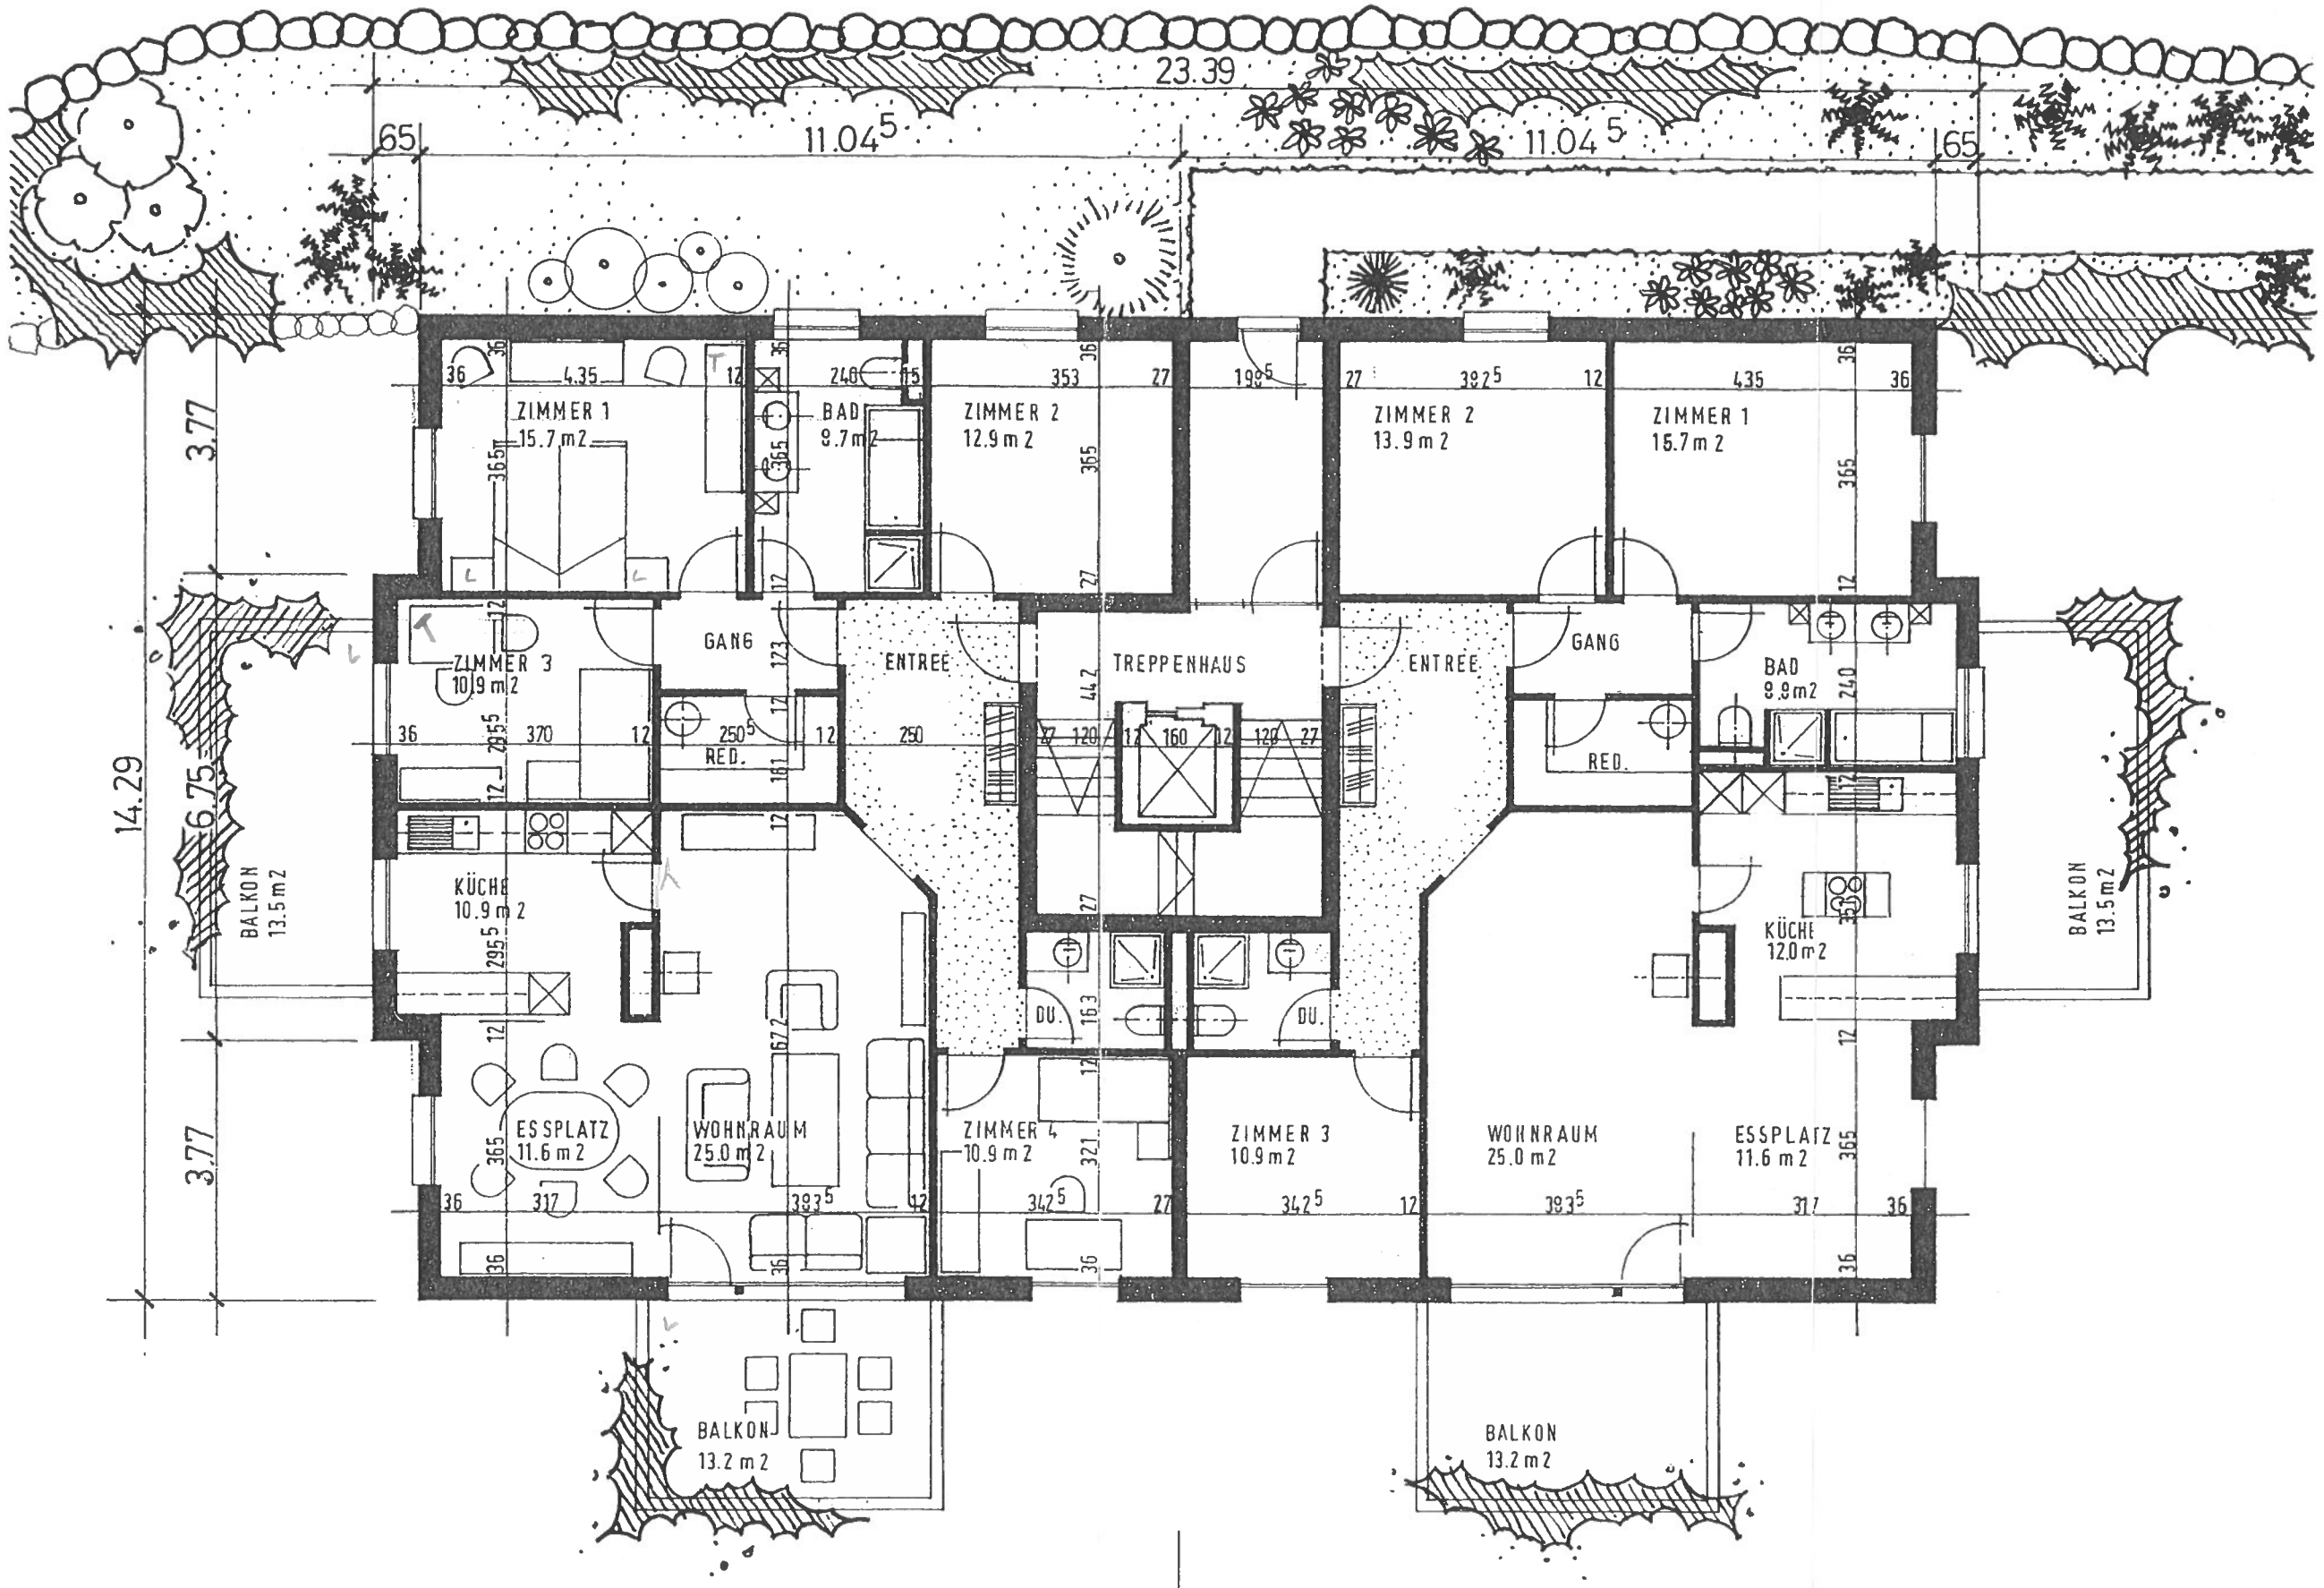


STOCKWERK-EINHEIT 1653-04

STOCKWERK-EINHEIT 1653-05

A

1. OBERGESCHOSS 1:100

1215

1227

1228

720.88

60.96

22.80 | 15.32 | 22.80

A

B

BASTELRAUM 1 17.4 m2
TECHNIK
TREPPENHAUS
KELLER 1 12.6 m2
KELLER 2 12.0 m2
KELLER 3 12.0 m2
KELLER 4 12.8 m2
KELLER 5 12.3 m2
KELLER 6 12.5 m2
KELLER 7 12.8 m2
KELLER 8 12.8 m2
KELLER 9 12.0 m2
KELLER 10 12.0 m2
KELLER 11 12.0 m2
TREPPENHAUS
TECHNIK
KELLER 12 12.0 m2
BASTELRAUM 12 16.9 m2
WC
WC

BASTELRAUM 2 15.0 m2
WASCHK. 1 12.2 m2
WASCHK. 2 12.2 m2
BASTELRAUM 3 21.0 m2
WASCHK. 3 12.2 m2
WASCHK. 4 12.2 m2
BASTELRAUM 4 15.0 m2
BASTELRAUM 5 17.6 m2
BASTELRAUM 6 17.6 m2
BASTELRAUM 7 17.6 m2
BASTELRAUM 8 17.6 m2
BASTELRAUM 9 15.0 m2
WASCHK. 5 12.2 m2
WASCHK. 6 12.2 m2
BASTELRAUM 10 21.0 m2
WASCHK. 7 12.2 m2
WASCHK. 8 12.2 m2
BASTELRAUM 11 15.0 m2

BRUNNHALDENSTRASSE

719

1662

1155

A+B

1. UNTERGESCHOSS

STOCKWERK-EINHEIT 1653-01

1654

A

B

720.88

TREPPENHAUS

LIFT M.

SCHUTZRAUM 31 PL.

NA

TREPPENHAUS

LIFT M.

ABWART

EINSTELLHALLE BESUCHER
5 PLÄTZE

EINSTELLHALLE HÄUSER A+B
19 PLÄTZE

1825

CONTAINER

DISP. RAUM

VELOS/MOFAS

VELOS/MOFAS

EIN-/AUSFAHRT

704.27

BRUNNHALDENSTRASSE

719

1662

A+B

EINSTELLHALLE