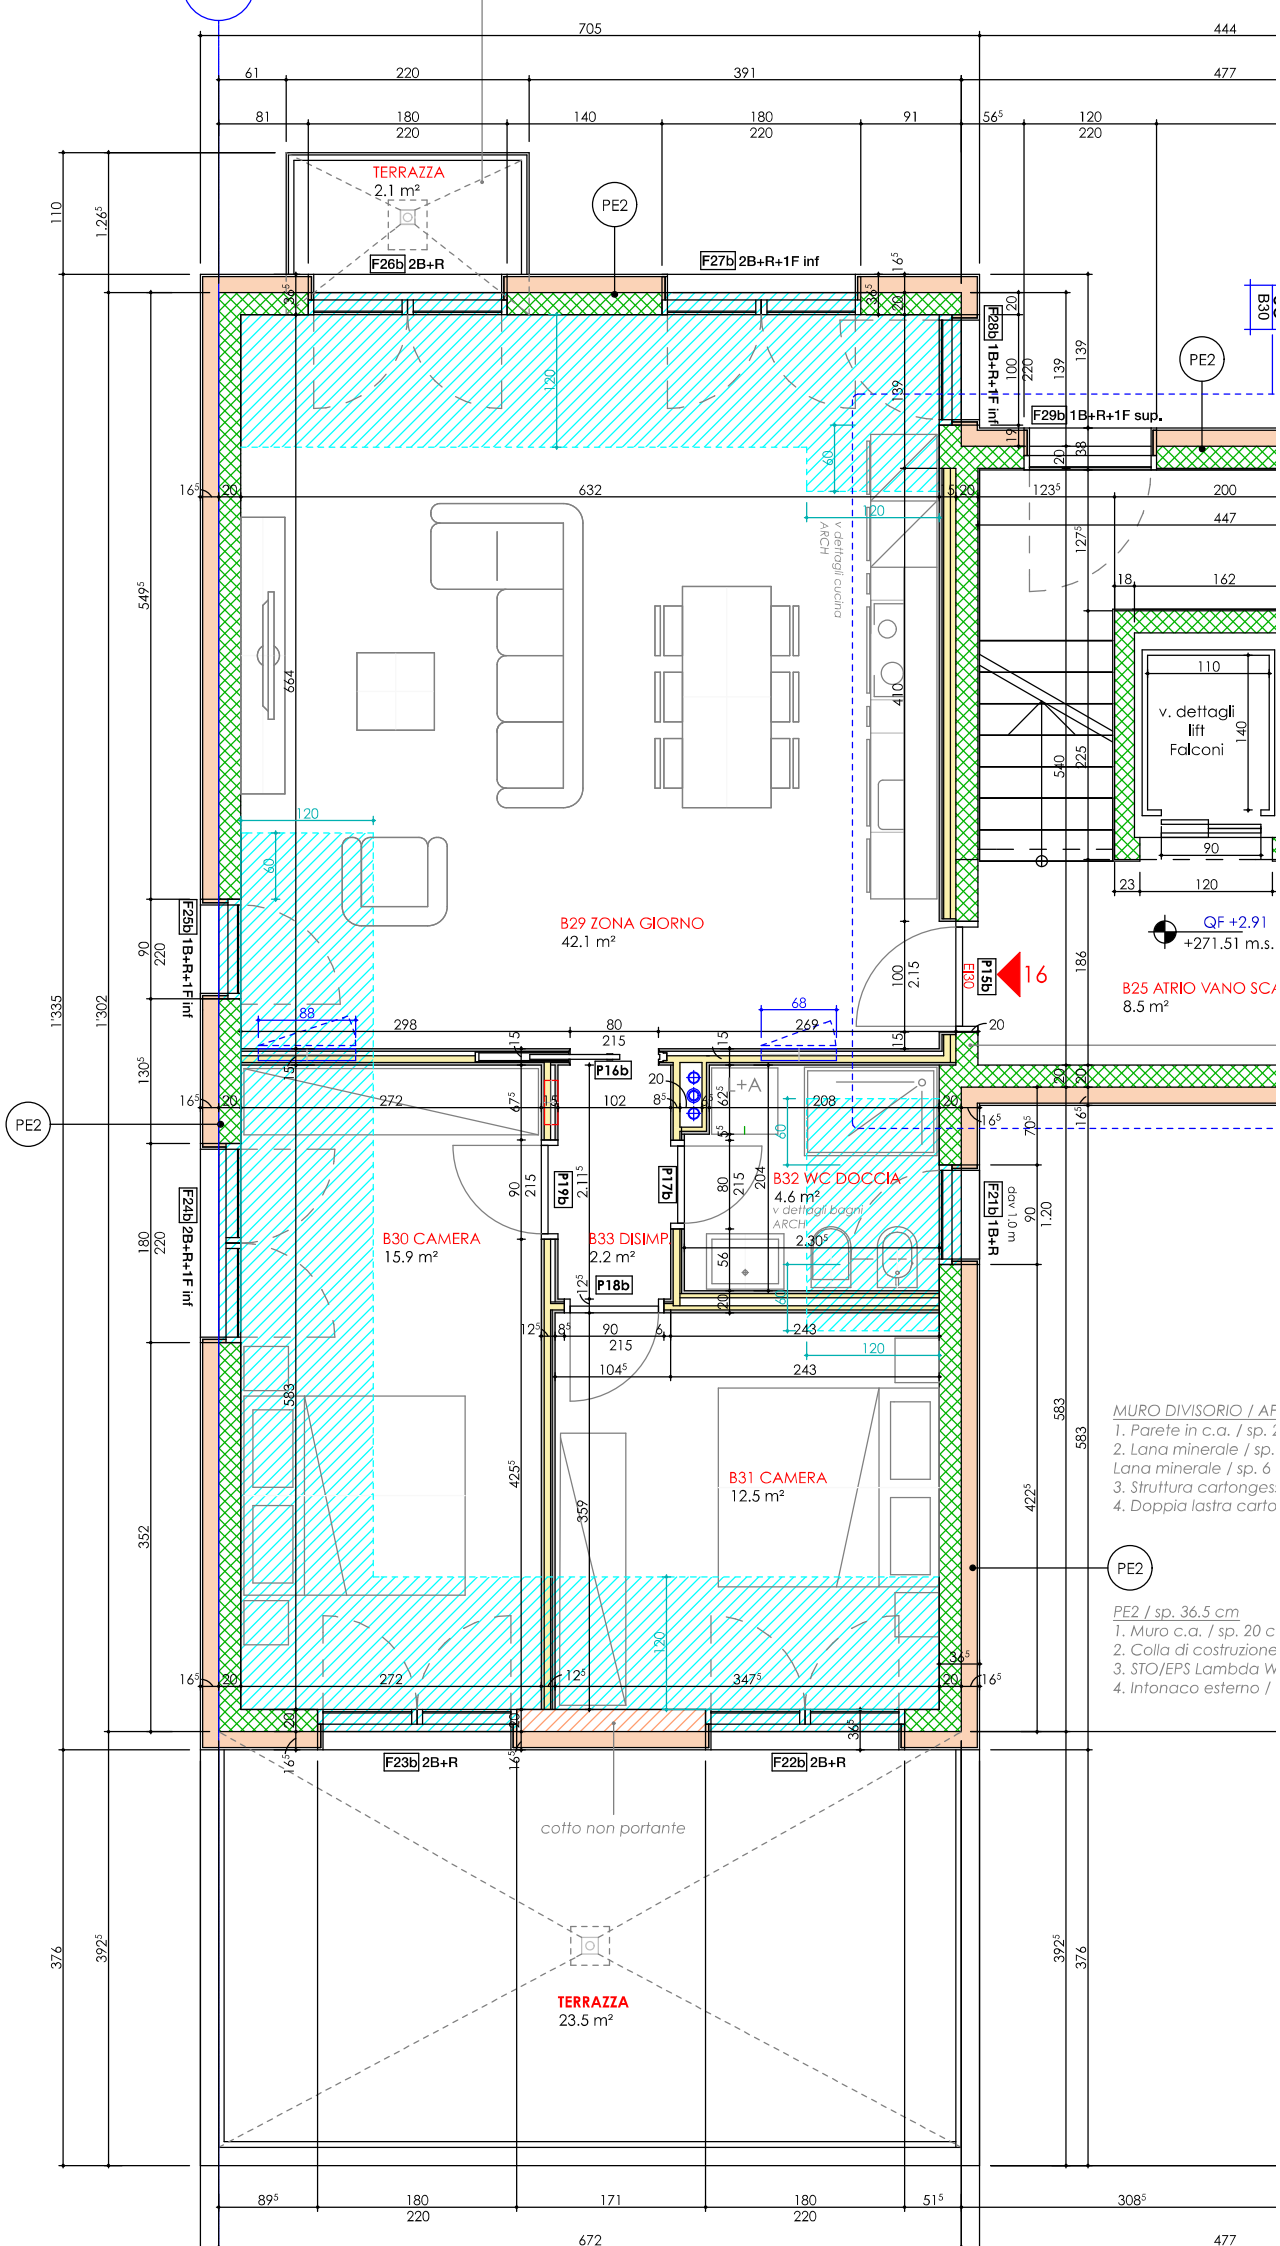

TERRAZZA
2.1 m²
F26b 2B+R
PE2
F27b 2B+R+1F inf
F28b 1B+R+1F inf
F29b 1B+R+1F sup.
B29 ZONA GIORNO
42.1 m²
F25b 1B+R+1F inf
P15b
B25 ATRIO VANO SCA
8.5 m²
QF +2.91
+271.51 m.s.
v. dettagli lift Falconi
P16b
B30 CAMERA
15.9 m²
P19b
P17b
B32 WC DOCCIA
4.6 m²
v. dettagli bagni ARCH
B33 DISIMP
2.2 m²
P18b
F24b 2B+R+1F inf
F21b 1B+R
B31 CAMERA
12.5 m²
F23b 2B+R
F22b 2B+R
cotto non portante
TERRAZZA
23.5 m²
MURO DIVISORIO / AF
1. Parete in c.a. / sp.
2. Lana minerale / sp.
Lana minerale / sp. 6
3. Struttura cartonges.
4. Doppia lastra carto
PE2 / sp. 36.5 cm
1. Muro c.a. / sp. 20 c
2. Colla di costruzione
3. STO/EPS Lambda W
4. Intonaco esterno /