


- Strada -

- 9.50 -

PIANO
RIALZATO

R: 1:50

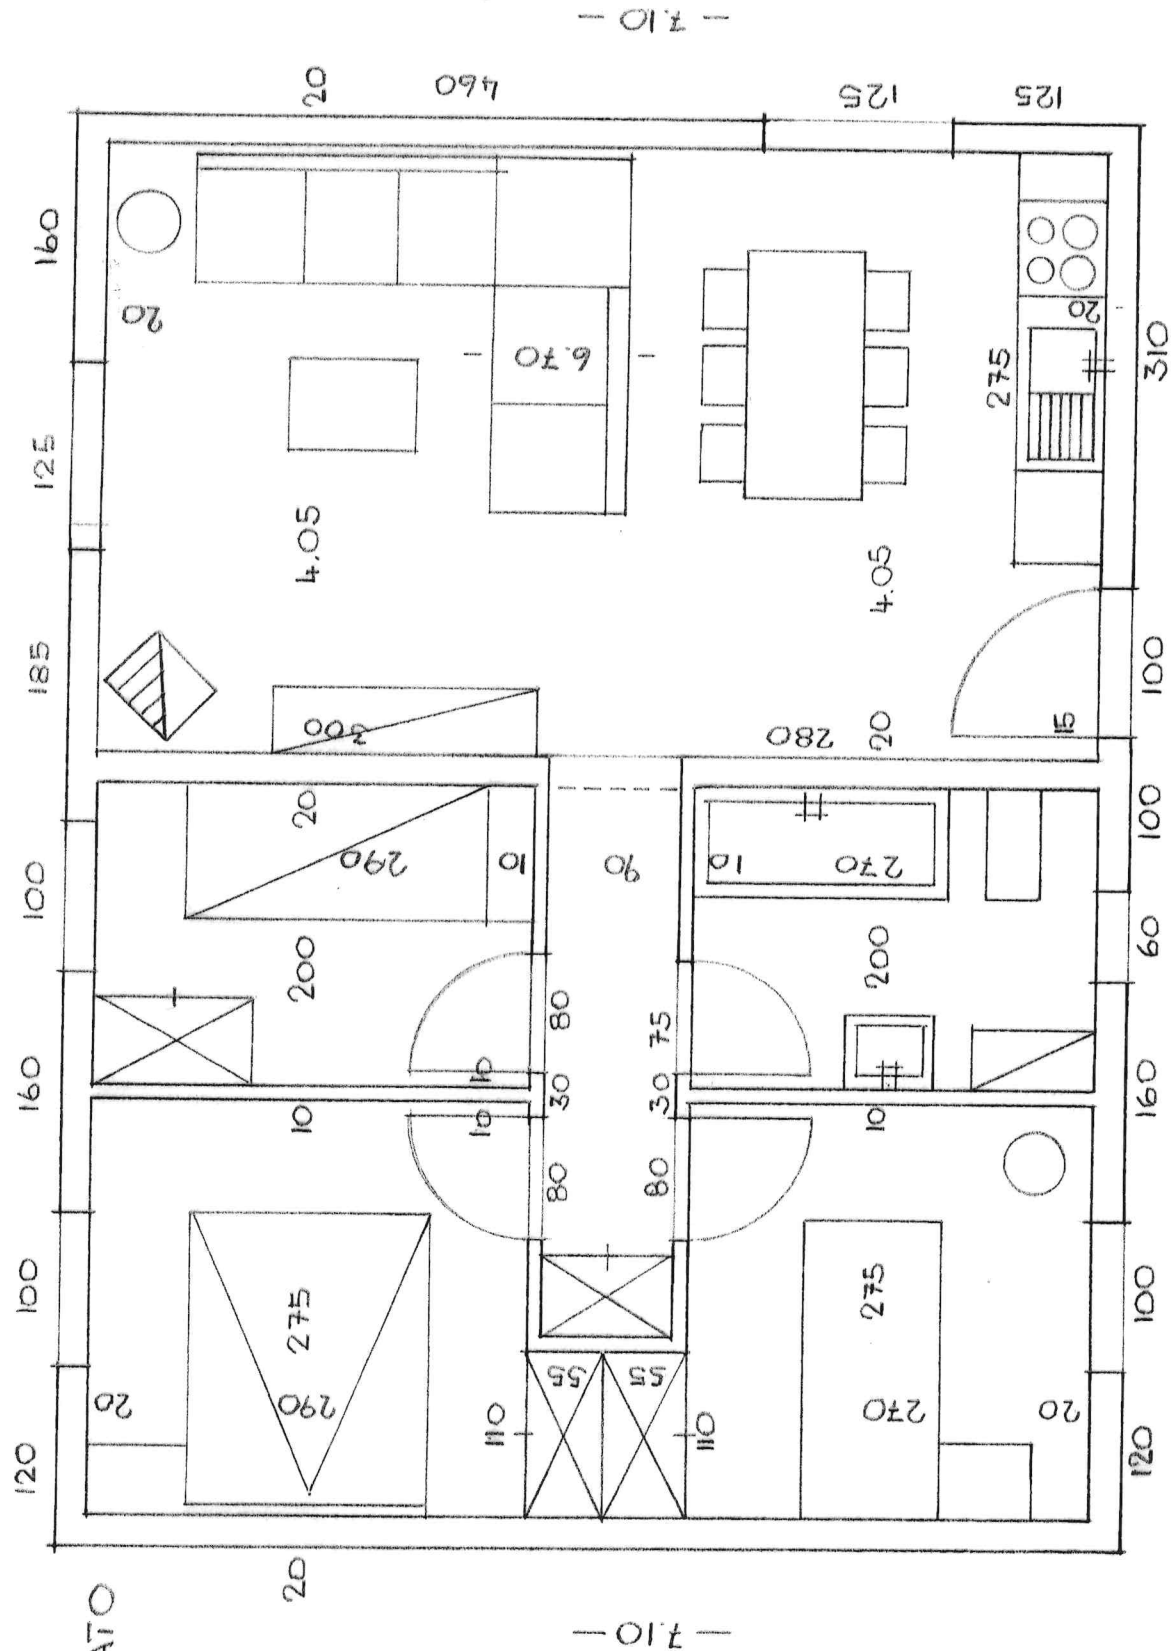

Casa Marchetti a Carena
1 / 2008