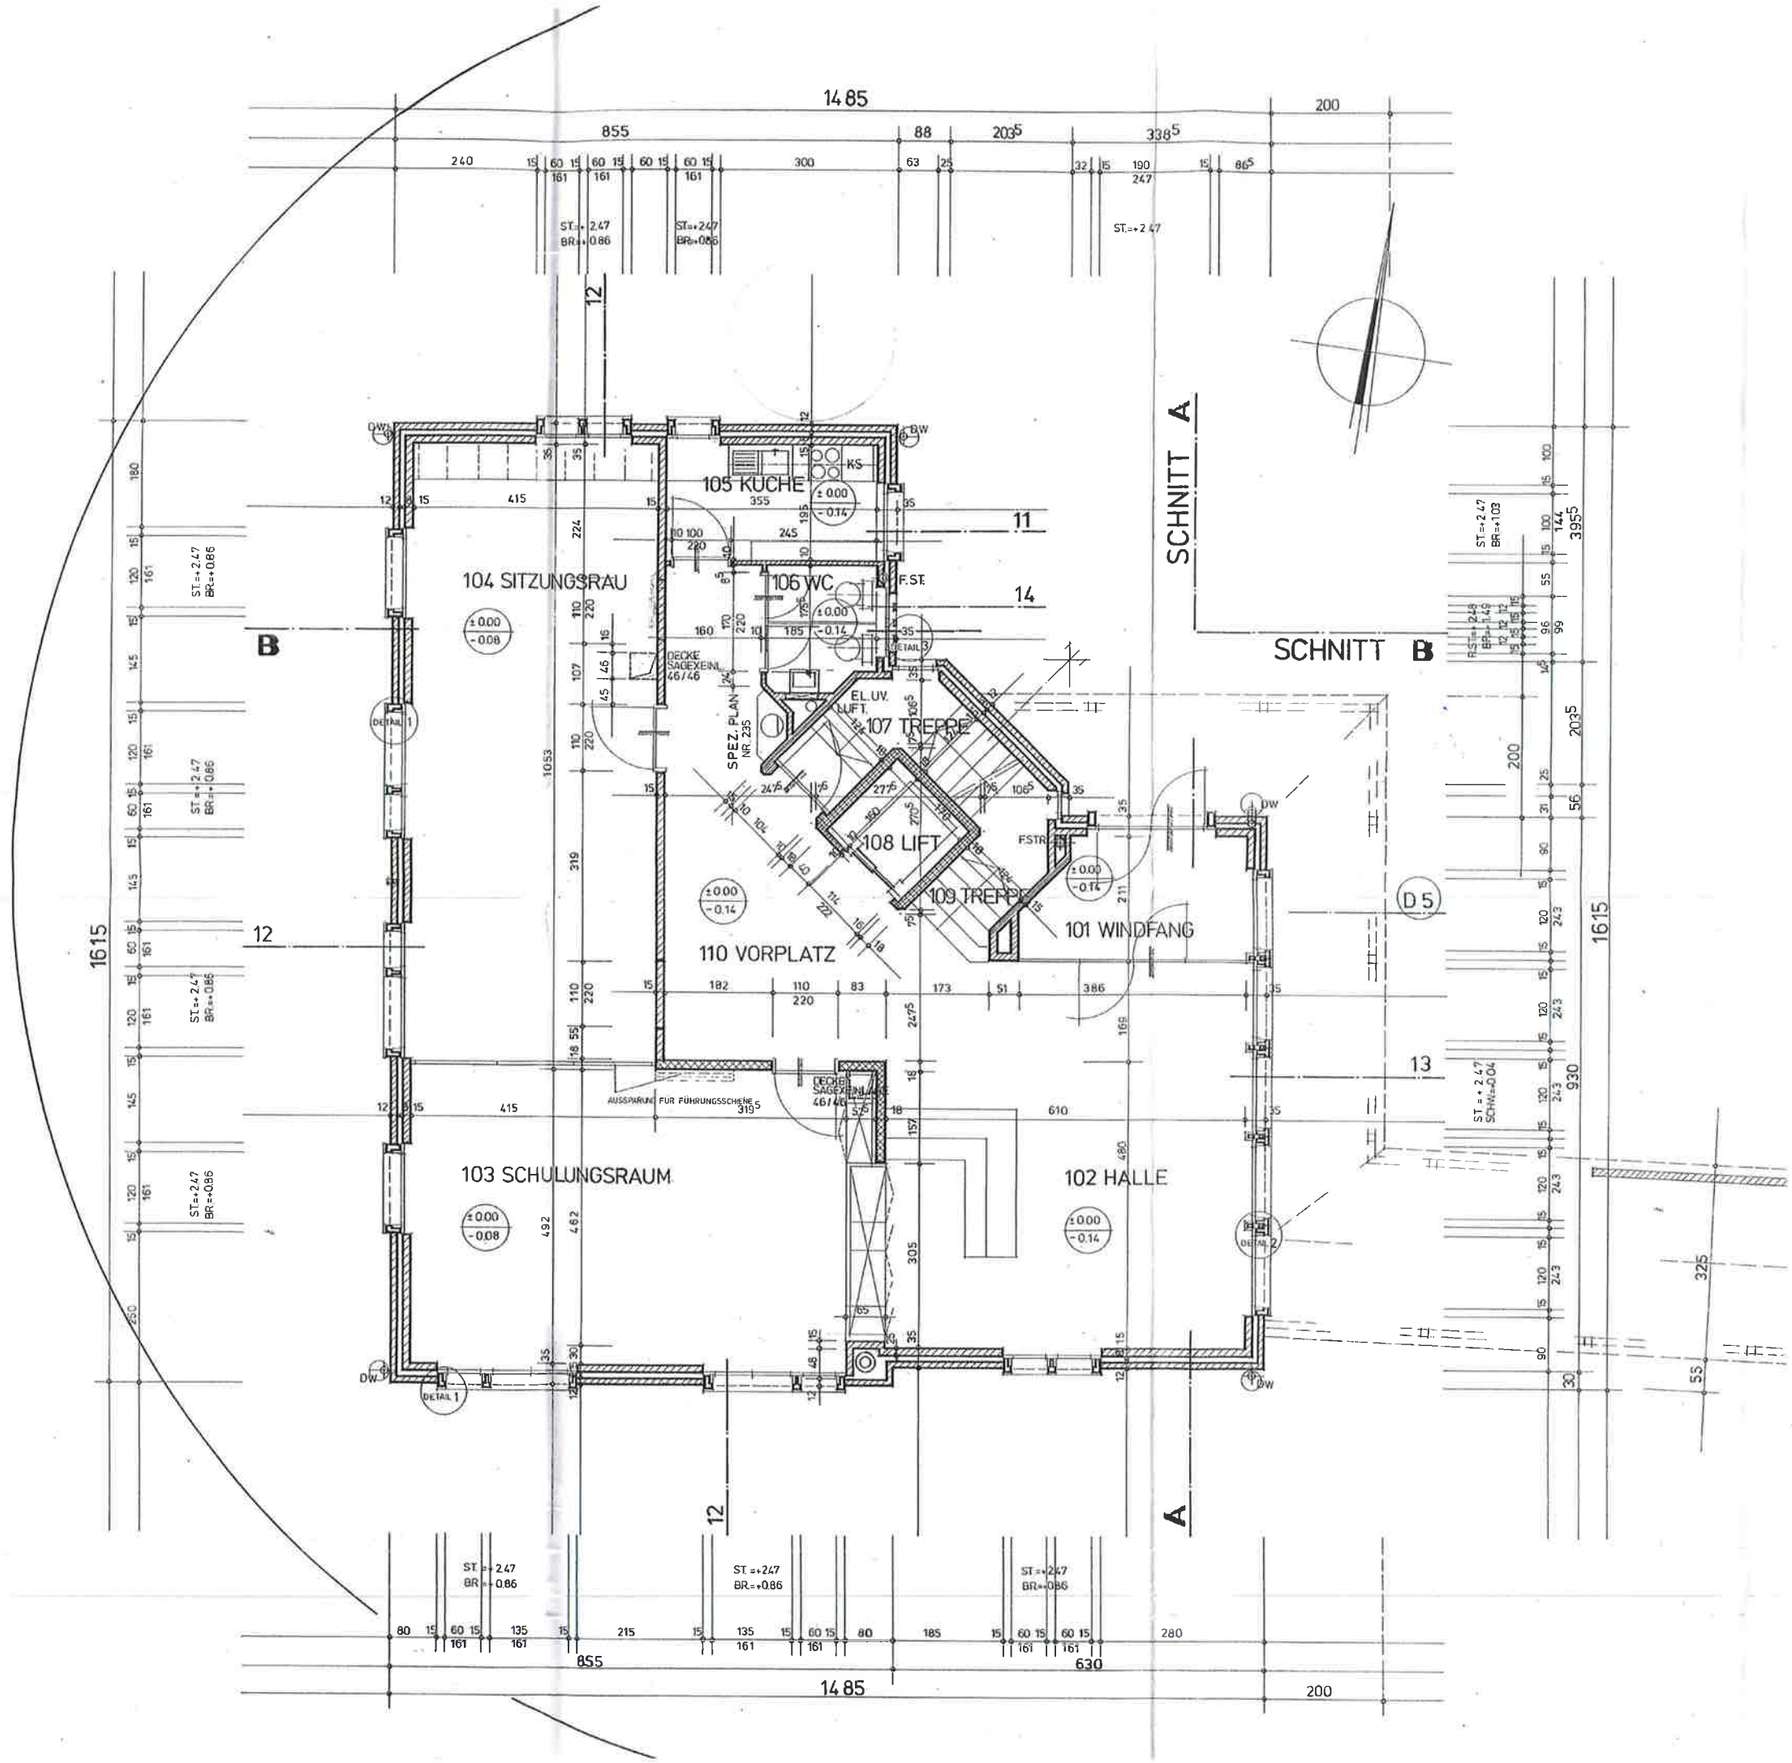
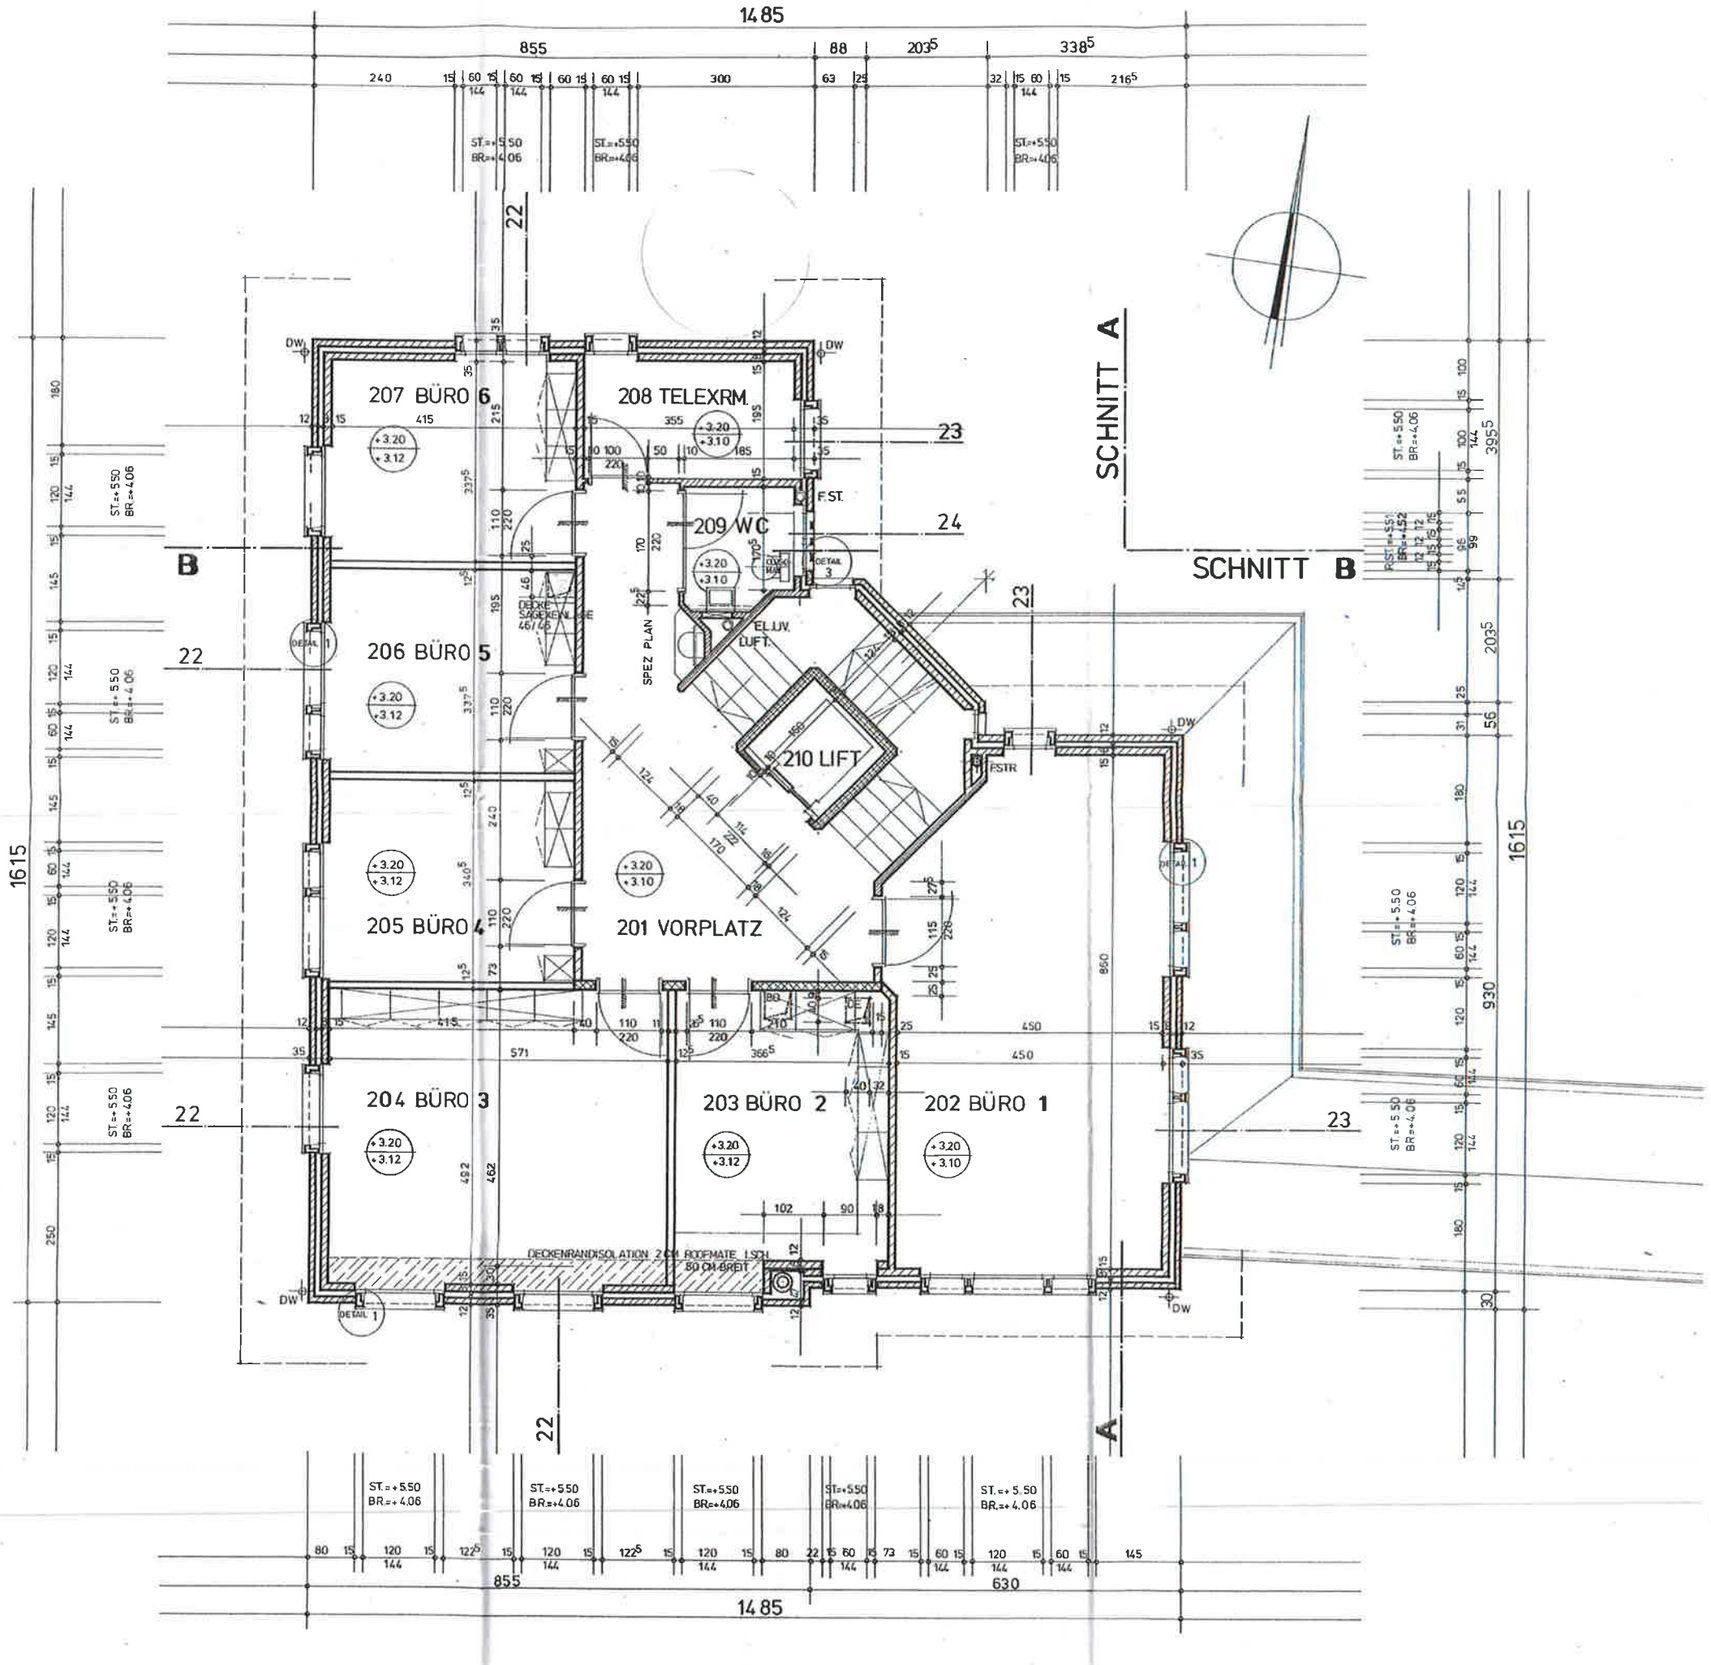

104 SITZUNGSRAU
105 KÜCHE
106 WC
107 TREPPE
108 LIFT
109 TREPPE
110 VORPLATZ
101 WINDFANG
102 HALLE
103 SCHULUNGSRAUM
SCHNITT A
SCHNITT B
B
A
12
11
14
13
D 5
DETAIL 1
DETAIL 2
DETAIL 3
DECKE SAGEXPLAN 46/46
SPEZ. PLAN NR. 235
AUSSPARUNG FÜR FÜHRUNGSSCHIENE
EL. UV. LIFT
F.ST.
KS
DW
1485
855
200
1615
630


207 BÜRO 6
208 TELEXRM.
209 WC
206 BÜRO 5
210 LIFT
205 BÜRO 4
201 VORPLATZ
204 BÜRO 3
203 BÜRO 2
202 BÜRO 1
SCHNITT A
SCHNITT B
SPEZ PLAN
DECKENRANDISOLATION 2 CM ROOFMATE LSH 80 CM BREIT
1485
1615