



CANTINA

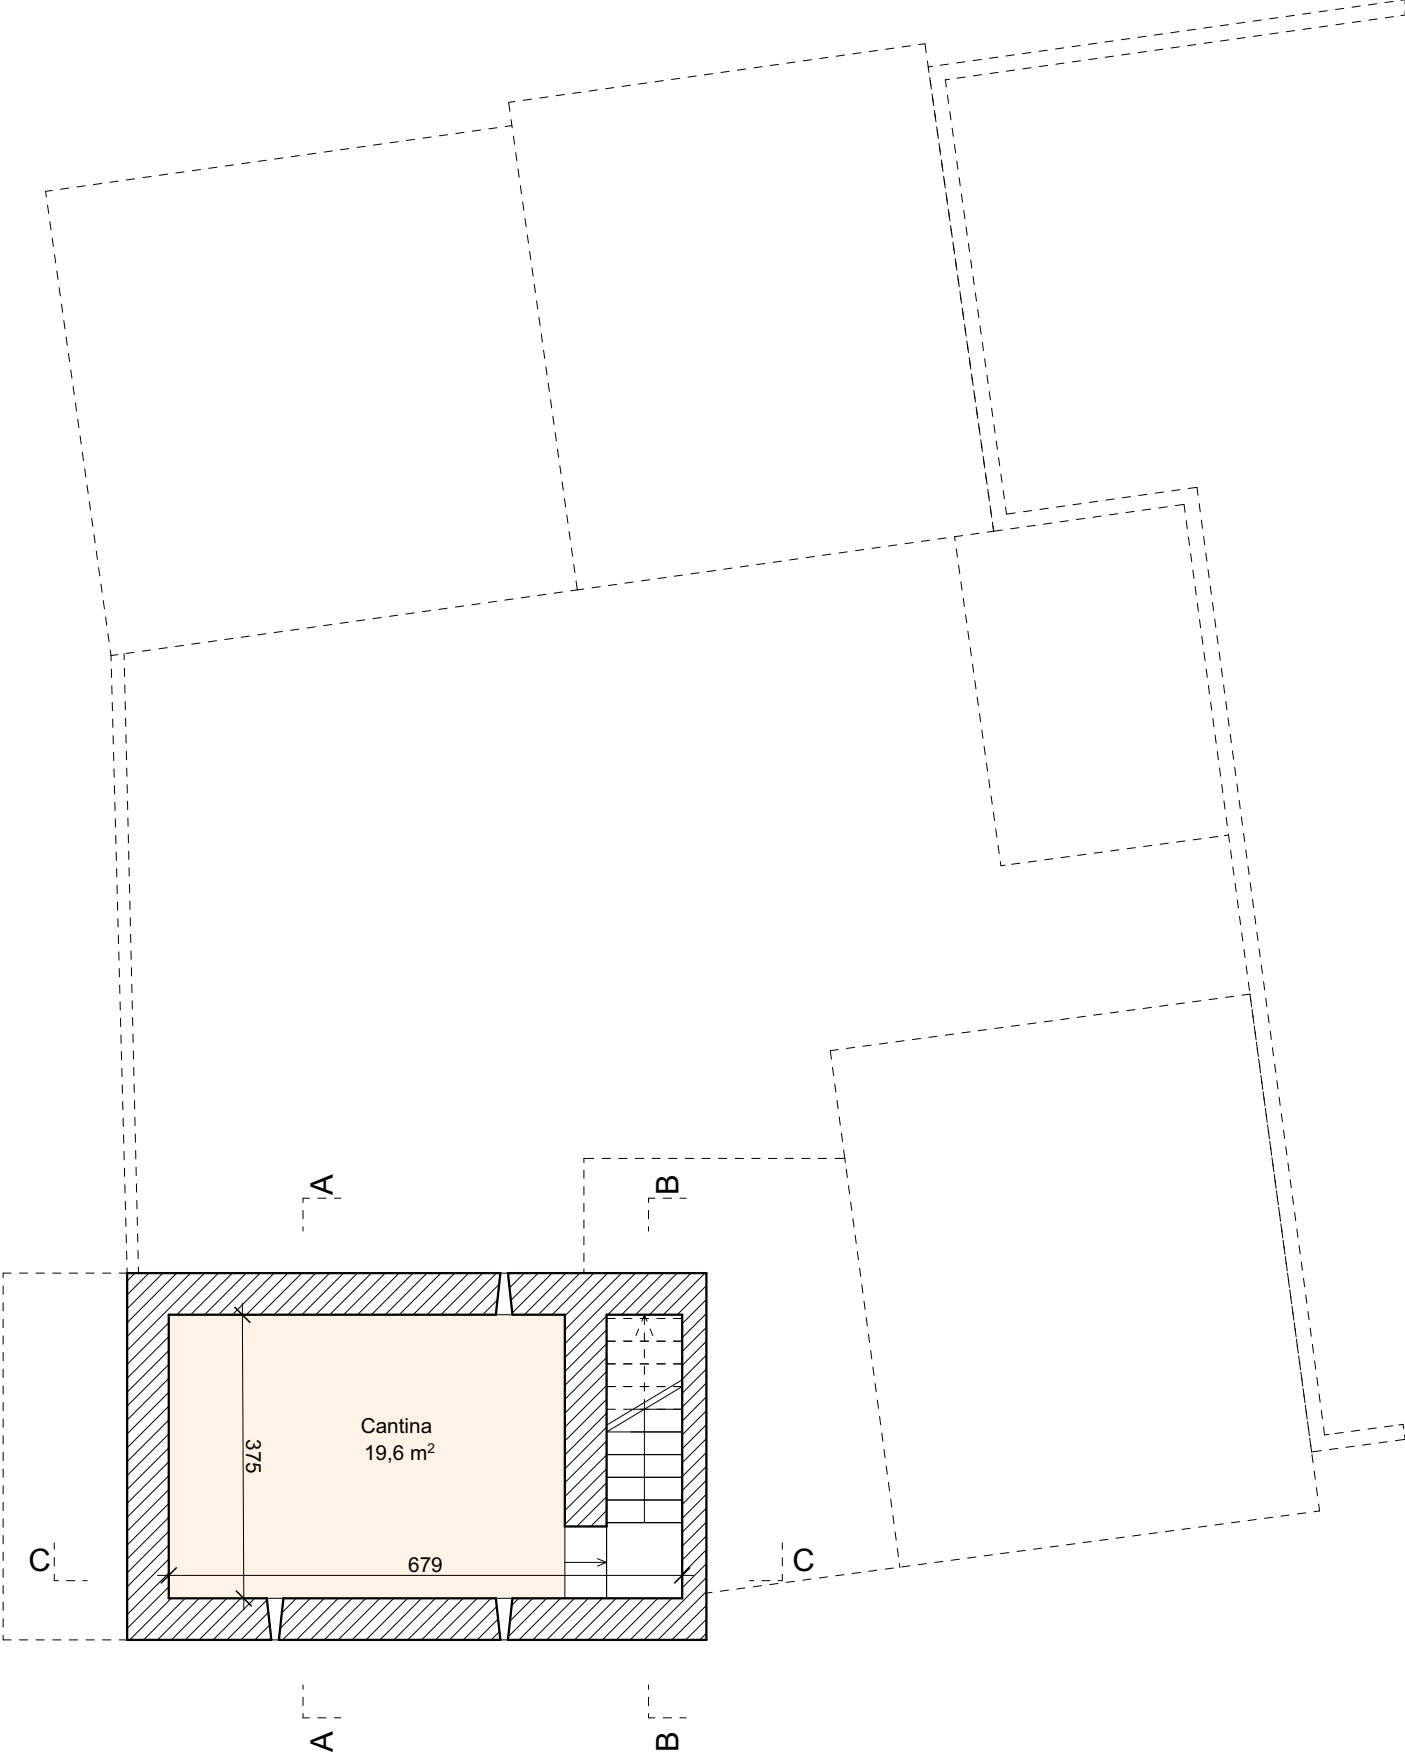

005-Casa Rossa Via Urén 14A, 6513 Monte Carasso	Scala	Formato	Data
	1:100	A4	22.08.2025
Committente	N° di tavola	Titolo	
Claudio Amos	00	Cantina/ superficie	
Tutte le misure sono date a titolo indicativo			

PIANO TERRA

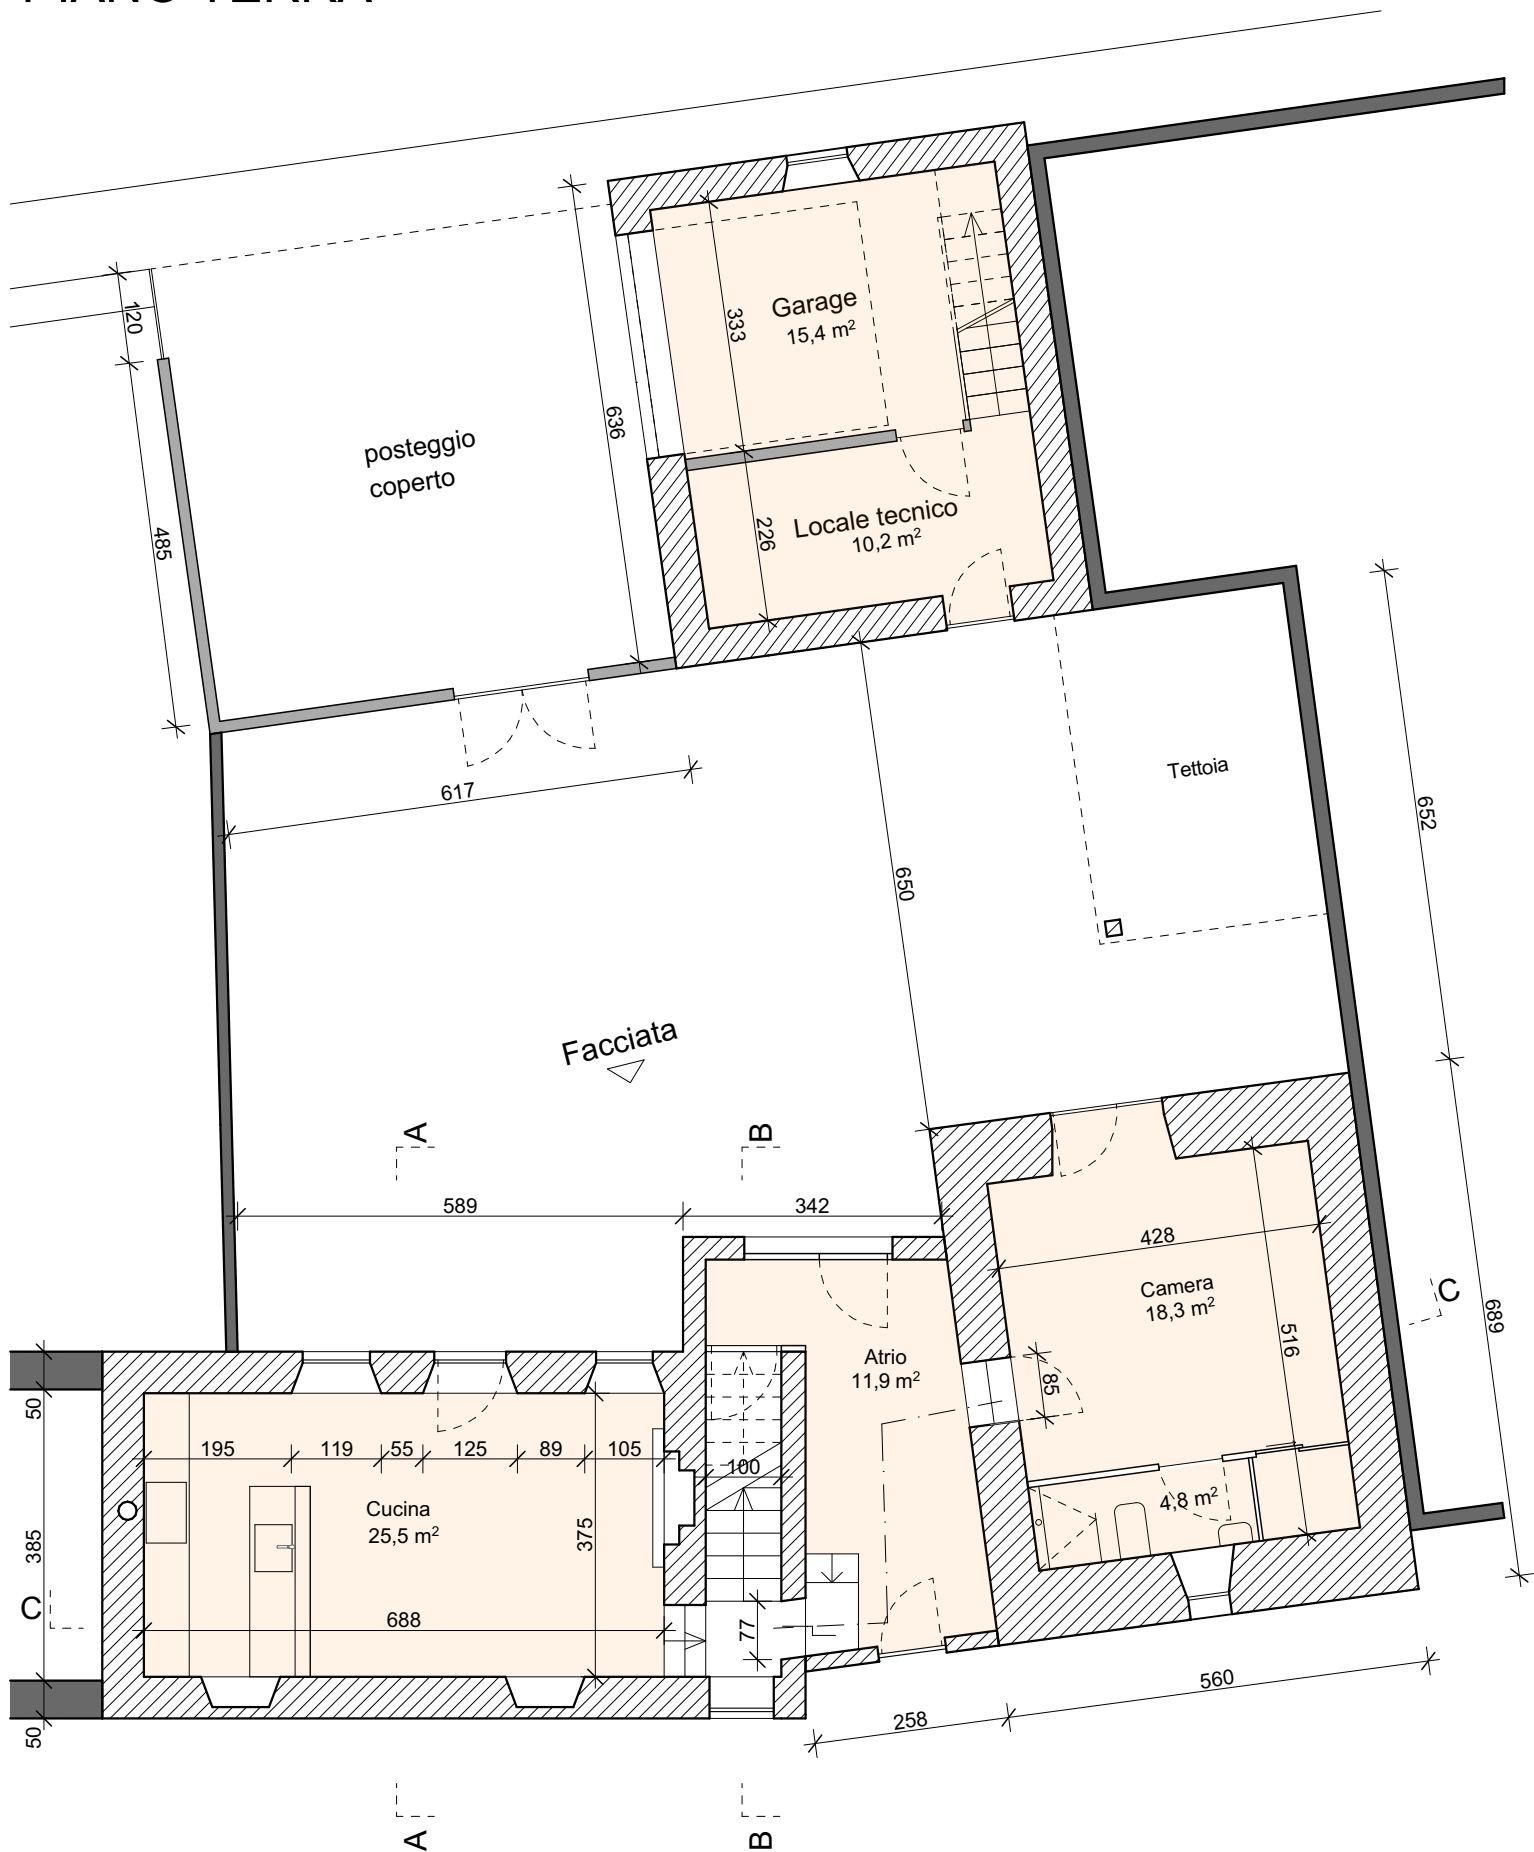

005-Casa Rossa
Via Urénn 14A, 6513 Monte Carasso

Scala	Formato	Data
1:100	A4	22.08.2025

Committente
Claudio Amos

N° di tavola	Titolo
01	Piano terra/ superficie


Tutte le misure sono date a titolo indicativo

PIANO PRIMO




005-Casa Rossa Via Urènn 14A, 6513 Monte Carasso			
Scala 1:100		Formato A4	Data 22.08.2025
Committente Claudio Amos		N° di tavola 02	Titolo Piano primo/ superficie
Tutte le misure sono date a titolo indicativo			

PIANO SECONDO

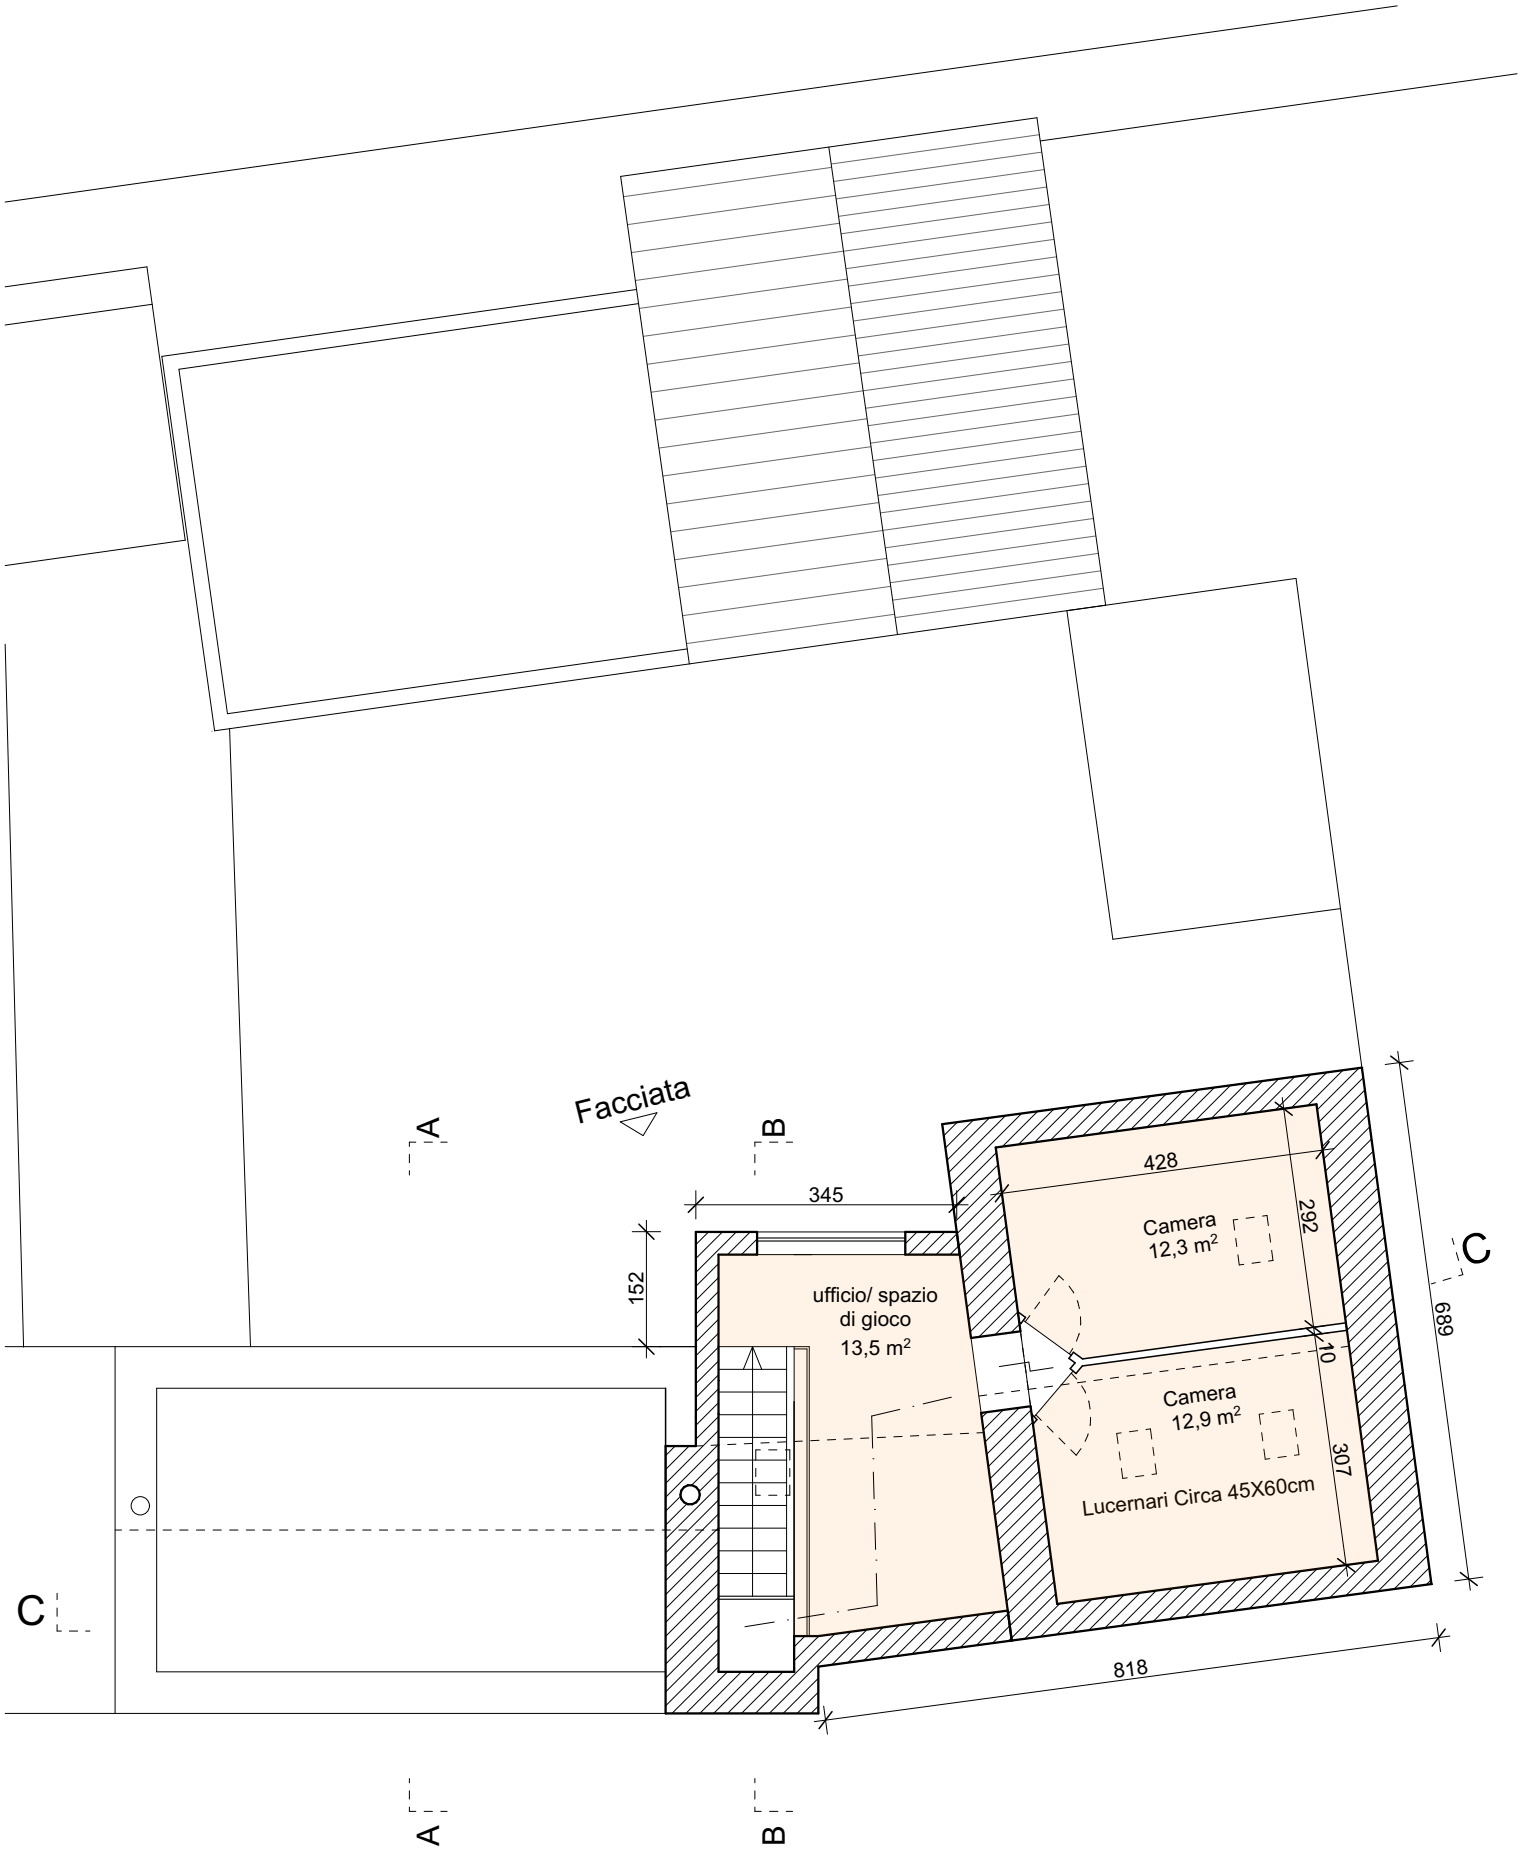

005-Casa Rossa Via Urènn 14A, 6513 Monte Carasso		Scala 1:100	Formato A4	Data 22.08.2025
Committente Claudio Amos		N° di tavola 03	Titolo Piano secondo/ superficie	
Tutte le misure sono date a titolo indicativo				

SEZIONE AA

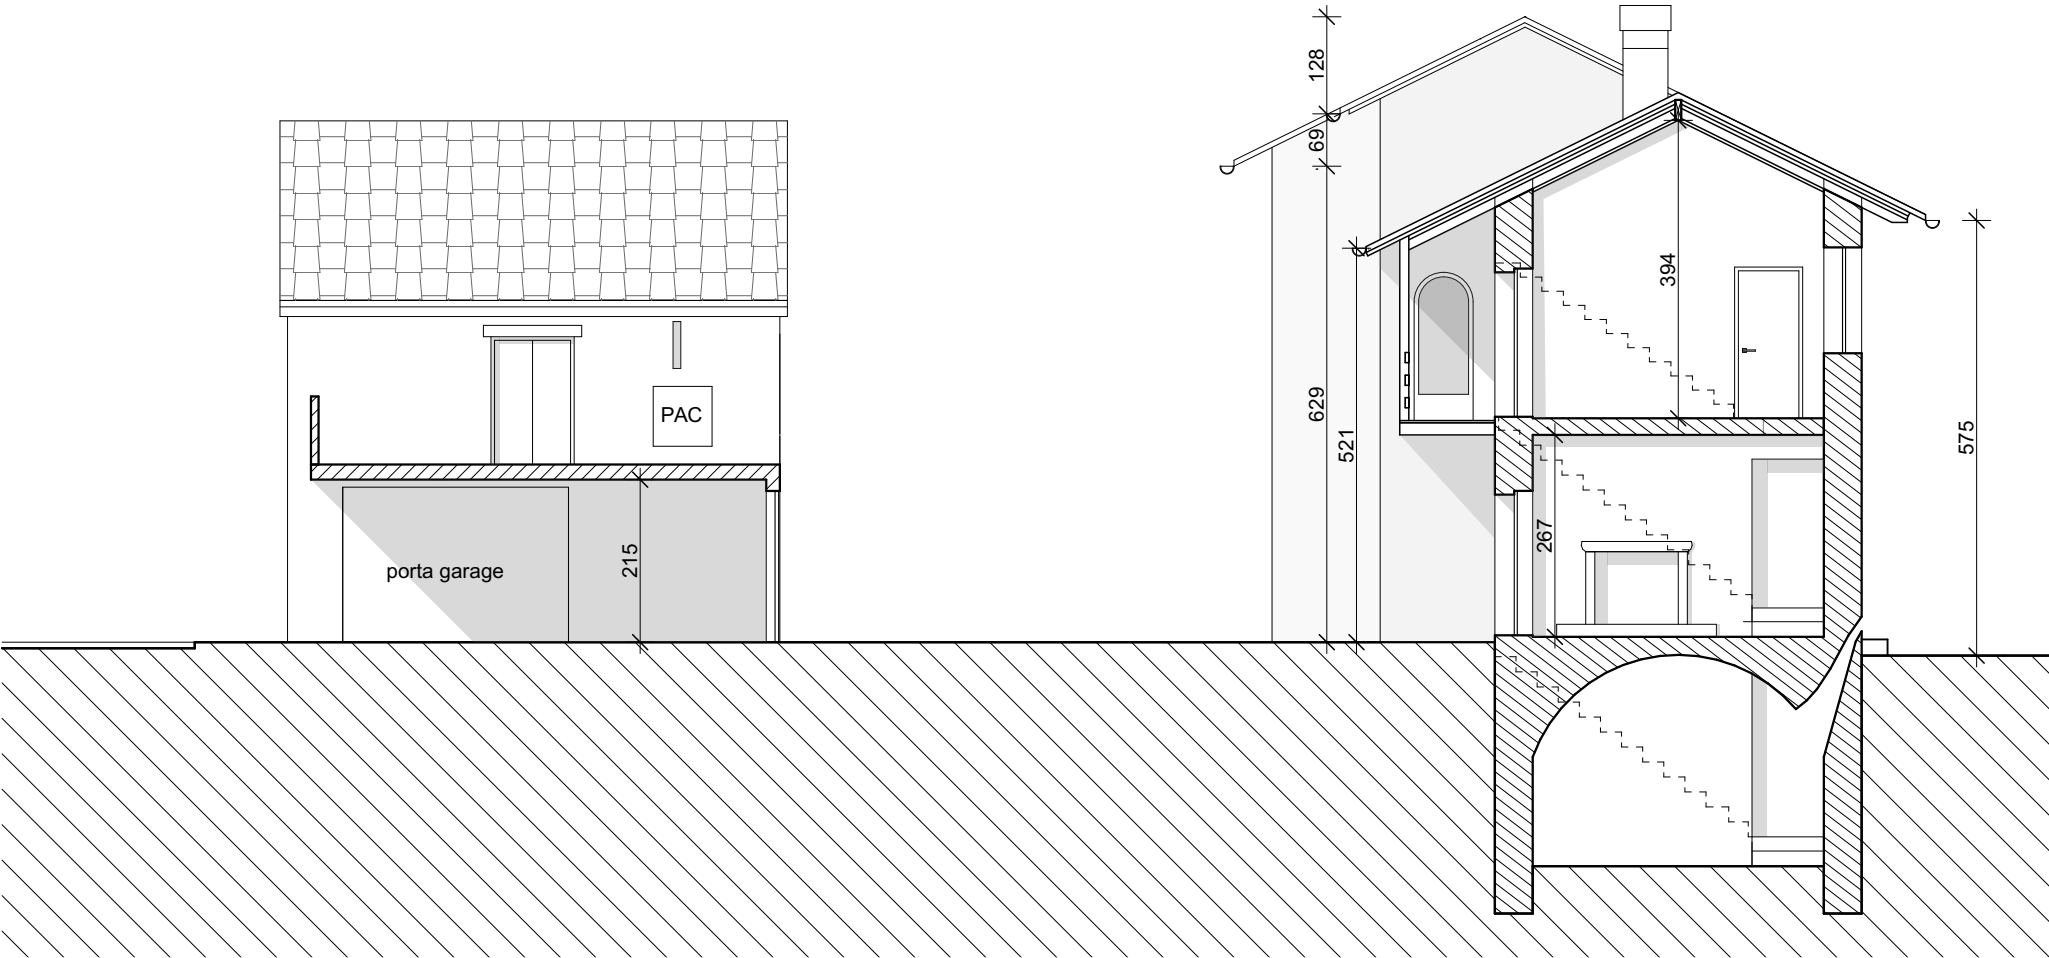

005-Casa Rossa
Via Ur  nn 14A, 6513 Monte Carasso

Scala
1:100

Formato
A4

Data
22.08.2025


Committente
Claudio Amos

N  di tavola
04

Titolo
Sezione AA

Tutte le misure sono date a titolo indicativo

SEZIONE BB

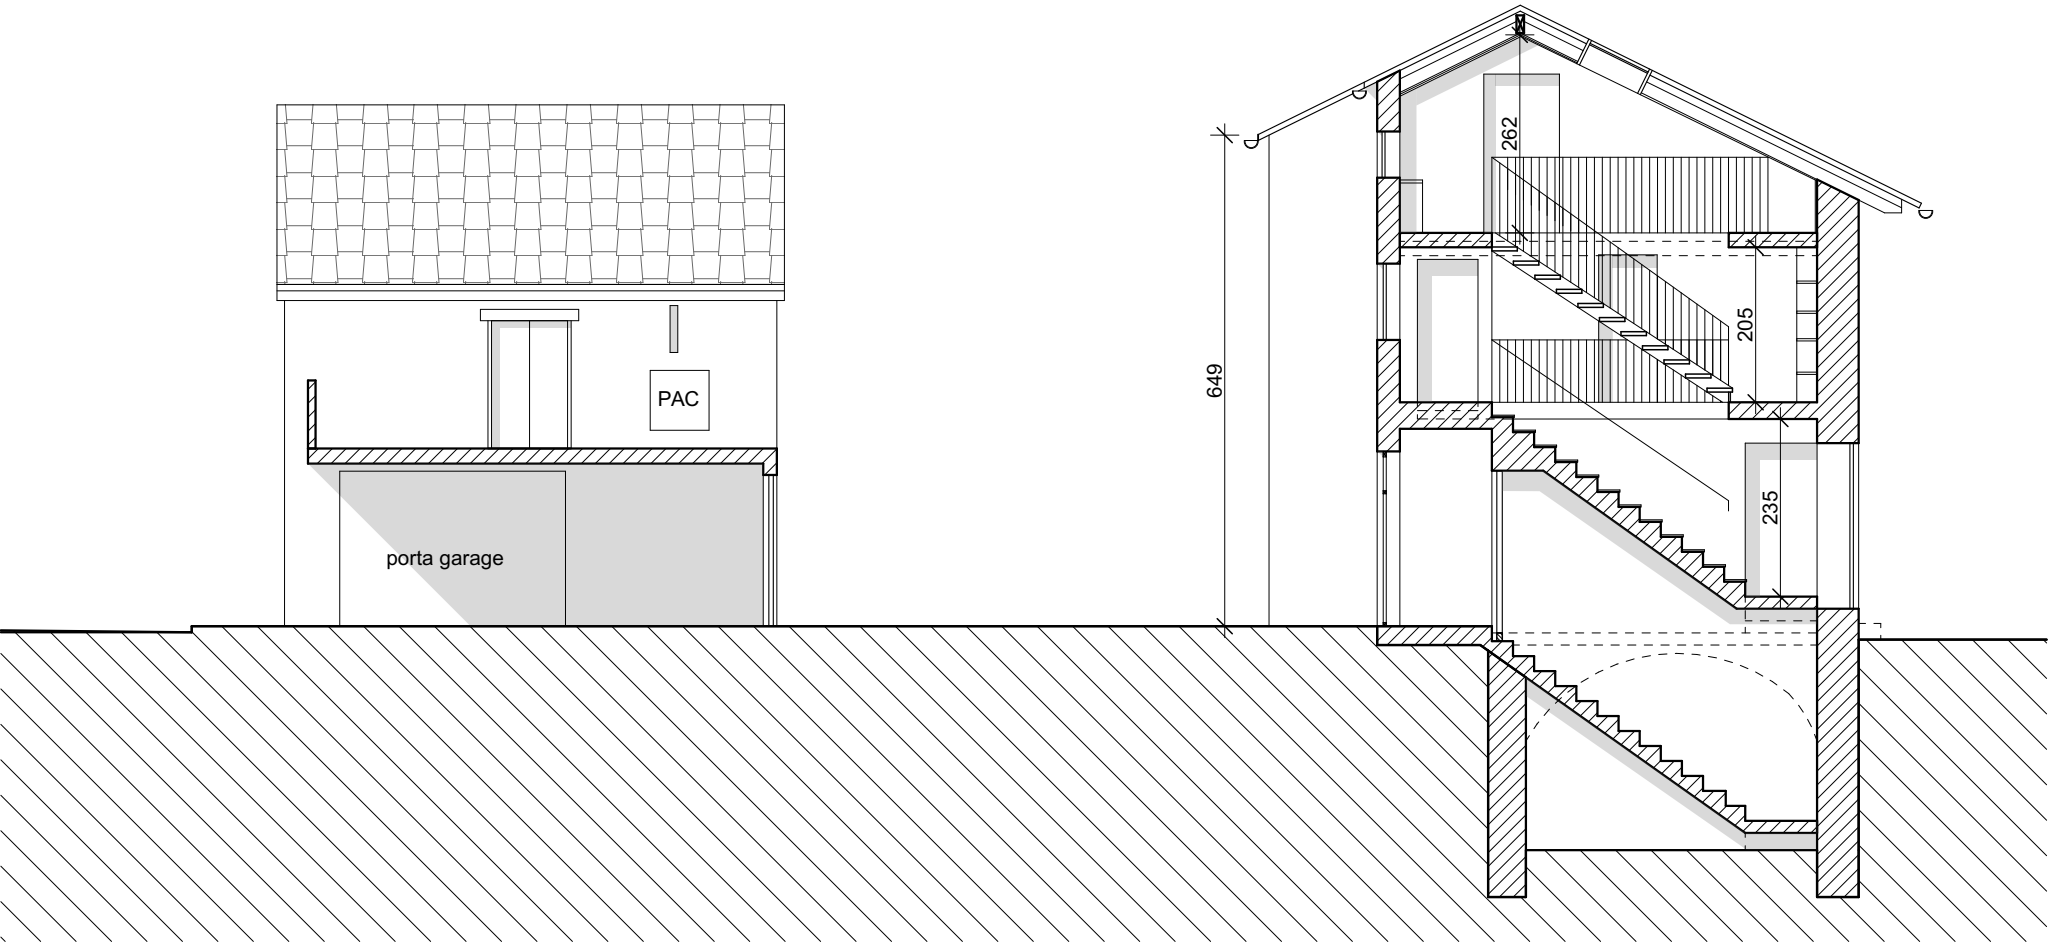

005-Casa Rossa
Via Urén 14A, 6513 Monte Carasso

Scala
1:100

Formato
A4

Data
22.08.2025


Committente
Claudio Amos

N° di tavola
05

Titolo
Sezione BB

Tutte le misure sono date a titolo indicativo

SEZIONE CC

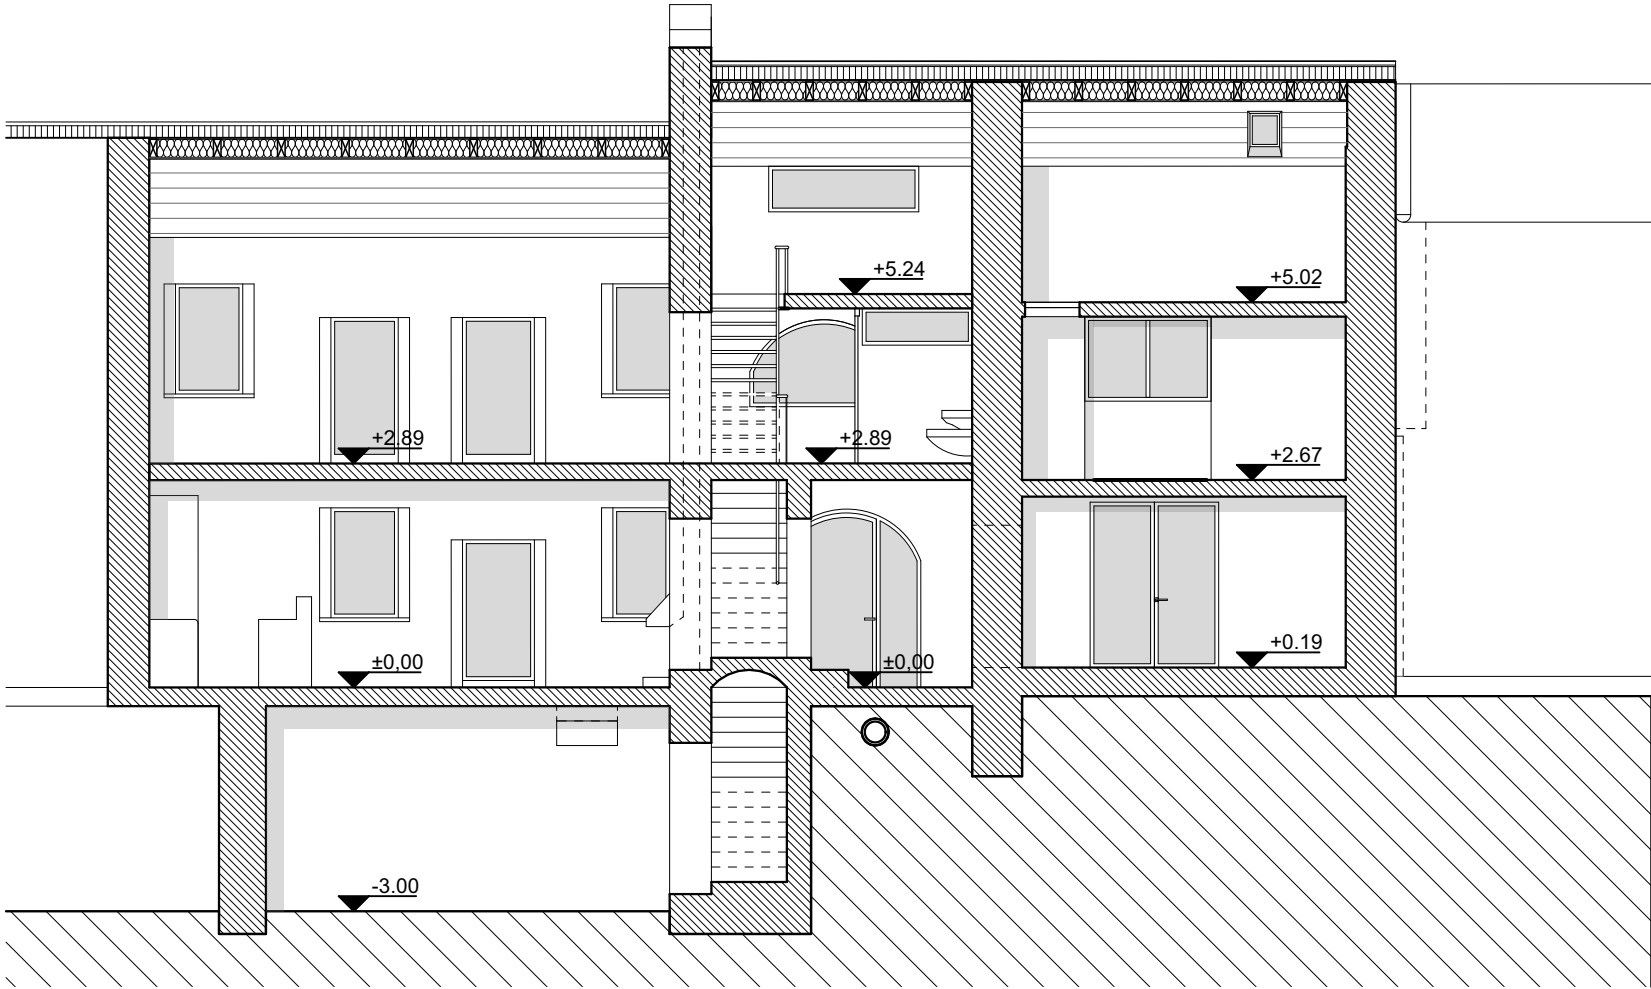

005-Casa Rossa
Via Urén 14A, 6513 Monte Carasso

Scala	Formato	Data
1:100	A4	22.08.2025

Committente
Claudio Amos

N° di tavola	Titolo
06	Sezione CC

Tutte le misure sono date a titolo indicativo

FACCIATA



005-Casa Rossa
Via Urénn 14A, 6513 Monte Carasso

Scala
1:100

Formato
A4

Data
22.08.2025

Committente
Claudio Amos

N° di tavola
07

Titolo
Facciata

Tutte le misure sono date a titolo indicativo