Fassade Nord M. 1:100

EFH Umbau / Anbau zu einem 3 - FH mit Studio

Bollbergstr. 6
5600 Lenzburg




BROGLI IMMOBILIEN
Oberdorfstrasse 28 5703 Seon Mob. 079 439 32 87
Tel. 062 775 90 60 Fax 062 775 70 90
www.brogli-immo.ch info@brogli_immo.ch

PETER WERNLI
Architektur + Baumanagement

PW: 23.05.07

Fassade Süd M. 1:100

EFH Umbau / Anbau zu einem 3 - FH mit Studio

Bollbergstr. 6
5600 Lenzburg




PW: 23.05.07

BROGLI IMMOBILIEN
Oberdorfstrasse 28 5703 Seon Mob. 079 439 32 87
Tel. 062 775 90 60 Fax 062 775 70 90
www.brogli-immo.ch info@brogli_immo.ch

PETER WERNLI


Schnitt A -A  B-B  M. 1:100

EFH Umbau / Anbau  zu einem 3 - FH mit Studio


Bollbergstr. 6
5600 Lenzburg



Schnitt A - A

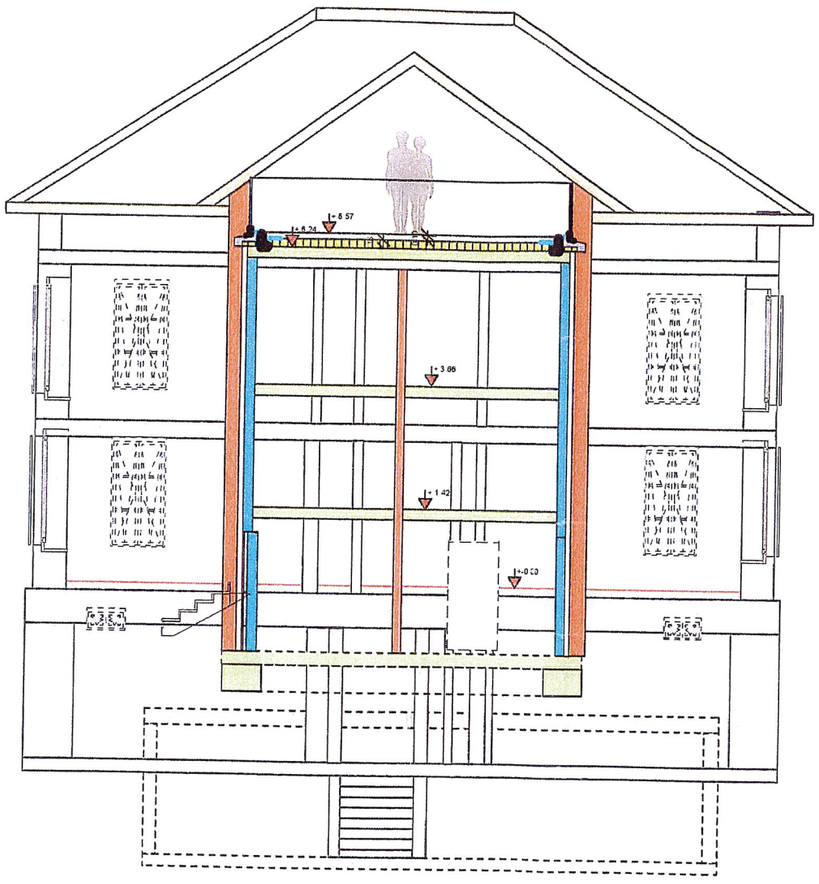

Schnitt B - B

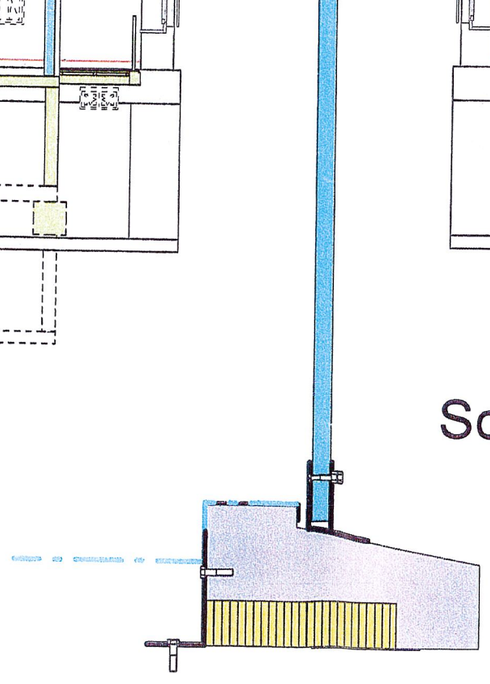

Detail Deckenrandabschluss
M. 1:10

PW: 23.05.07


BROGLI IMMOBILIEN
Oberdorfstrasse 28  5703 Seon  Mob. 079 439 32 87
Tel. 062 775  90 80  Fax 062 775 70 90
www.brogli-immo.ch  info@brogli_immo.ch

PETER WERNLI

Schnitt C- C M. 1:100

EFH Umbau / Anbau zu einem 3 - FH mit Studio

Bollbergstr. 6
5600 Lenzburg

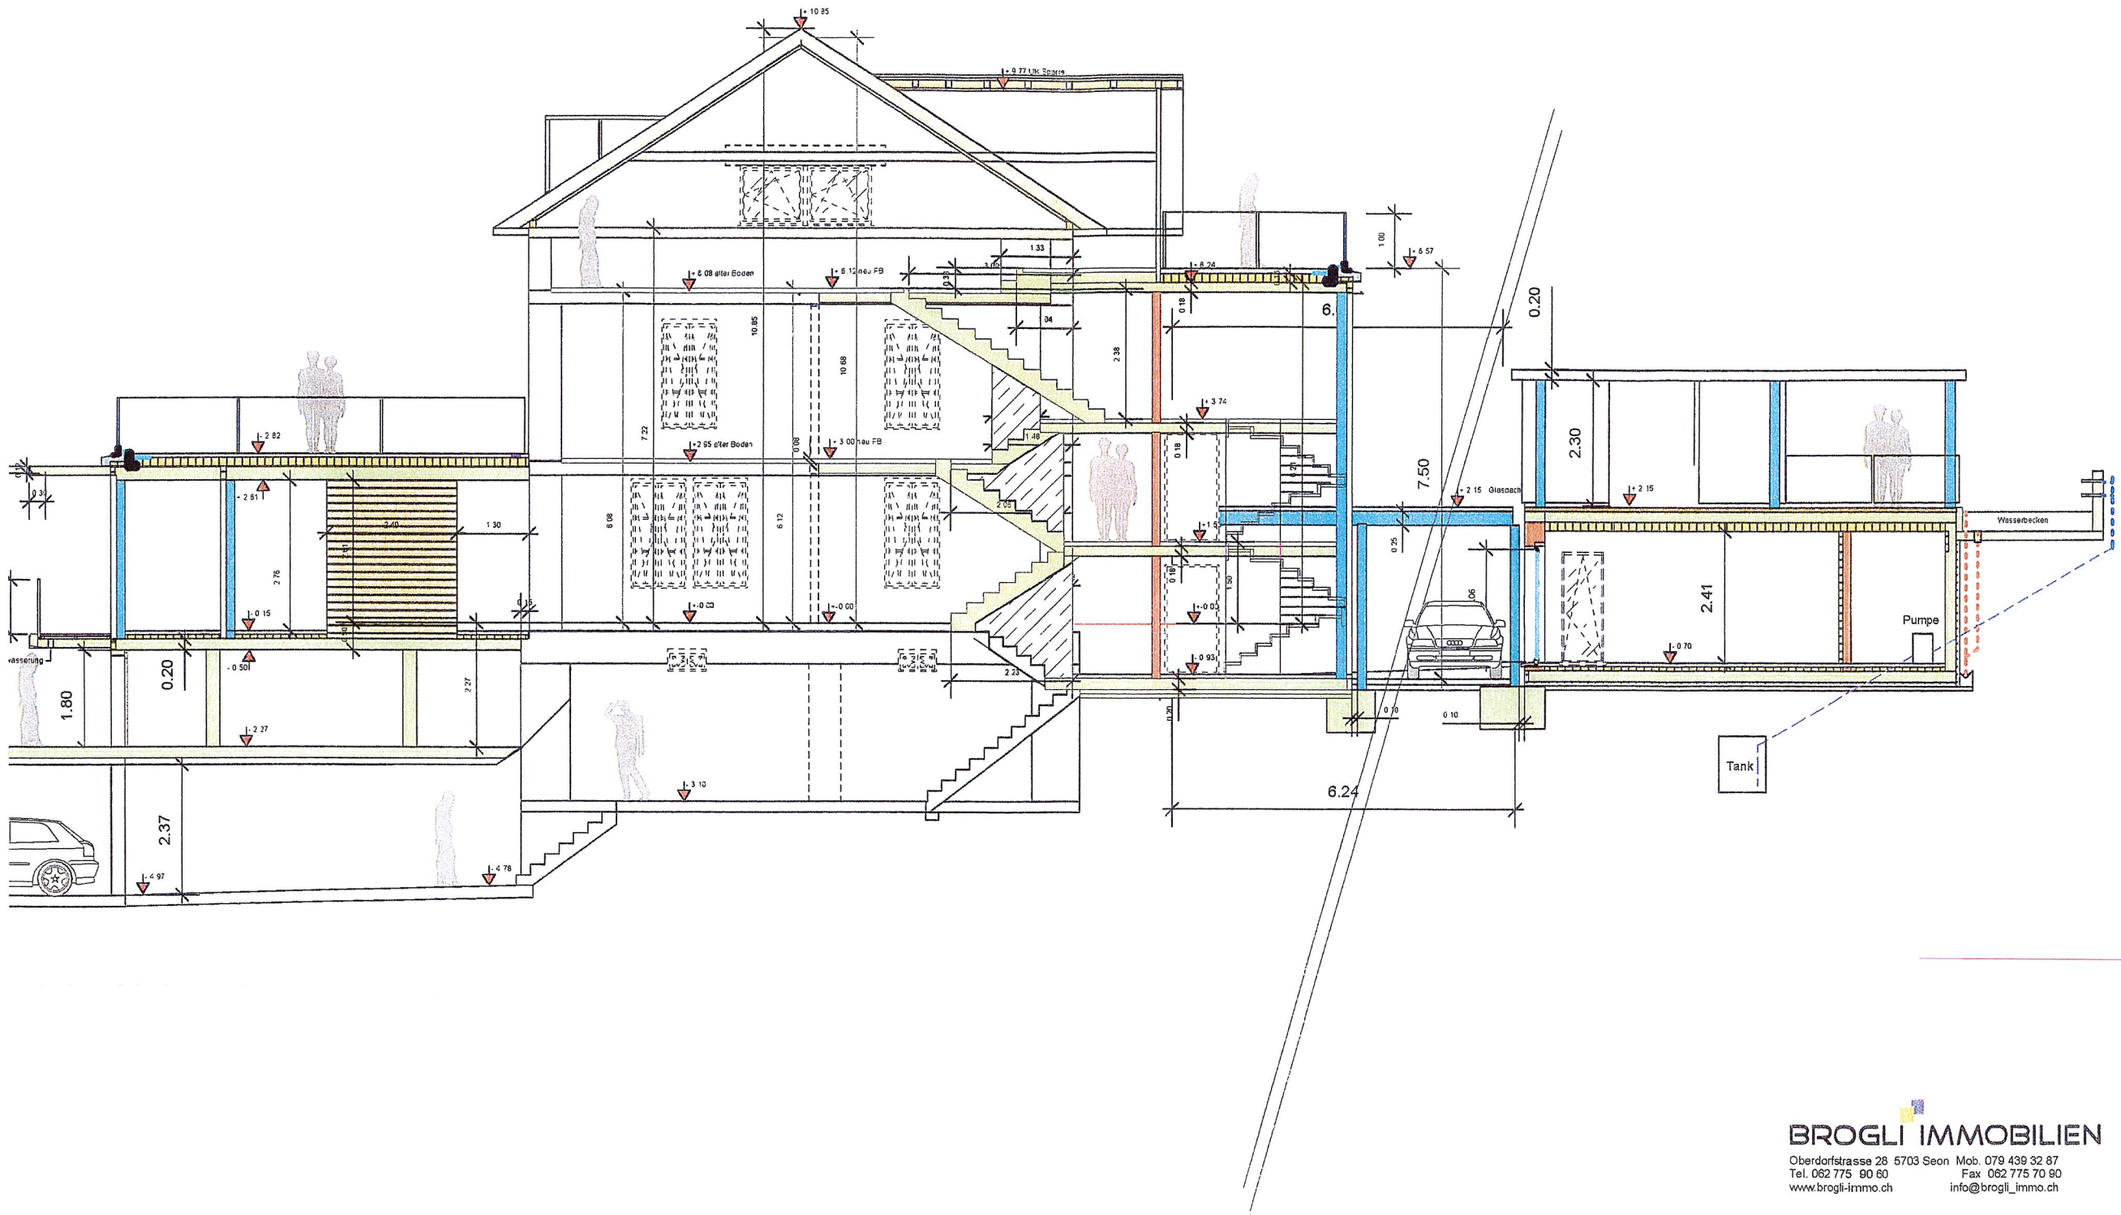


BROGLI IMMOBILIEN
Oberdorfstrasse 28 5703 Seon Mob. 079 439 32 87
Tel. 062 775 90 60 Fax 062 775 70 90
www.brogli-immo.ch info@brogli_immo.ch

PETER WERNLI

PW: 23.05.07

Fassade West Ost M. 1:100

EFH Umbau / Anbau zu einem 3 - FH mit Studio

Bollbergstr. 6
5600 Lenzburg



West



Ost

PW: 23.05.07


BROGLI IMMOBILIEN
Oberdorfstrasse 28 5703 Seon Mob. 079 439 32 87
Tel. 062 775 90 60 Fax 062 775 70 90
www.brogli-immo.ch info@brogli_immo.ch

PETER WERNLI

Untergeschoss M. 1:100

EFH Umbau / Anbau zu einem 3 - FH mit Studio

Bollbergstr. 6
5600 Lenzburg

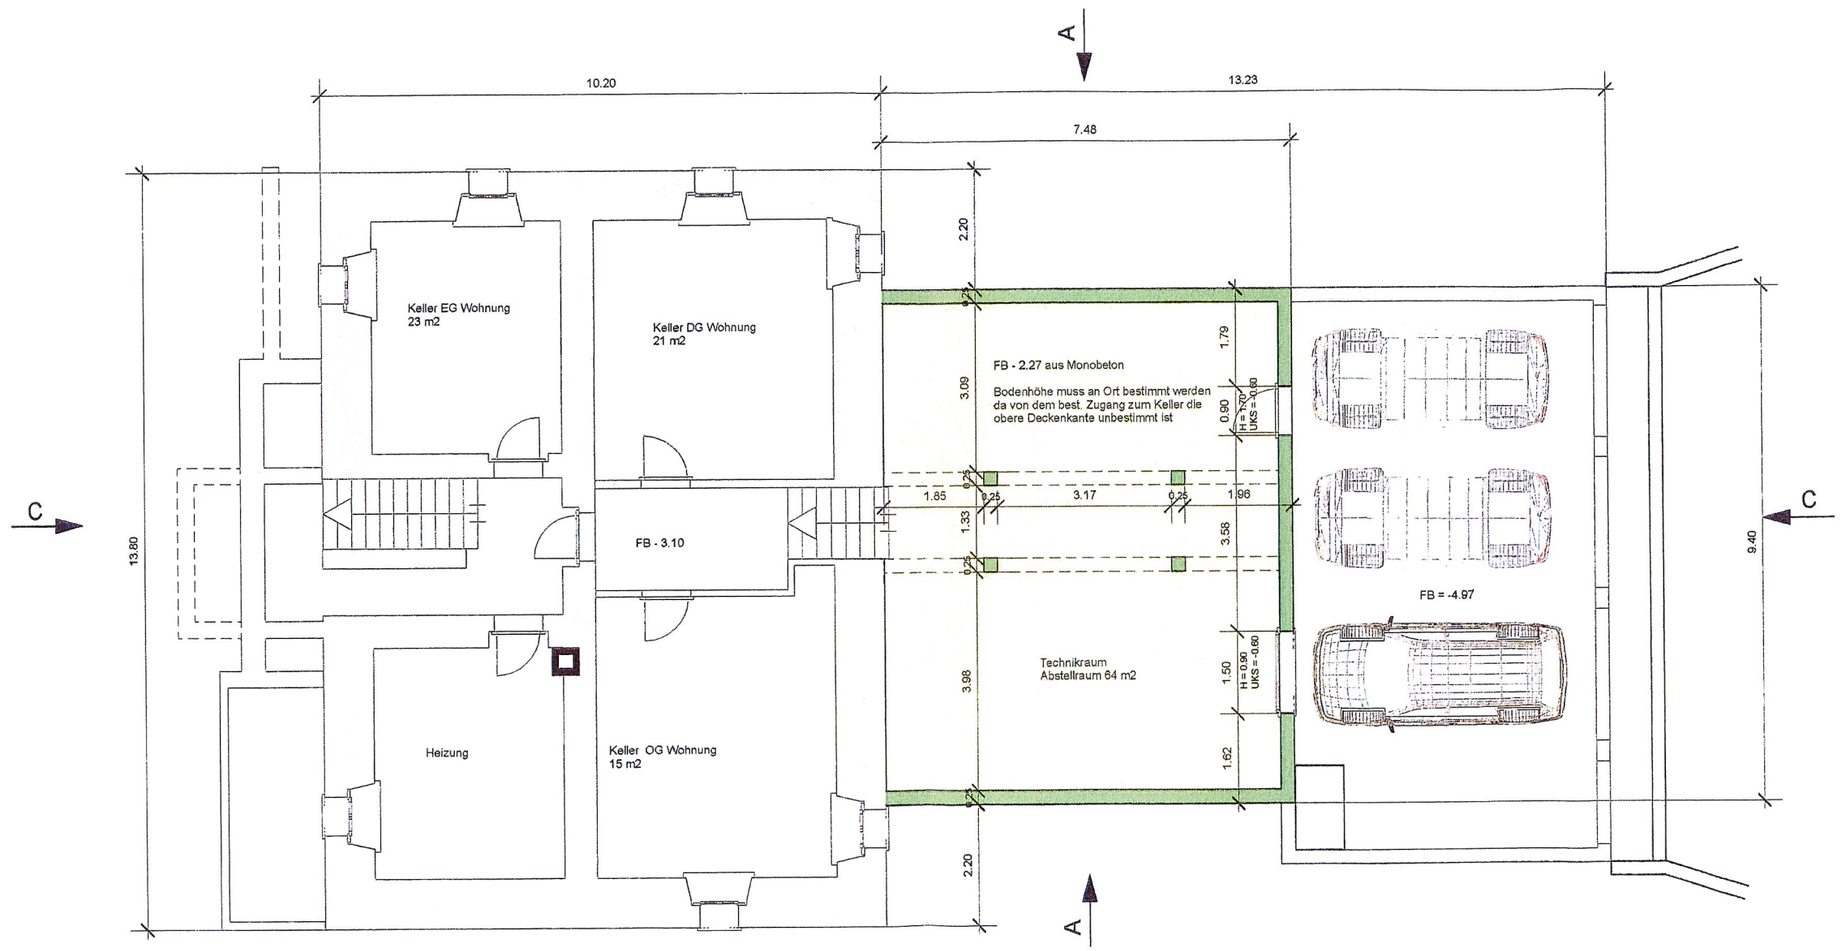


BROGLI IMMOBILIEN
Oberdorfstrasse 28 5703 Seon Mob. 079 439 32 87
Tel. 062 775 90 60 Fax 062 775 70 90
www.brogli-immo.ch info@brogli_immo.ch


PETER WERNLI
Architekturbüro Bauleitungen


PW: 17.05.07

Erdgeschoss M. 1:100  PW: 23.05.07

EFH Umbau / Anbau  zu einem 3 - FH mit Studio

Bollbergstr. 6
5600 Lenzburg

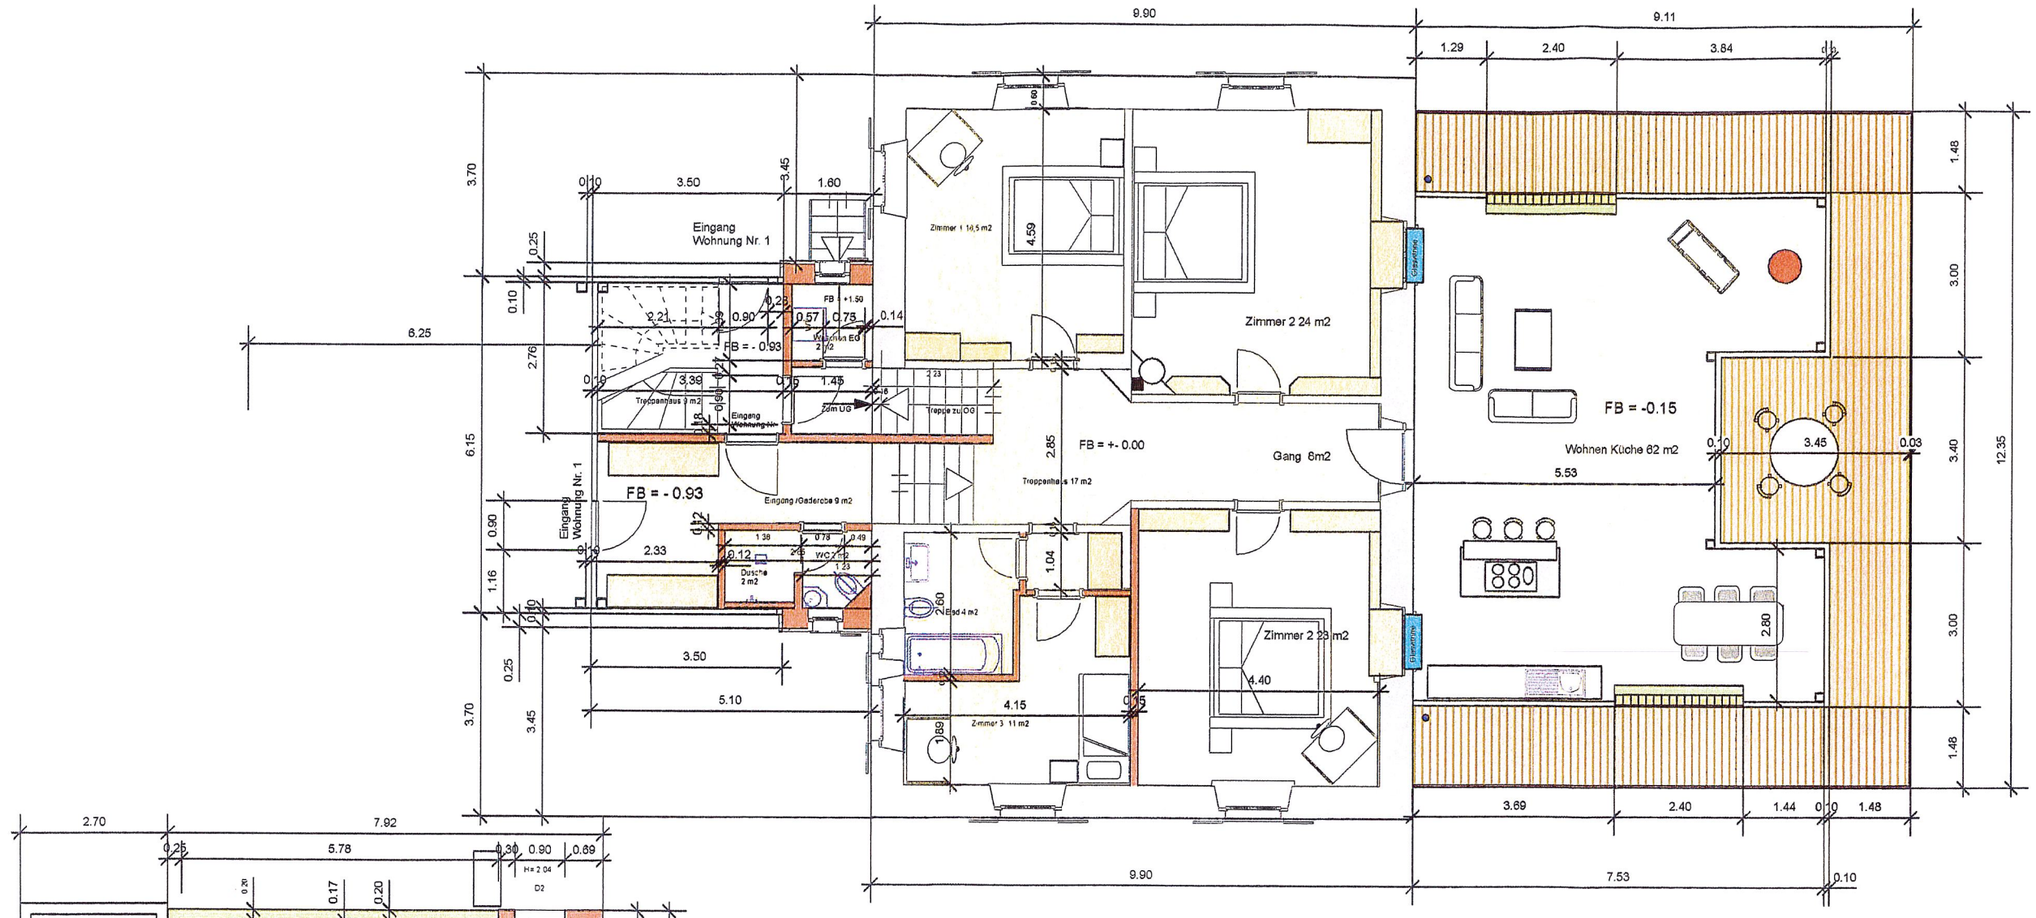

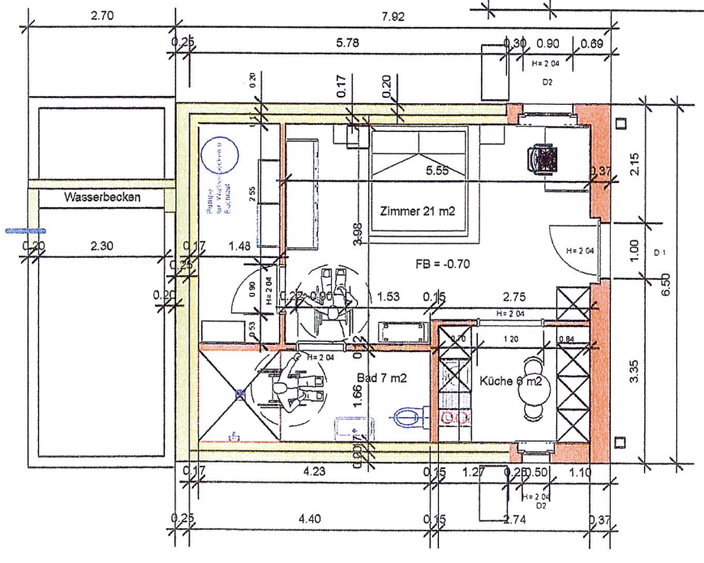

BROGLI IMMOBILIEN
Oberdorfstrasse 28  5703 Seon  Mob. 079 439 32 87
Tel. 062 775 90 60  Fax 062 775 70 90
www.brogli-immo.ch  info@brogli_immo.ch


PETER WERNLI
Architektur + Baumanagement

Obergeschoss M. 1:100  PW: 23.05.07

# EFH Umbau / Anbau zu einem 3 - FH mit Studio

Bollbergstr. 6
5600 Lenzburg

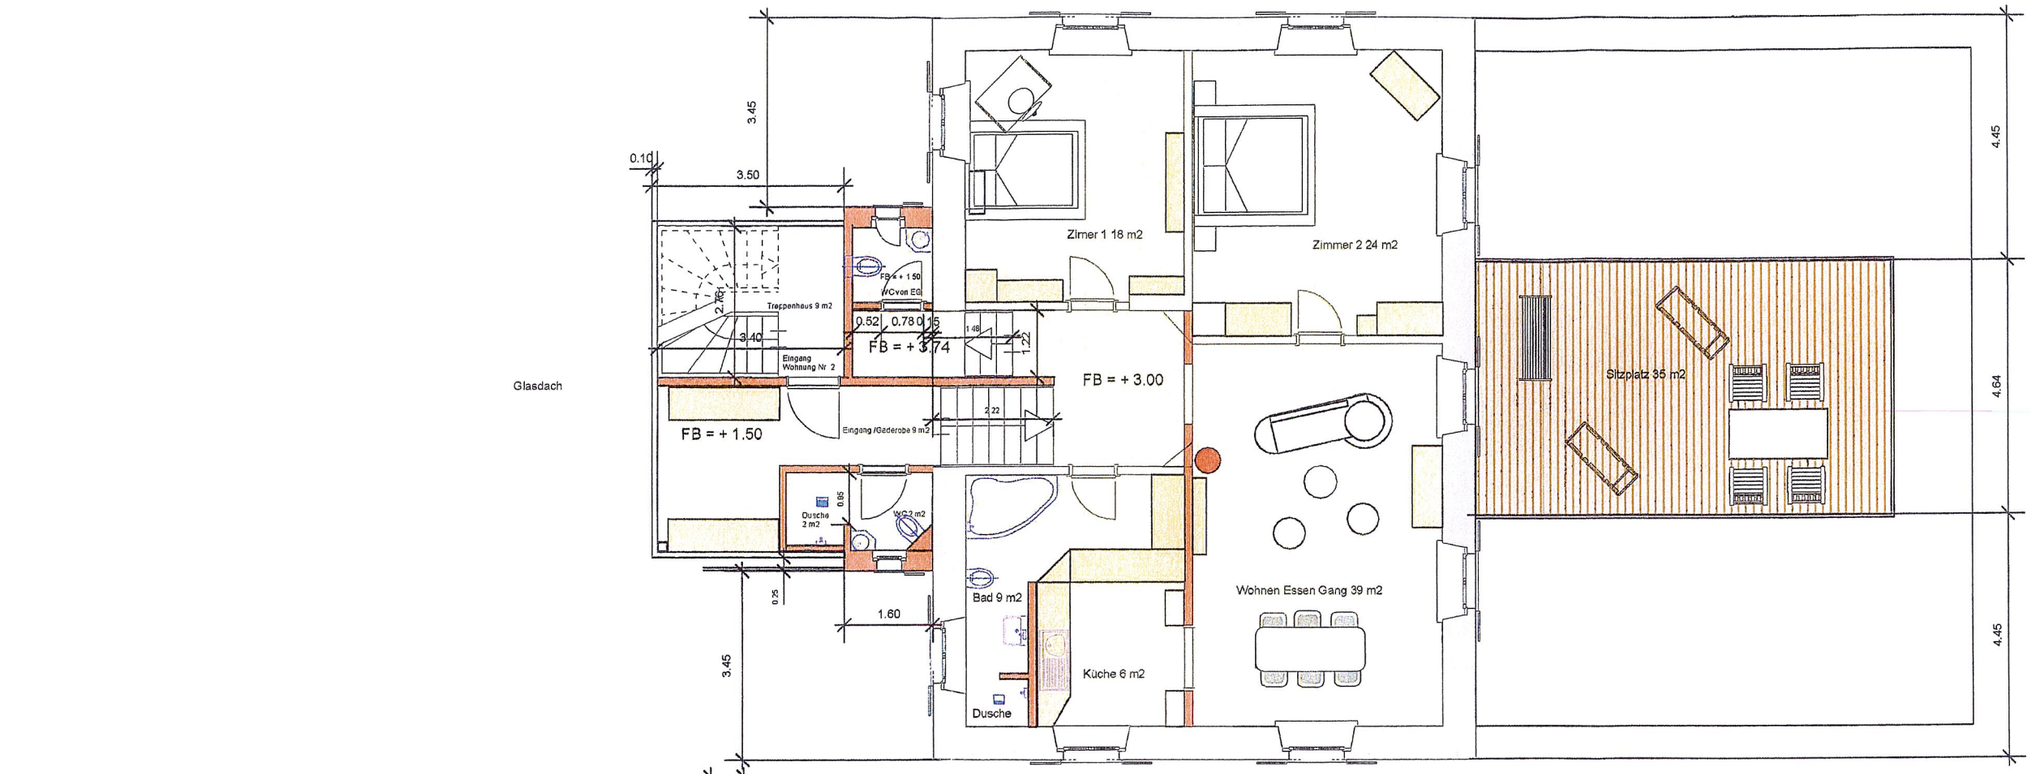

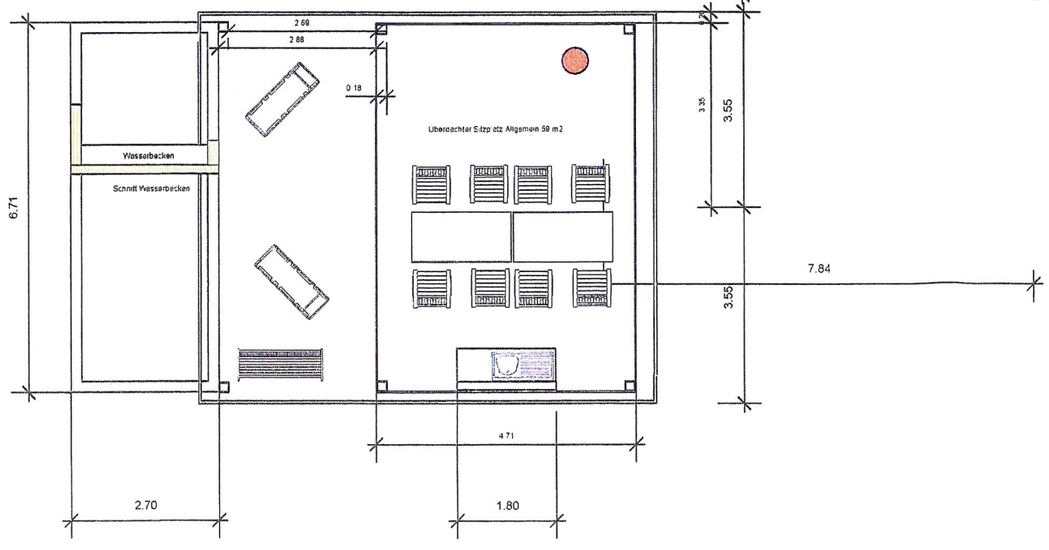
Glasdach


BROGLI IMMOBILIEN
Oberdorfstrasse 28 5703 Seon Mob. 079 439 32 87
Tel. 062 775 90 60 Fax 062 775 70 90
www.brogli-immo.ch info@brogli_immo.ch




PETER WERNLI
Architektur + Bauleitungen

EFH Umbau / Anbau zu einem 3 - FH mit Studio

Bollbergstr. 6, 5600 Lenzburg

Dachgeschoss M. 1:100 PW: 23.05.07

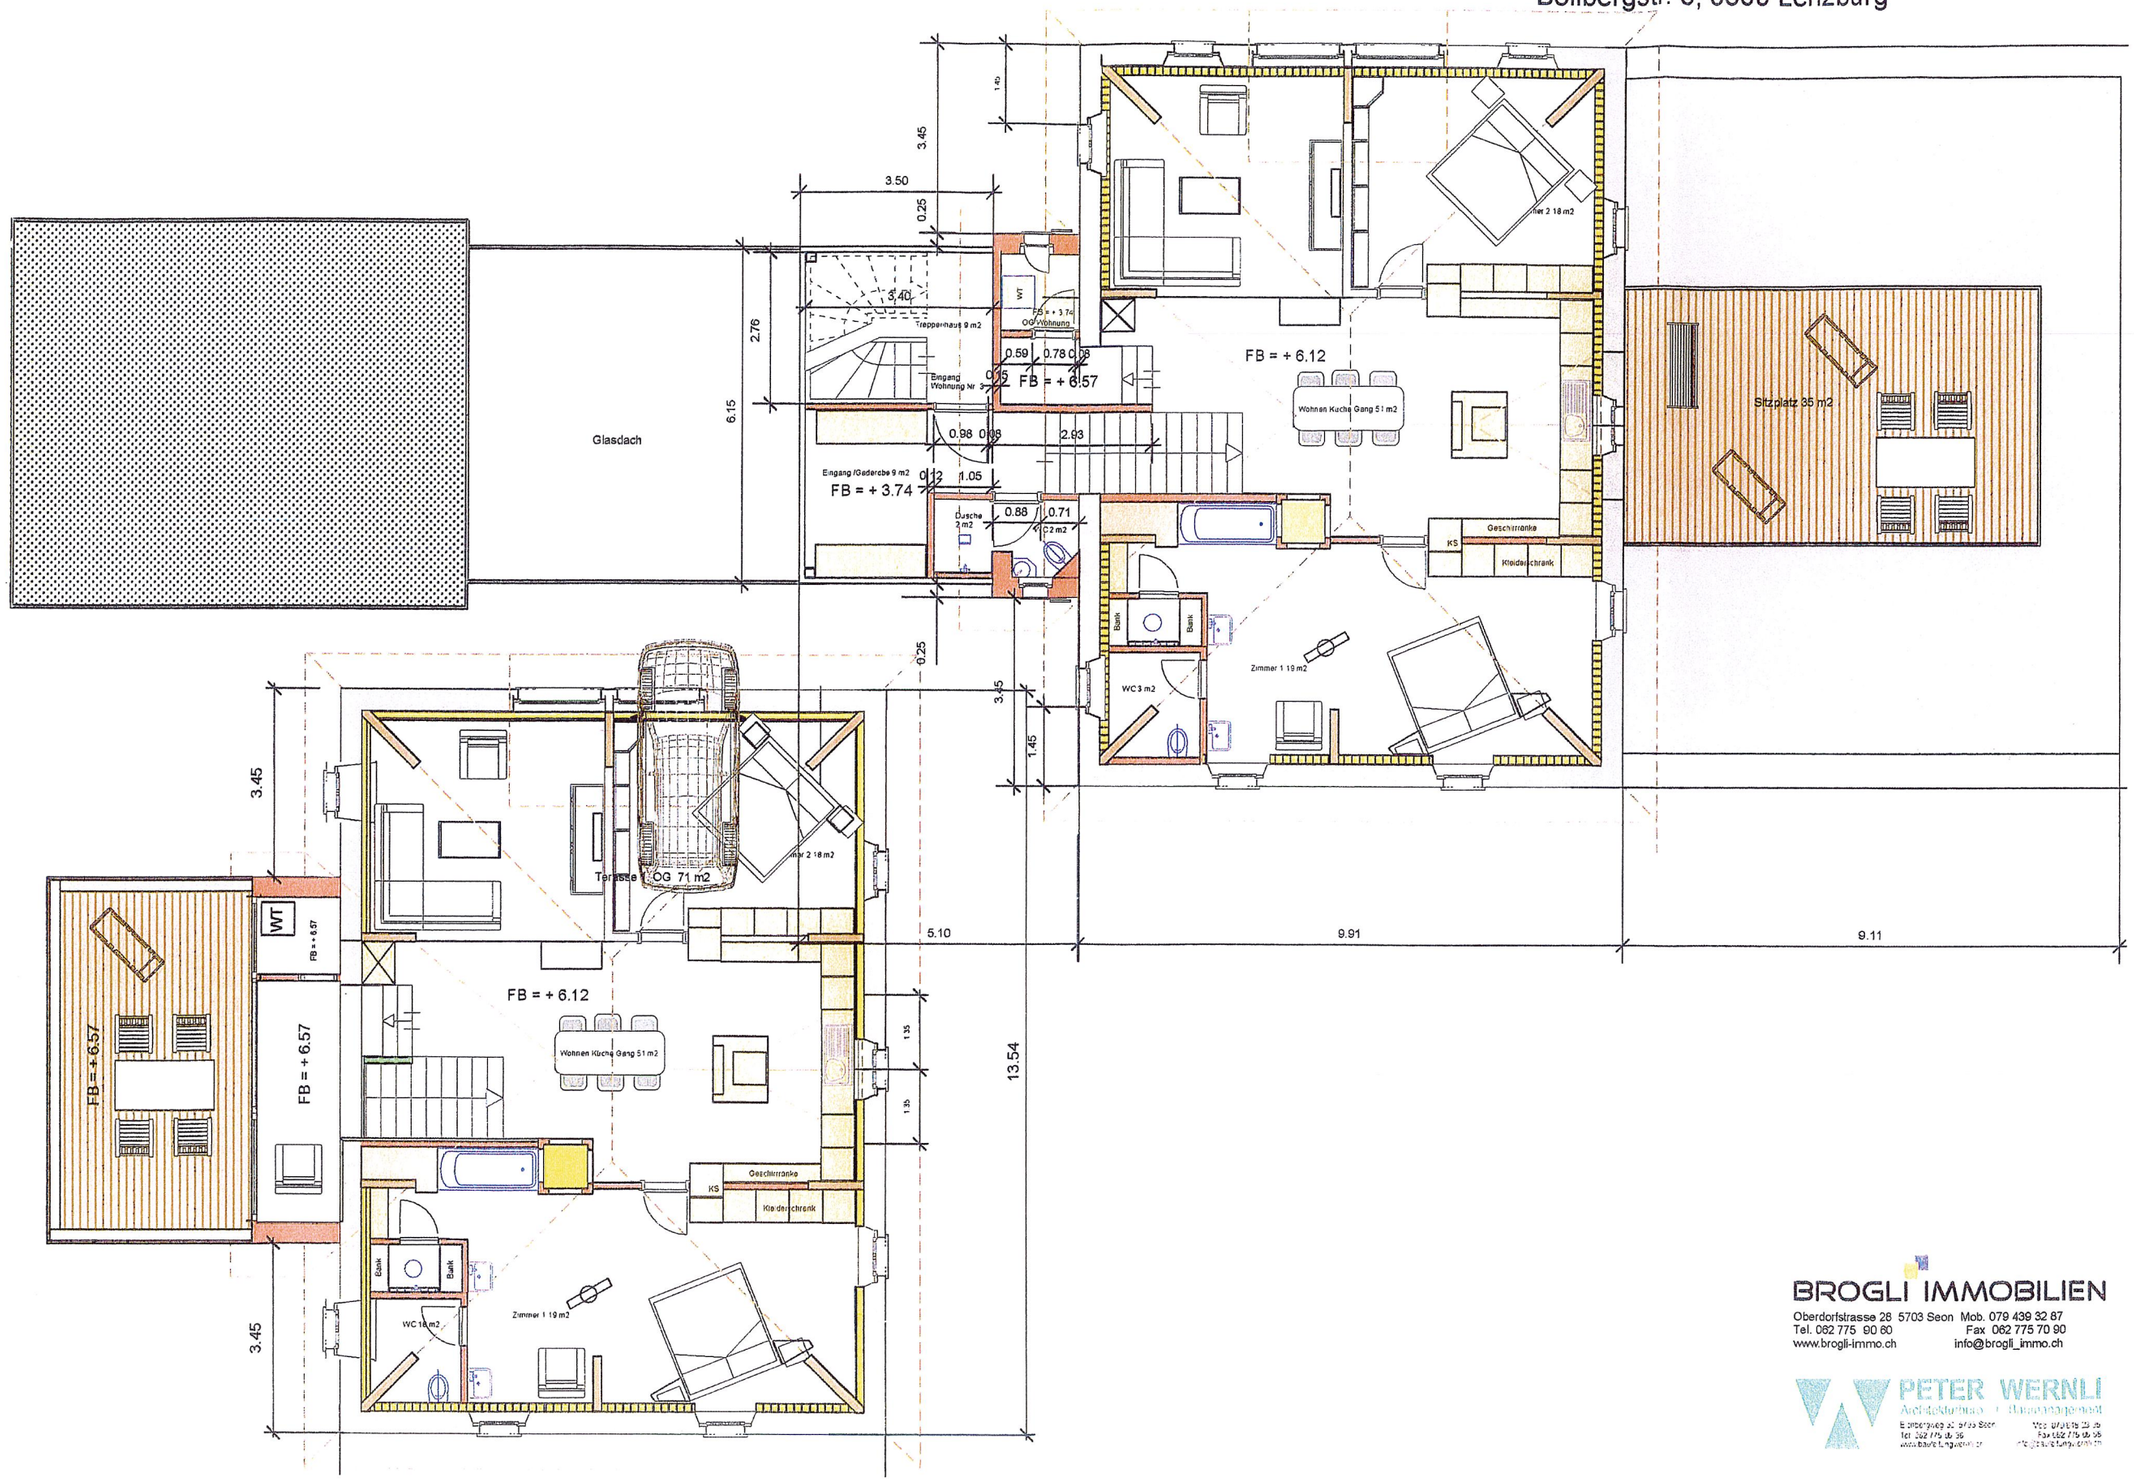



BROGLI IMMOBILIEN

Oberdorfstrasse 28 5703 Seon Mob. 079 439 32 87
Tel. 062 775 90 60 Fax 062 775 70 90
www.brogli-immo.ch info@brogli_immo.ch

PETER WERNLI
Architekturbüro / Bauleitungen