

2.5 Zimmer Wohnung 103


1. Obergeschoss

Raumfläche ca. 52m²

Raumhöhe 2.4m

Balkonfläche ca. 11m²

Z32

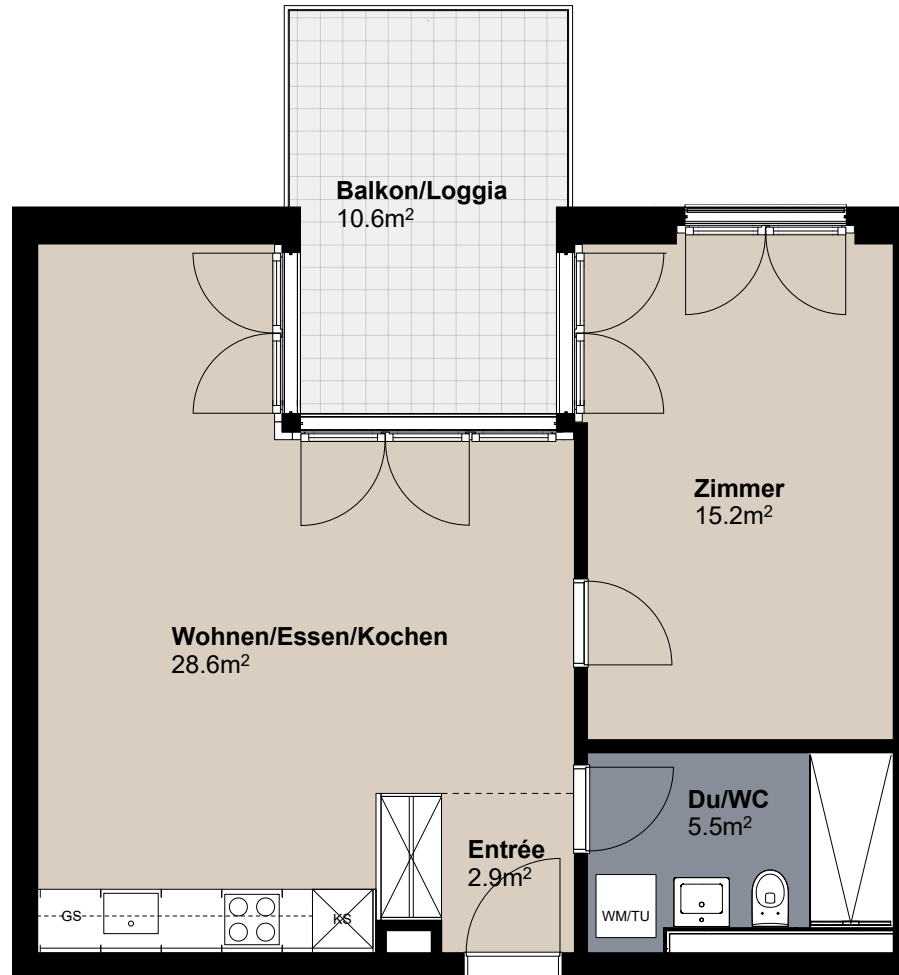

Massstab 1:75

0 1 3

Änderungen und Abweichungen gegenüber dem publizierten Angaben sowie dem Baubeschrieb bleiben ausdrücklich vorbehalten. Keine Haftung.

