

Vorplatz/Treppe

Nadelstift entfernen
Wände/Decke neu streichen
Boden : 8.00 m²
Wand : 28.00 m²

Keller

Oeltank 4300 lt entfernen
Wanne abbrechen
Elektro-Tableau
und Installation neu

Partyraum

Teppich entfernen
Elektroinstallation anpassen

Heizung

Demontage Heizung
und Kamin

Gemüsekeller

neuer Betonboden
Boden : 10.80 m²
Wände : 27.00 m²
neu Wärmepumpe
Boiler neu 350 lt.

Waschen

Demontage Dusche
WMH-Trog/Auswinde
neu Tumbler/WA und Trog
Wände/Boden neu streichen
Boden : 15.30 m²
Wände : 32.00 m²
Decke : 15.30 m²

Legende
bestehend
Abbruch
neu
neu Isolation

Umbau - und Renovation Einfamilienhaus
Mittelgasse 4618 Kappel


Franziska Leck - Wyss 4618 Kappel

Umbau
Untergrundausführung Mst. 1:50
per btm 05.01.08 Formel A3

Urs Müller

Bau und Architektur

Allmendstrasse 9
4612 Wangen b/Oten
Telefon 062 212 94 25
Natei 079 418 34 16
mueller.bau-architektur@ggs.ch

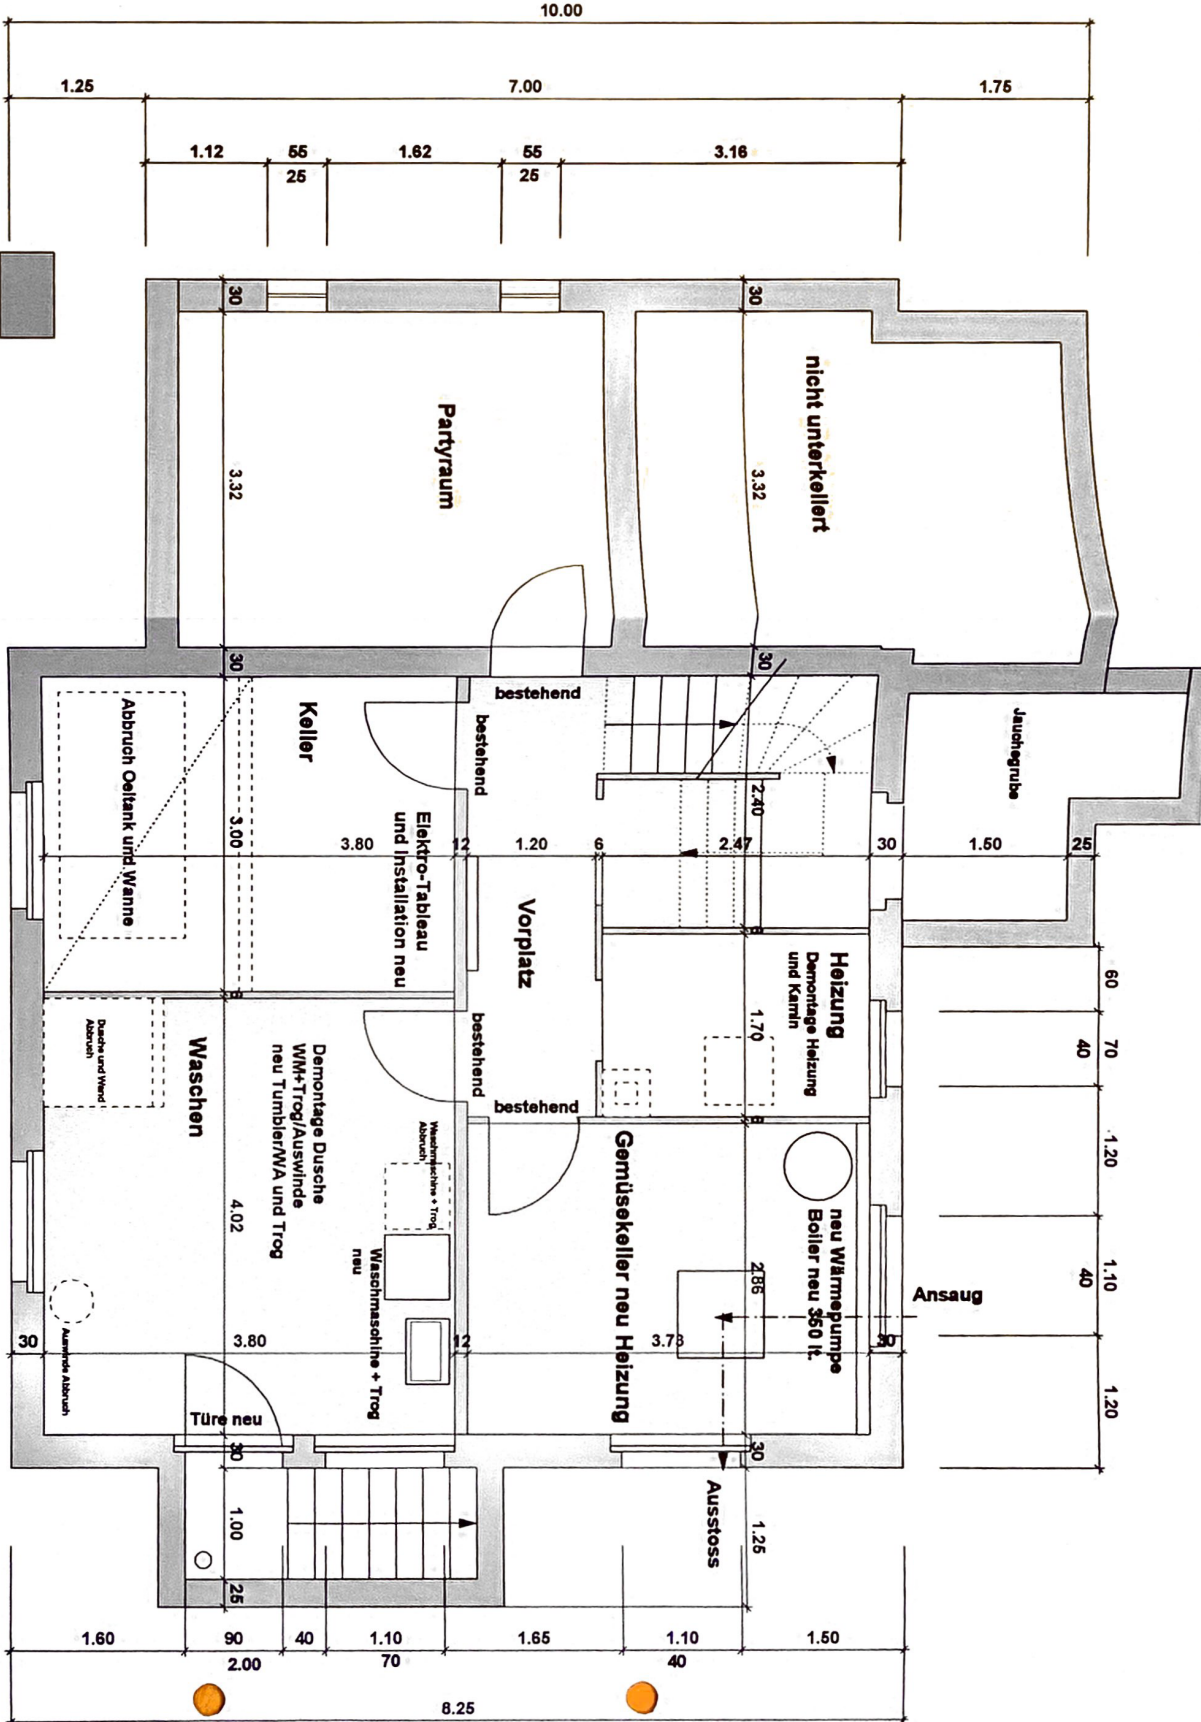

Vorplatz

Teppich entfernen
Fliesenstrich mit Bodenheizung
Wände neu streichen
neue Gipsdecke
Boden : 10.00 m²
Wand : 30.00 m²
Decke : 10.00 m²

Du/WC

Boden/Wand neue Platten
Wände neu streichen
Decke neue Gipsdecke
Boden : 4.80 m²
Wand : 17.80 m²
Decke : 4.80 m²

Kochen

Boden Fliesenstrich mit Bodenheizung
Wände und Decke neu streichen
Boden : 10.50 m² (inkl. Küchenm.)
Wand : 10.00 m² + 4.00 m² Platten
Decke : 10.50 m²

Zimmer

Boden Teppich entfernen
Fliesenstrich mit Bodenheizung
Wände neu streichen
Decke Gipskarton neu mit Dämmung
Boden : 16.50 m²
Wand : 40.00 m²
Decke : 16.50 m²

Wohnen / Essen

Boden Teppich entfernen
Fliesenstrich mit Bodenheizung
Wände neu streichen
Decke Gipskarton neu mit Dämmung
Boden : 27.00 m²
Wand : 65.00 m²
Decke : 27.00 m²


Legende
bestehend
Abbruch
neu
neu Isolierung

Um- und Renovation Einfamilienhaus
Mittelaltstrasse 4616 Kappel
Franziska Lack - Wyss 4616 Kappel

Umbau
Erdgeschoss Ausführung Met. 1:50
gef. Datum 01.08.17 / 30.01.08 Formel A3

Urs Müller
Bau und Architektur

Allmendstrasse 9
4612 Wangen b/Otten
Telefon 062 212 94 25
Natal 079 418 34 16
mueller.bau-architektur@ggs.ch

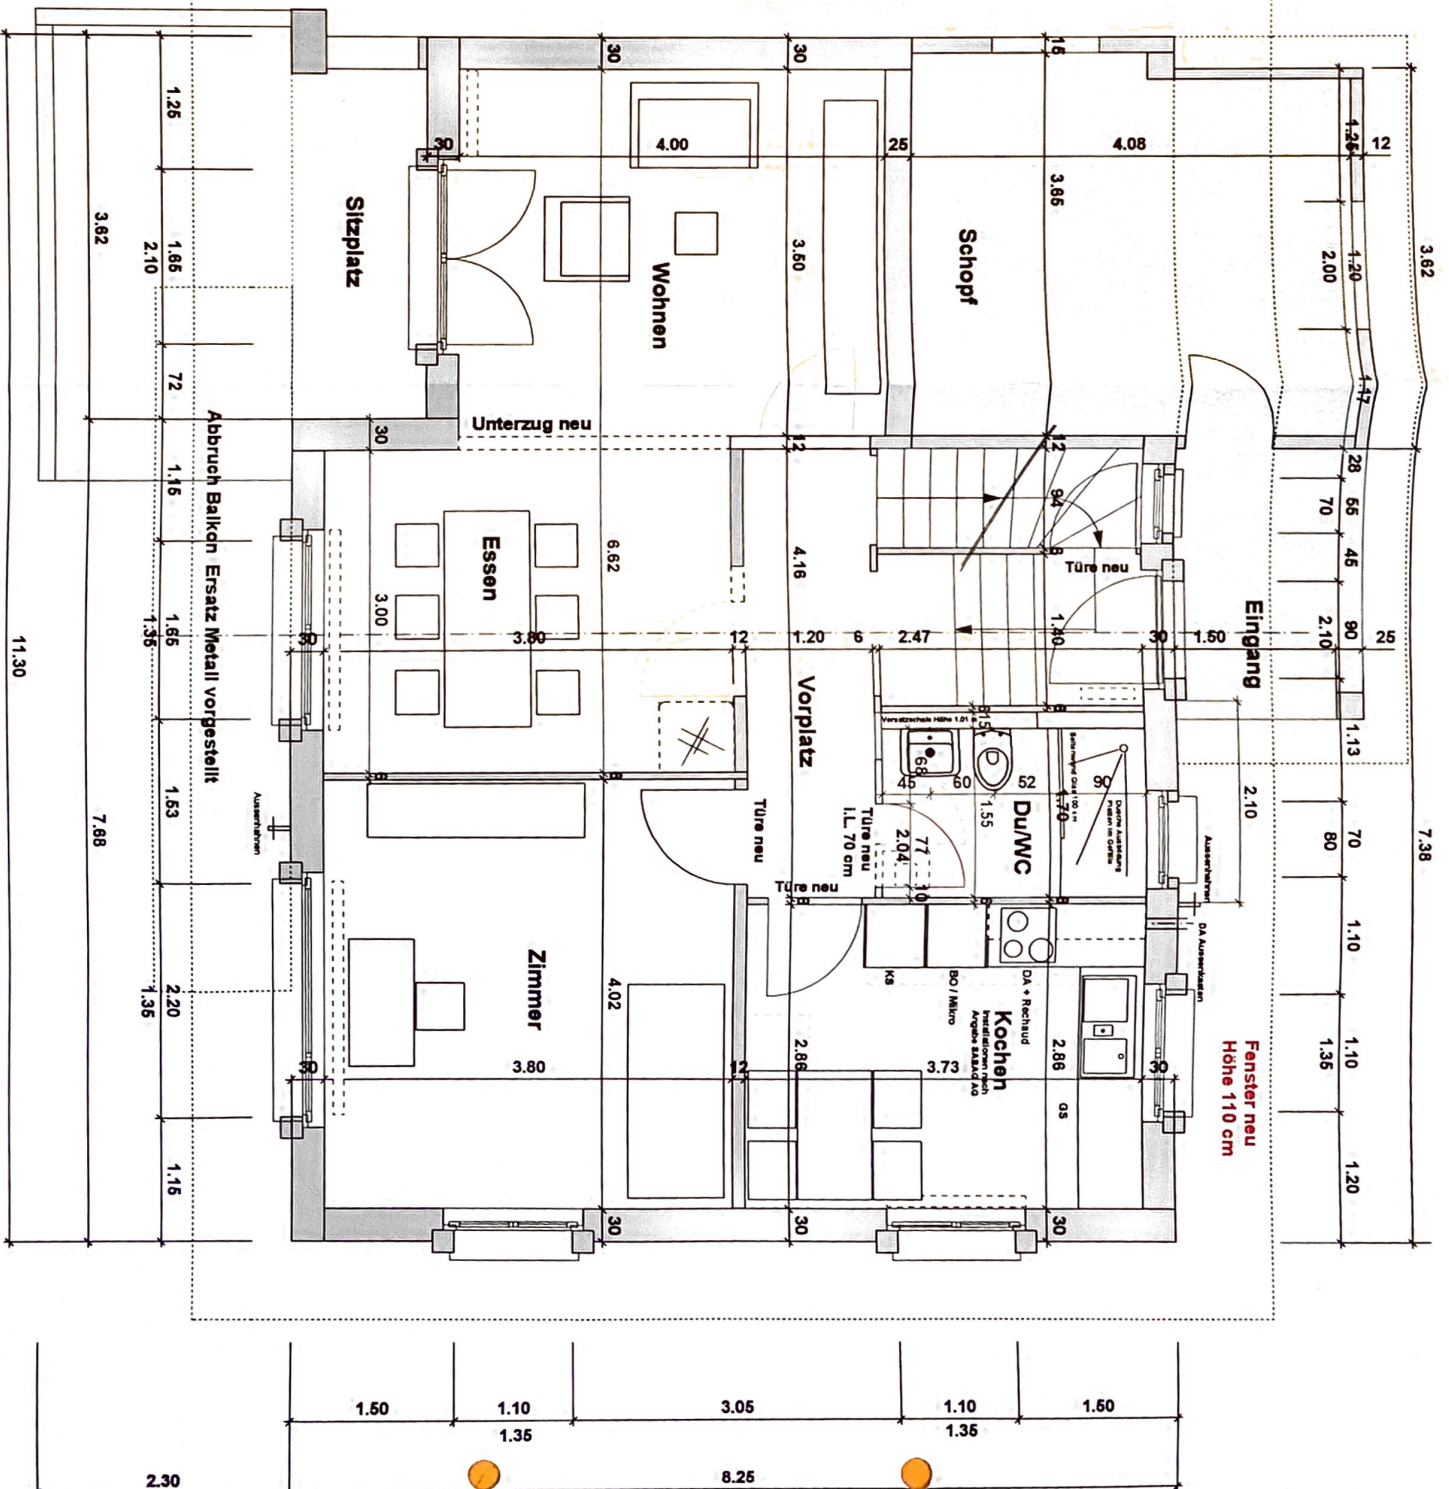

Decke : 14.50 m2

Decke neu : 13.00 m2

Decke : 15.40 m2

Decke : 14.00 m2

Decke : 14.00 m2



**Umbau - und Renovation Einfamilienhaus
Mittelgüßtrasse 4616 Kappel**


Umbau
Obergeschoss Ausführung Met. 1:50
gez. bzw. 05.01.08/ rev. 30.01.08 Format A3


Urs Müller
Bau und Architektur


Allmendstrasse 9
4612 Wangen b/Otten

Telefon 062 212 94 25
Nateli 079 418 34 16


mueller_bau-architektur@ggs.ch

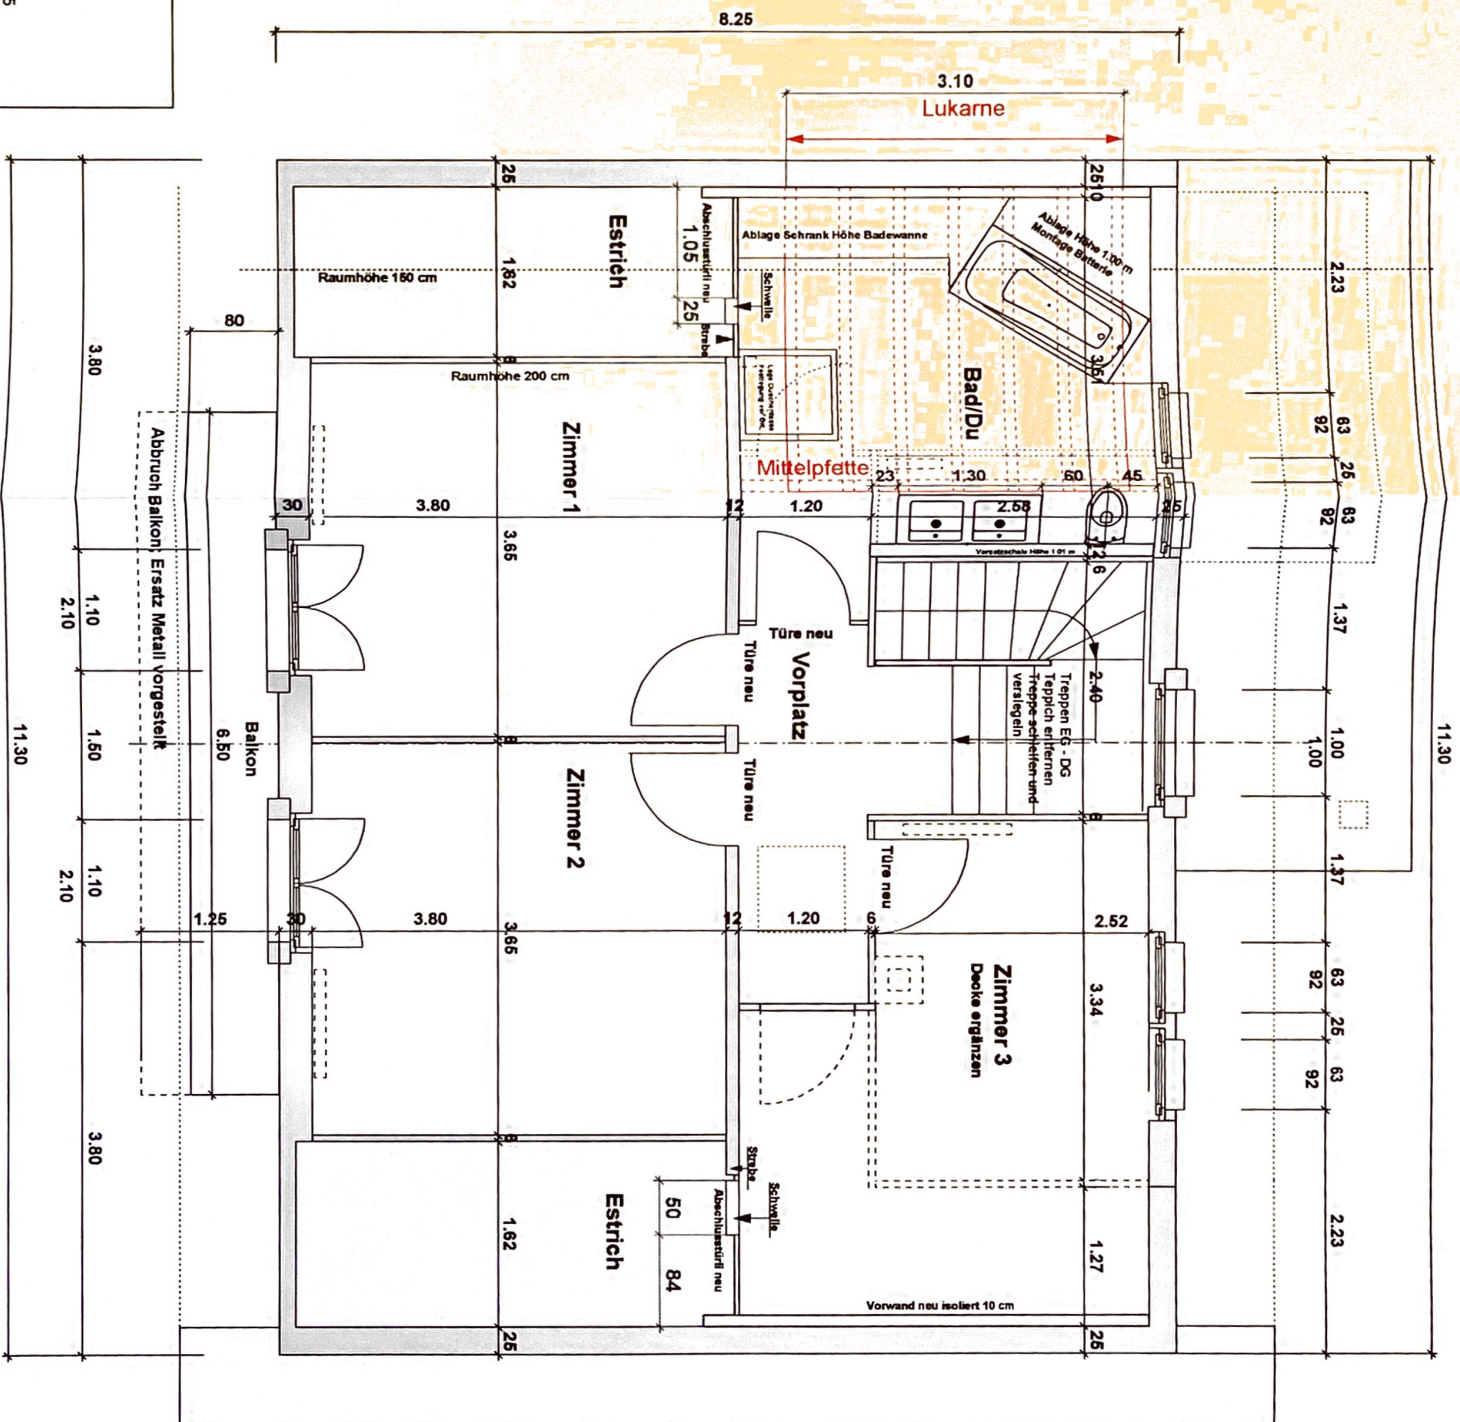

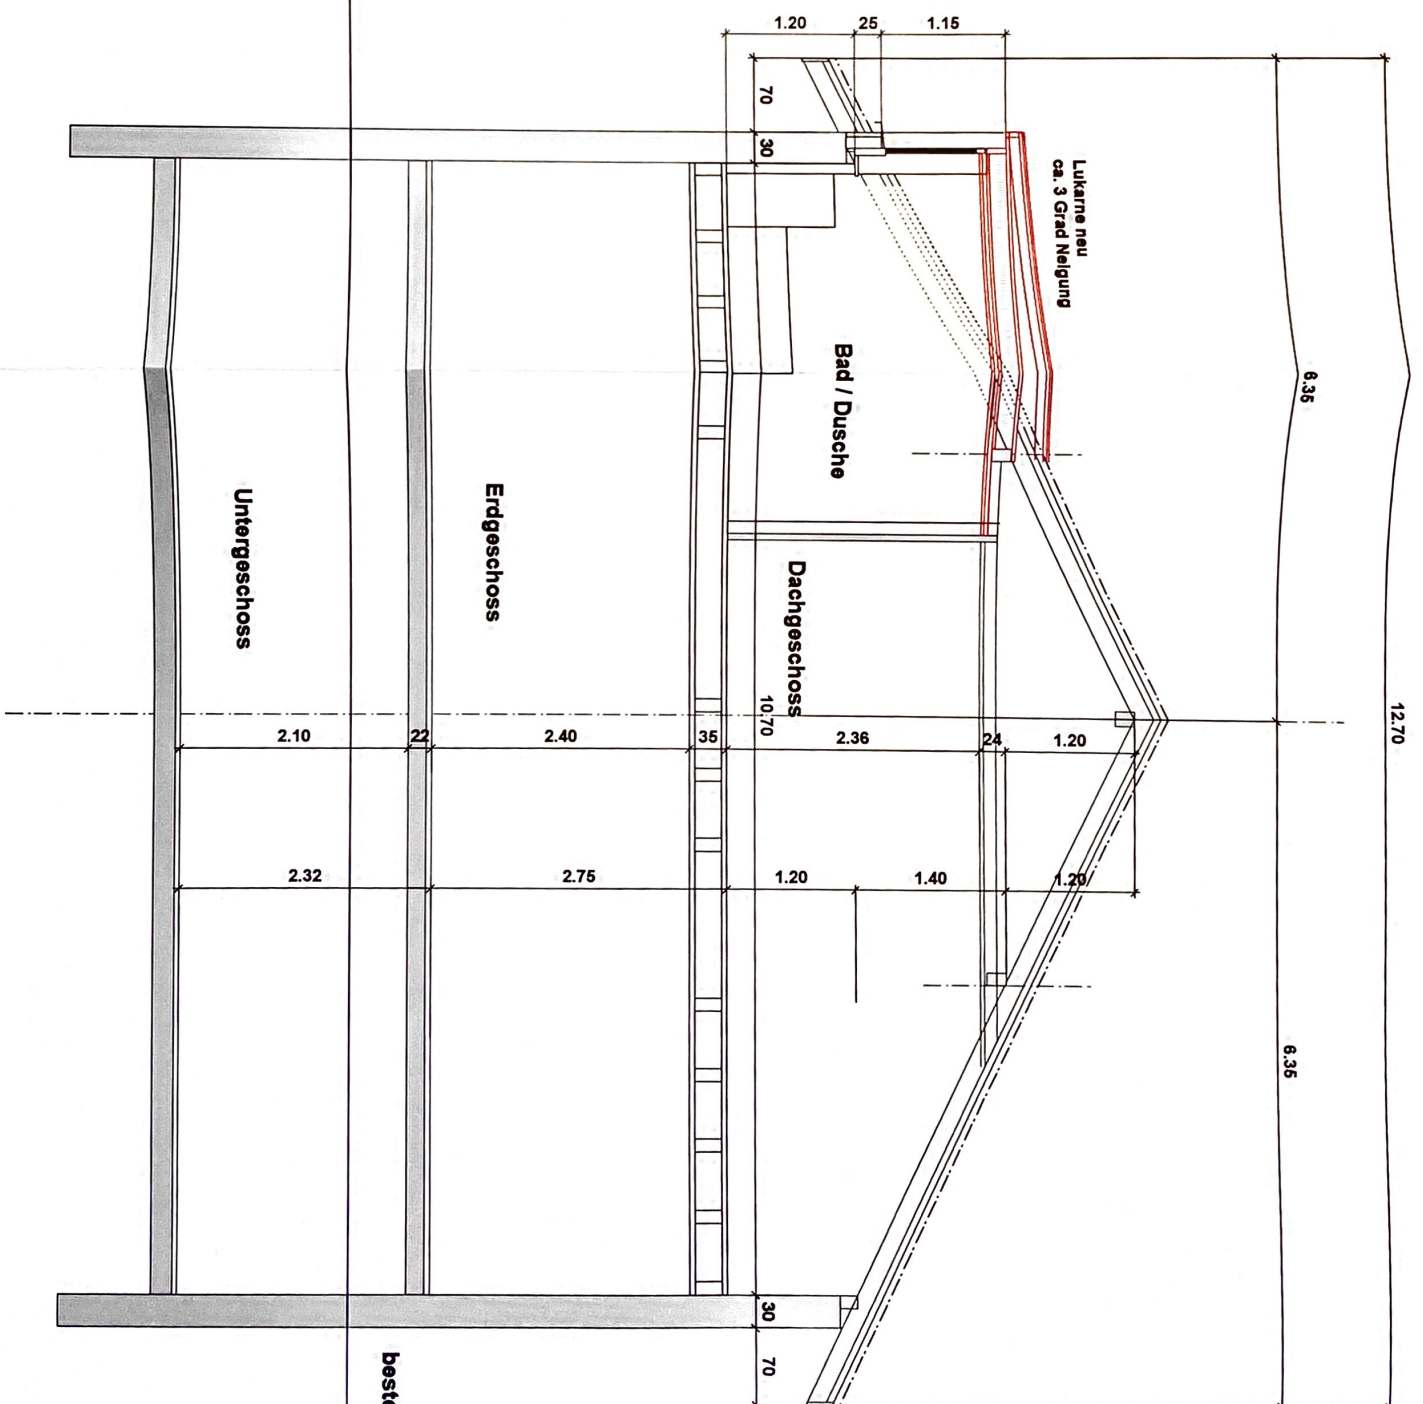


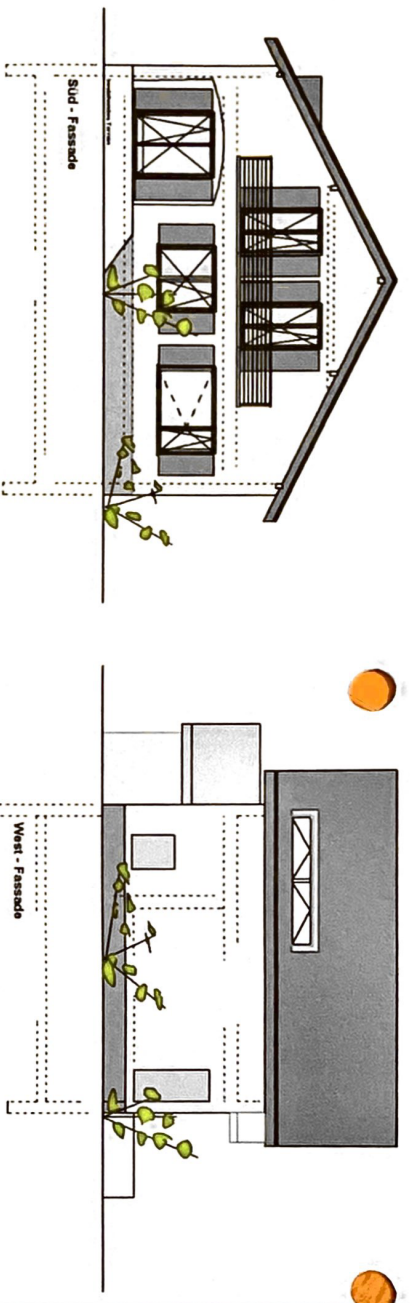

Variante A

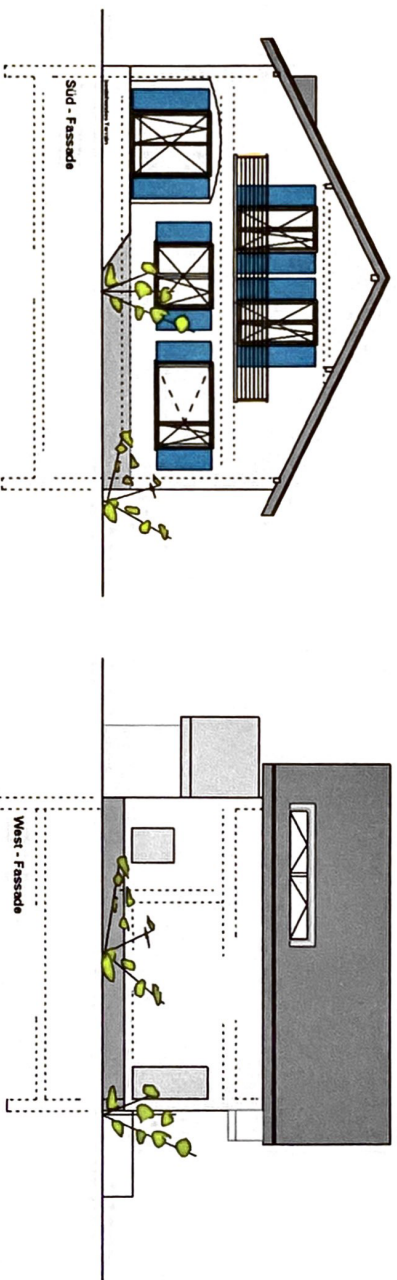

Variante B

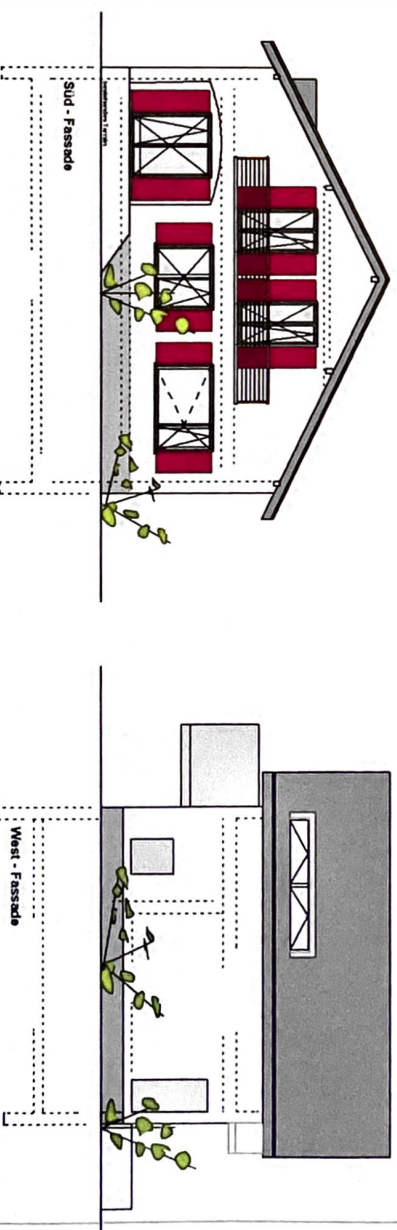

Variante D

**Umbau - und Renovation Einfamilienhaus
Mittelgäusstrasse 4616 Kappel**

Franziska Lack - Wyss 4616 Kappel

Süd - und West Fassade Maß: 1:200
Fasadenfarbe mit Variante D
gez. bml 21.02.2008 Format A4

Allmendstrasse 9
4612 Wangen b/Otten

Urs Müller
Bau und Architektur

Telefon 062 212 94 25
Natel 079 418 34 16
mueller.bau-architektur@ggs.ch