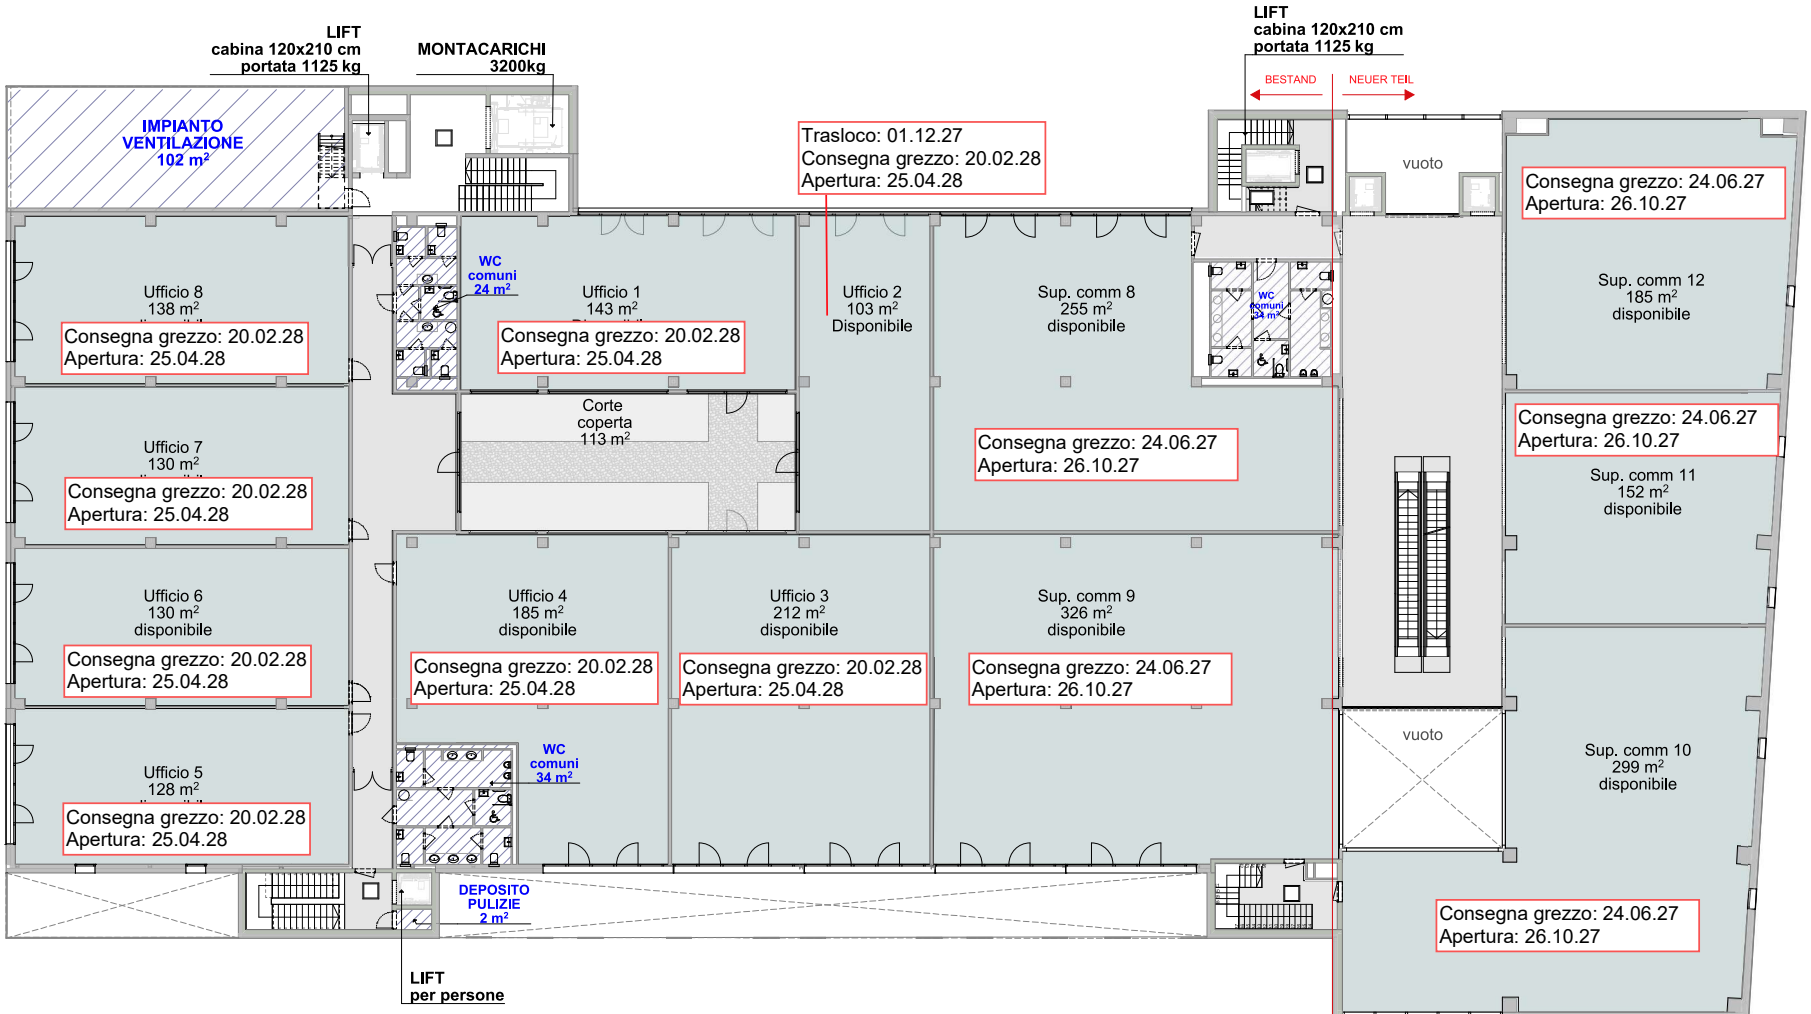

Tavola	**VARIANTE DEFINITIVA**
Scala	1:250
Formato	420 x 297 mm - A3
Operatore	Raissa Guerri - raissa.guerri@evolve-sa.ch
Data	18.06.2026

Pianta PIANO SECONDO

Progetto
21010 - TRIANGOLO
Mapp. 1551-1788-1789 RFD
6592 Sant'Antonino

evolve
edilizia • genio civile
energia • ambiente