


BAUKONSORTIUM MÜHLEMATT P. A. THOMAS GILLER
HAUPTSTRASSE 40 4451 WINTERSINGEN

GEB. B		GRUNDRISS		DACHGESCHLOSS		MST. 1:50		NR. 05/42-B4	
PETER VÖLLMIN AG HOFMATTWEG 11 4460 GELTERKINDEN TEL. 061 / 981 48 14 FAX 061 / 981 48 18 E-MAIL voellmin@spectraweb.ch						GR. 60 x 105 CM		GEA 08.06.2007mf	
						GEZ. 21.03.2007mf		GEA 29.06.2007mf	
								GEA 05.09.2007mf	
HAUS B: OK FB EG ±0.00 = -4.45 REFERENZ-KOTE									
ALLE MASSE SIND VOM UNTERNEHMER AM BAU ZU KONTROLLIEREN									
UNSTIMMGIGKEITEN SIND DER BAULEITUNG ZU MELDEN									
ALLE MASSE SIND ROHMASSE									
DIE FENSTER - / TÜRHÖHEN VERSTEHEN SICH AB OK FENSTERBANK RESP.									
FERTIG BODEN INNENRAUM BIS UK ROH STURZ									
DIE INNENTÜREN SIND AB FERTIG BODEN BIS UK ROH STURZ									
DIE BRÜSTUNGSHÖHEN VERSTEHEN SICH AB OK FERTIG BODEN									
INNENRAUM BIS OK FENSTERBANK									
								INDEX	
								C	

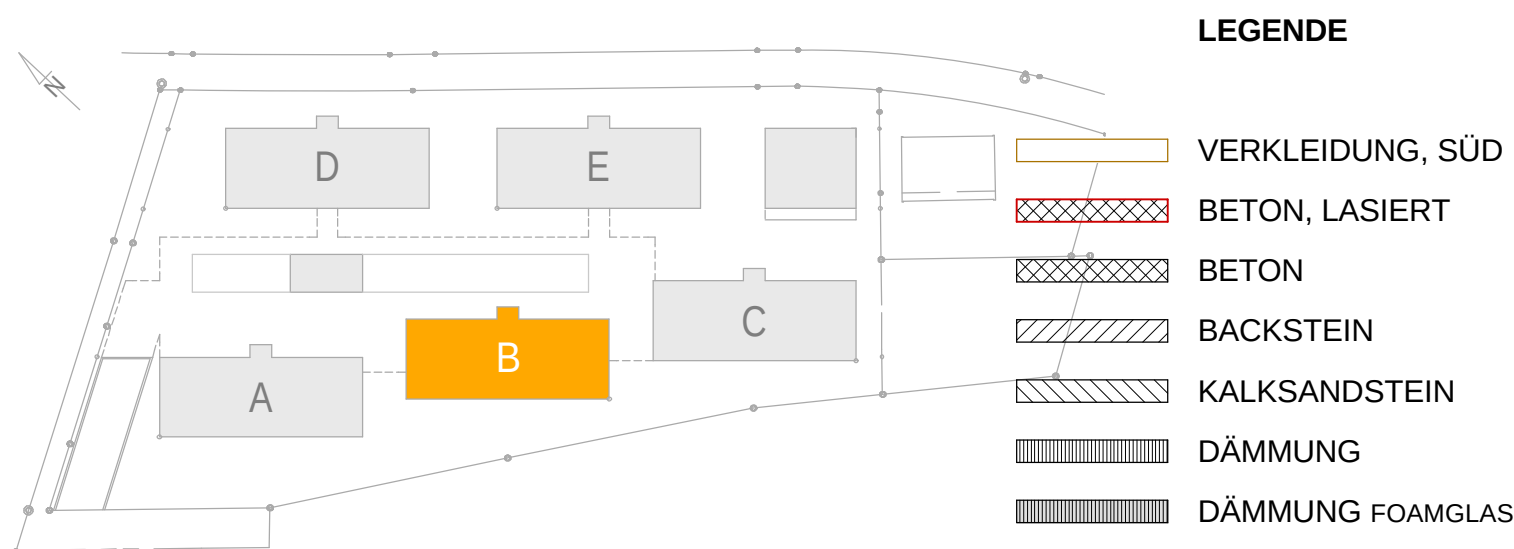

INDEX	ÄNDERUNGEN
A	
B	.KAMIN .STEIGZONE
C	.LAGER INNENWÄNDE .LIFTSCHACHT .EINGANGSTÜRE .KAMIN (AUSSPARUNG)

ISOLINE, Speedy-27

