

PRIMO PIANO

Devittori architettura sagli

PIANO NO. 05

SCALA 1:50

01.07.2014

REV. 29.09.2014

■ Sonda di regolazione per serpentine a pavimento (incassato)

CUCINA - ELETTRICISTA


- > vedi piano cucina dettagliato (da def.)
- > piano di cottura e cappa d'aspirazione
- > Forno 1 pezzo
- > Frigorifero
- > Lavastoviglie
- > Presa piccoli apparecchi 2 pz

IMPIANTISTICA - ELETTRICISTA

- > TV "Swisscom TV" + predisposizione per TV via cavo + parabola
- > Impiantistica TT e TV convogliati a stella verso il quadro PC e/o scatola di derivazione per ev. modifiche future.
- > In ogni locale sonda di regolazione per serpentine a pavimento (incassato)
- > Tubi vuoti per esterno

- Colonna di scarico
- Collettore ACS
- Collettore riscaldamento
- Collettore a parete x PT
- Collettore a soffitto x 1°P
- Colonna pannello solare

Botola accesso solaio
Vano grezzo 65 x 125 cm

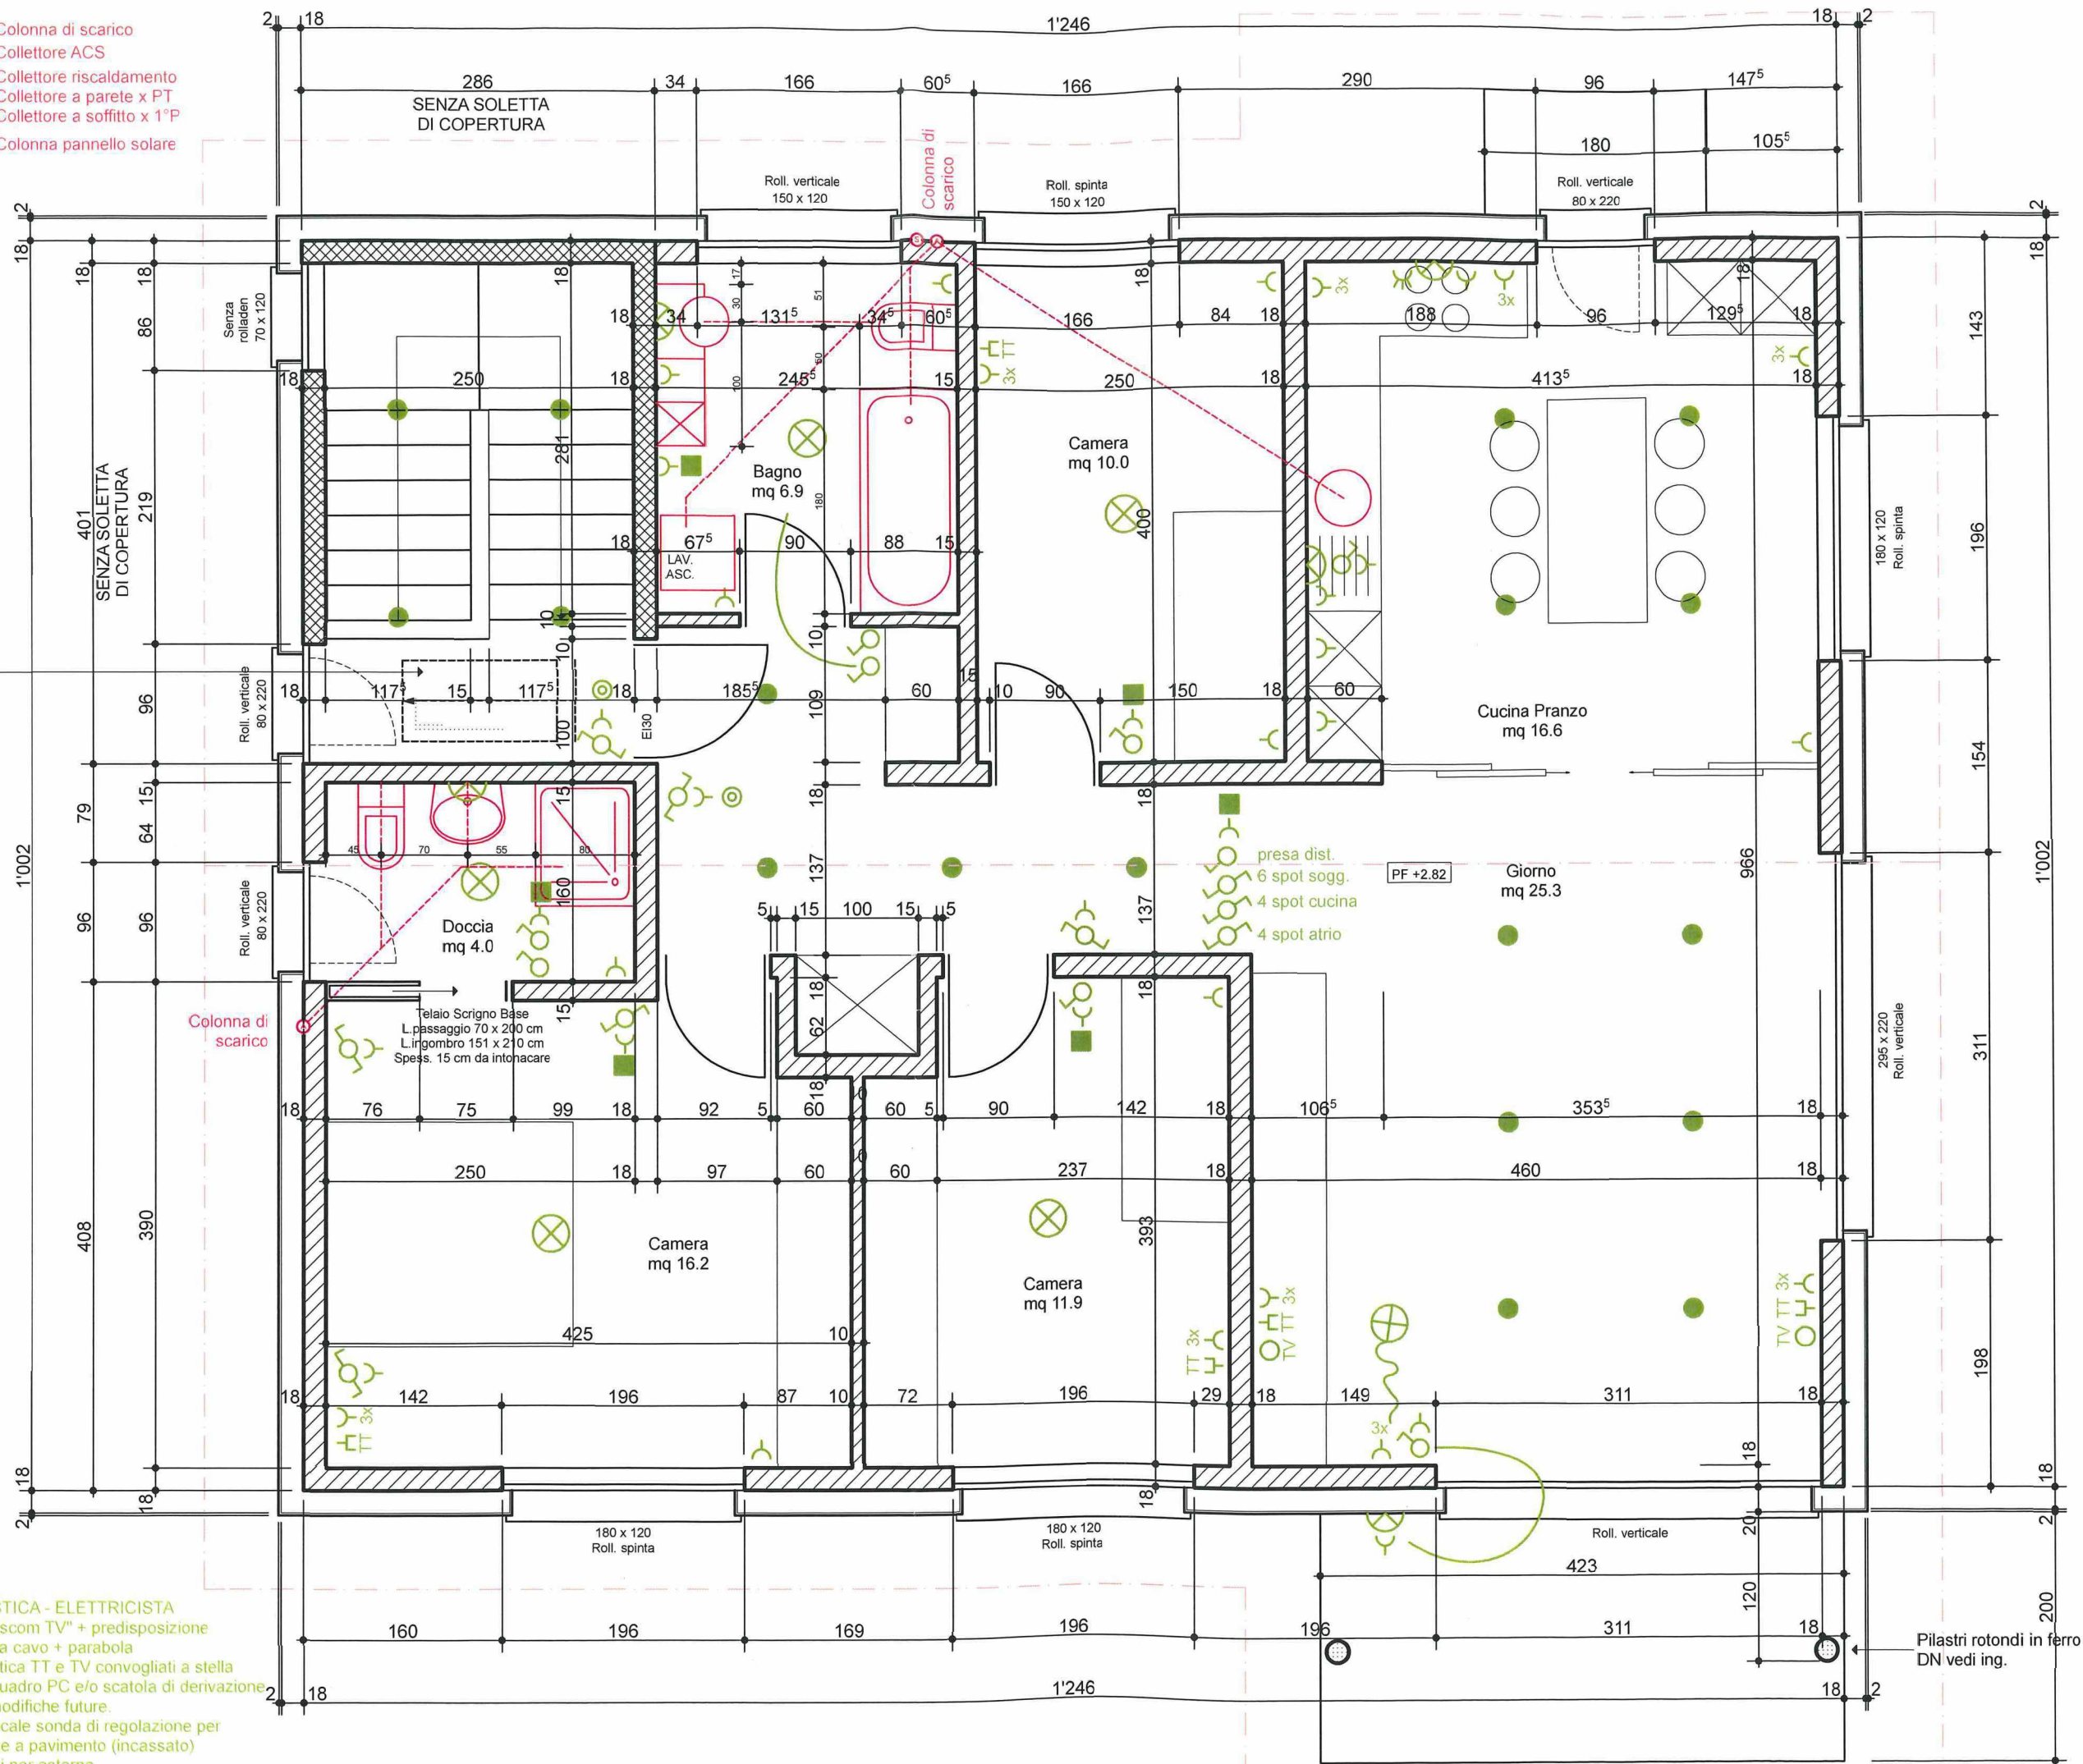

PIANO TERRENO

Devittori architettura sagl

PIANO NO. 04

SCALA 1:50

01.07.2014

REV. 29.09.2014

■ Sonda di regolazione per serpentine a pavimento (incassato)

CUCINA - ELETTRICISTA

- > vedi piano cucina dettagliato (da def.)
- > piano di cottura e cappa d'aspirazione
- > Forno 1 pezzo
- > Frigorifero
- > Lavastoviglie
- > Presa piccoli apparecchi 2 pz

- Colonna di scarico
- Collettore ACS
- Collettore riscaldamento
- Collettore a parete x PT
- Collettore a soffitto x 1°P
- Colonna pannello solare

IMPIANTISTICA - ELETTRICISTA

- > TV "Swisscom TV" + predisposizione per TV via cavo + parabola
- > Impiantistica TT e TV convogliati a stella verso il quadro PC e/o scatola di derivazione per ev. modifiche future.
- > In ogni locale sonda di regolazione per serpentine a pavimento (incassato)
- > Tubi vuoti per esterno

