




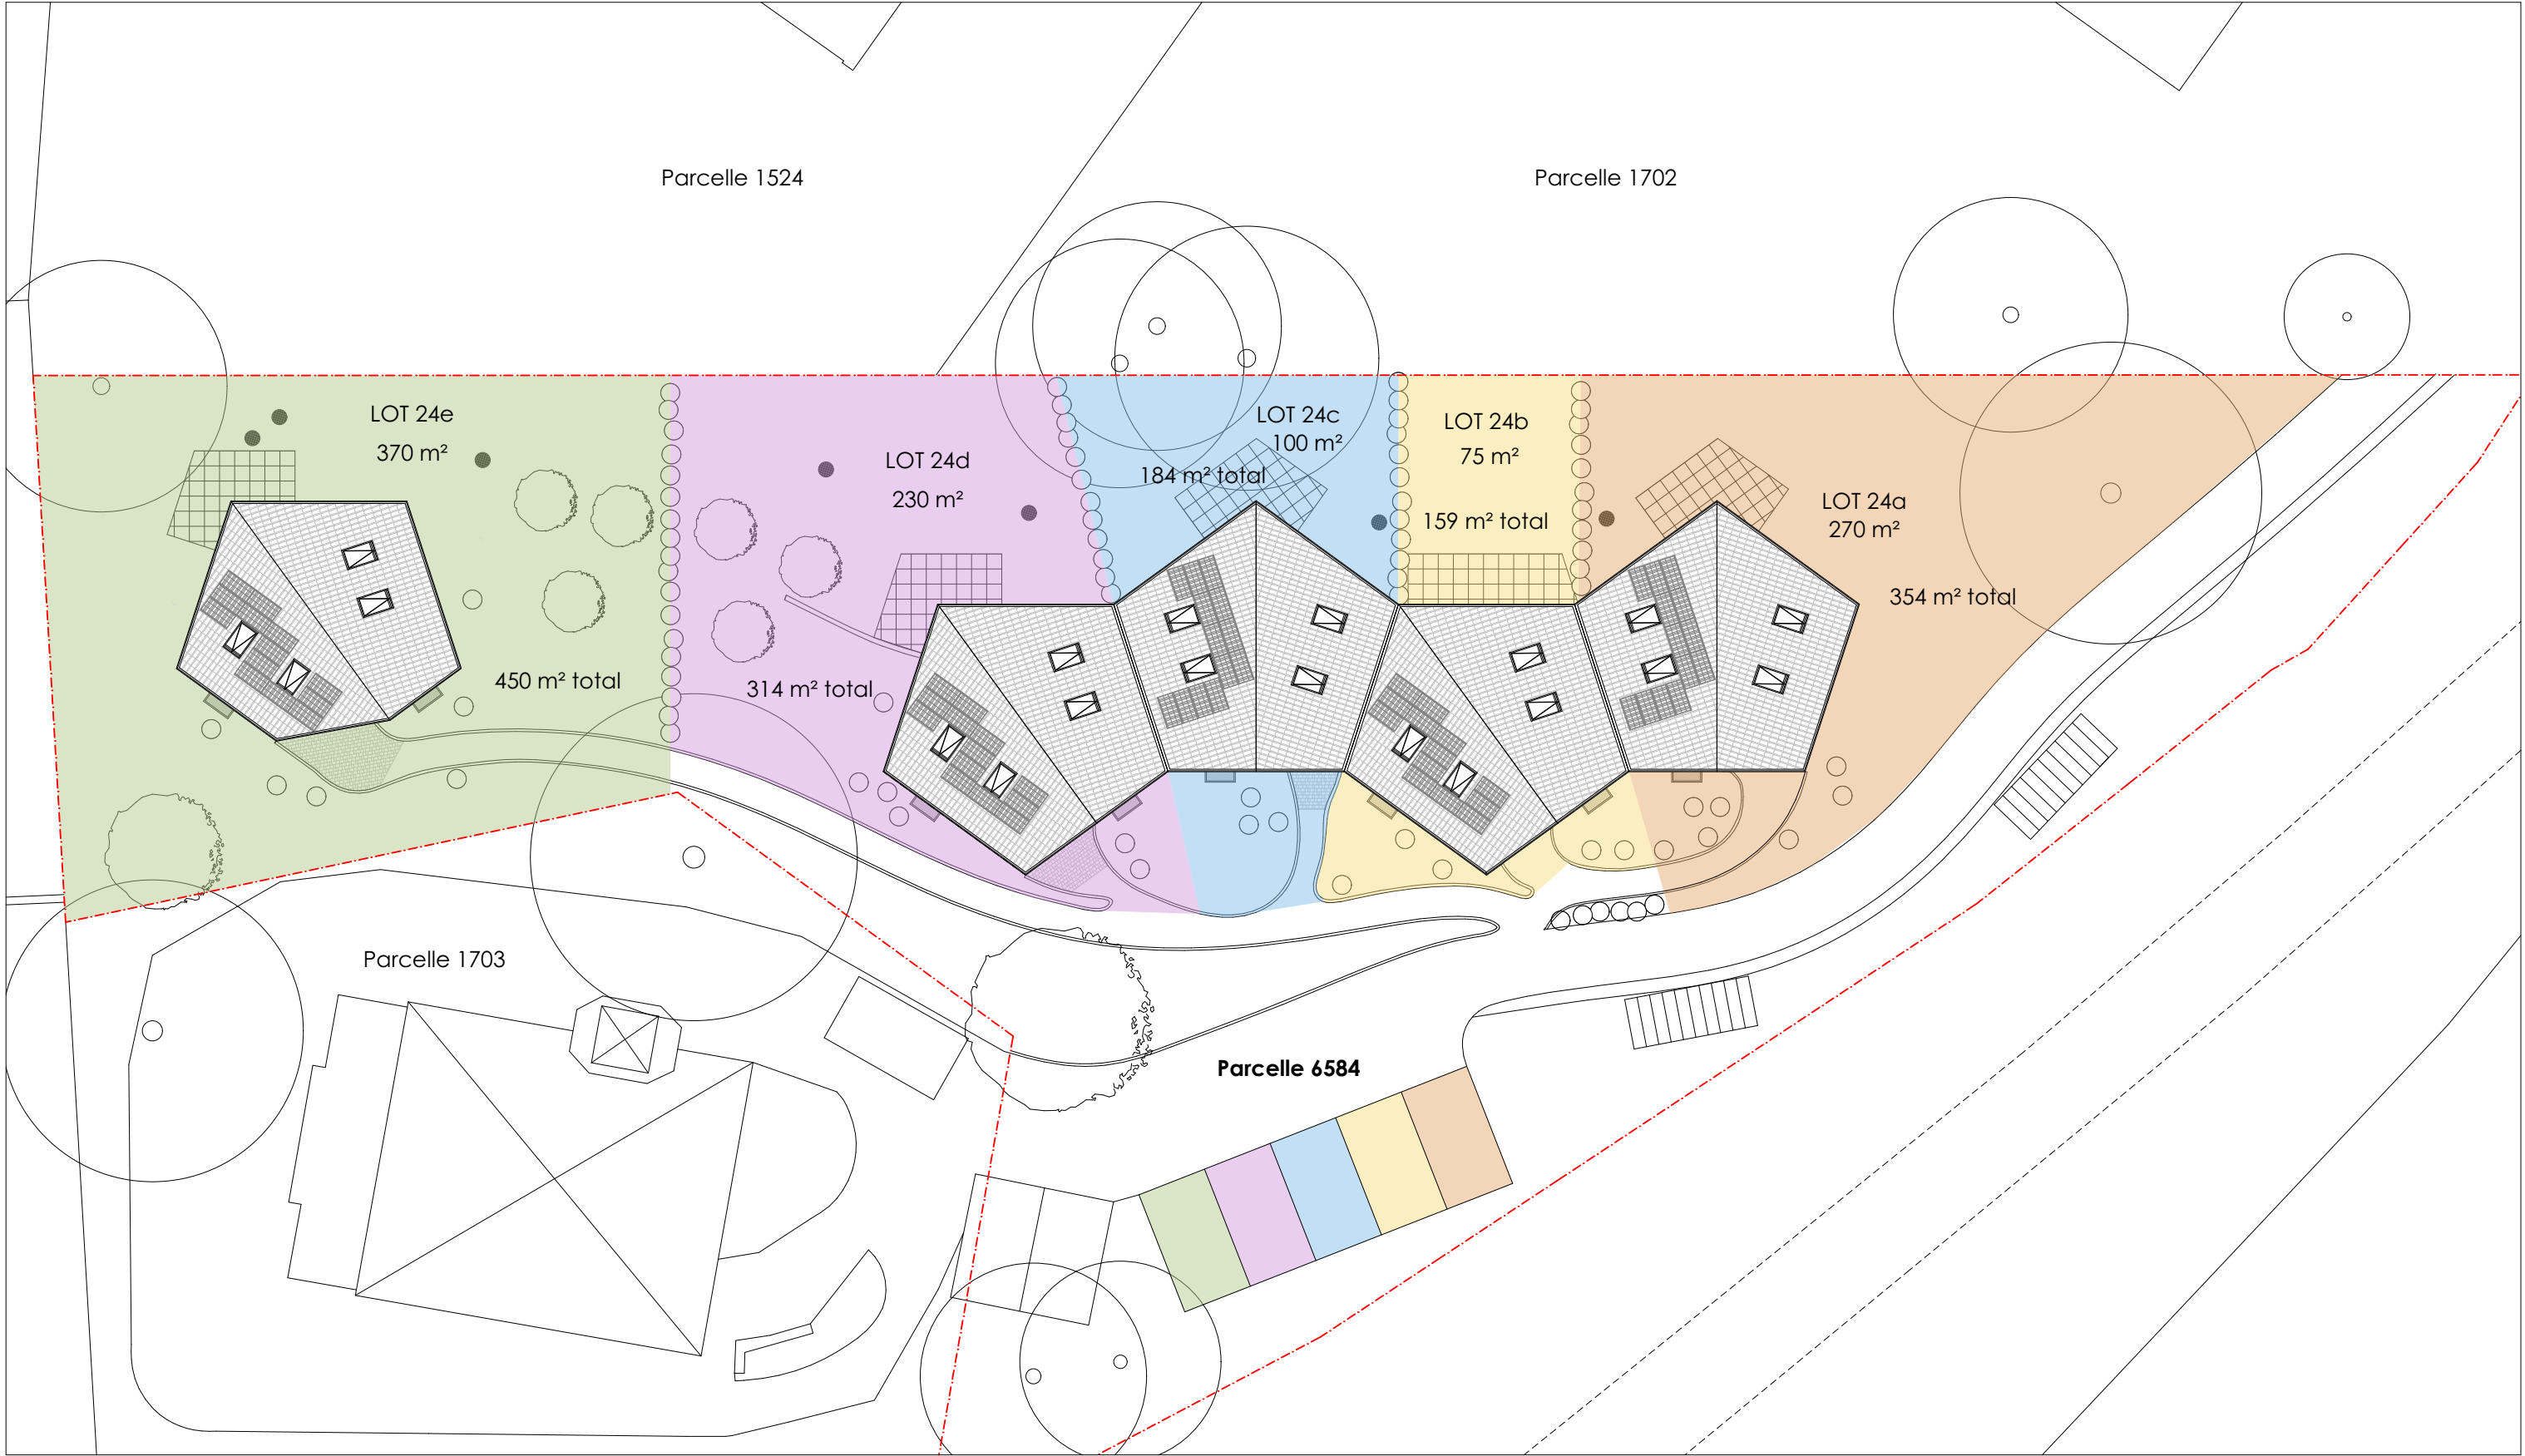

n° d'affaire	nom d'affaire		phase	maître de l'ouvrage	architectes
342	Le Bosquet, Yverdon-les-Bains				
n° de plan	adresse			 groupe RICHARD	
01	Chemin du Sous-Bois 24, Yverdon-les-Bains				
échelle	nom du plan			Groupe Richard Chemin de Chantemerle 1	Bertola & Cie architecture / SIA Chemin de la Colice 2 1023 CRISSIER Tél. +41 21 635 47 47 info@bertola-architecture.ch www.bertola-architecture.ch
1:250	Aménagements Extérieurs				
à noter: <i>Sous réserve des modifications techniques ultérieures</i>			dessiné par	dessiné le	
			RP	06.07.2026	1350Orbe

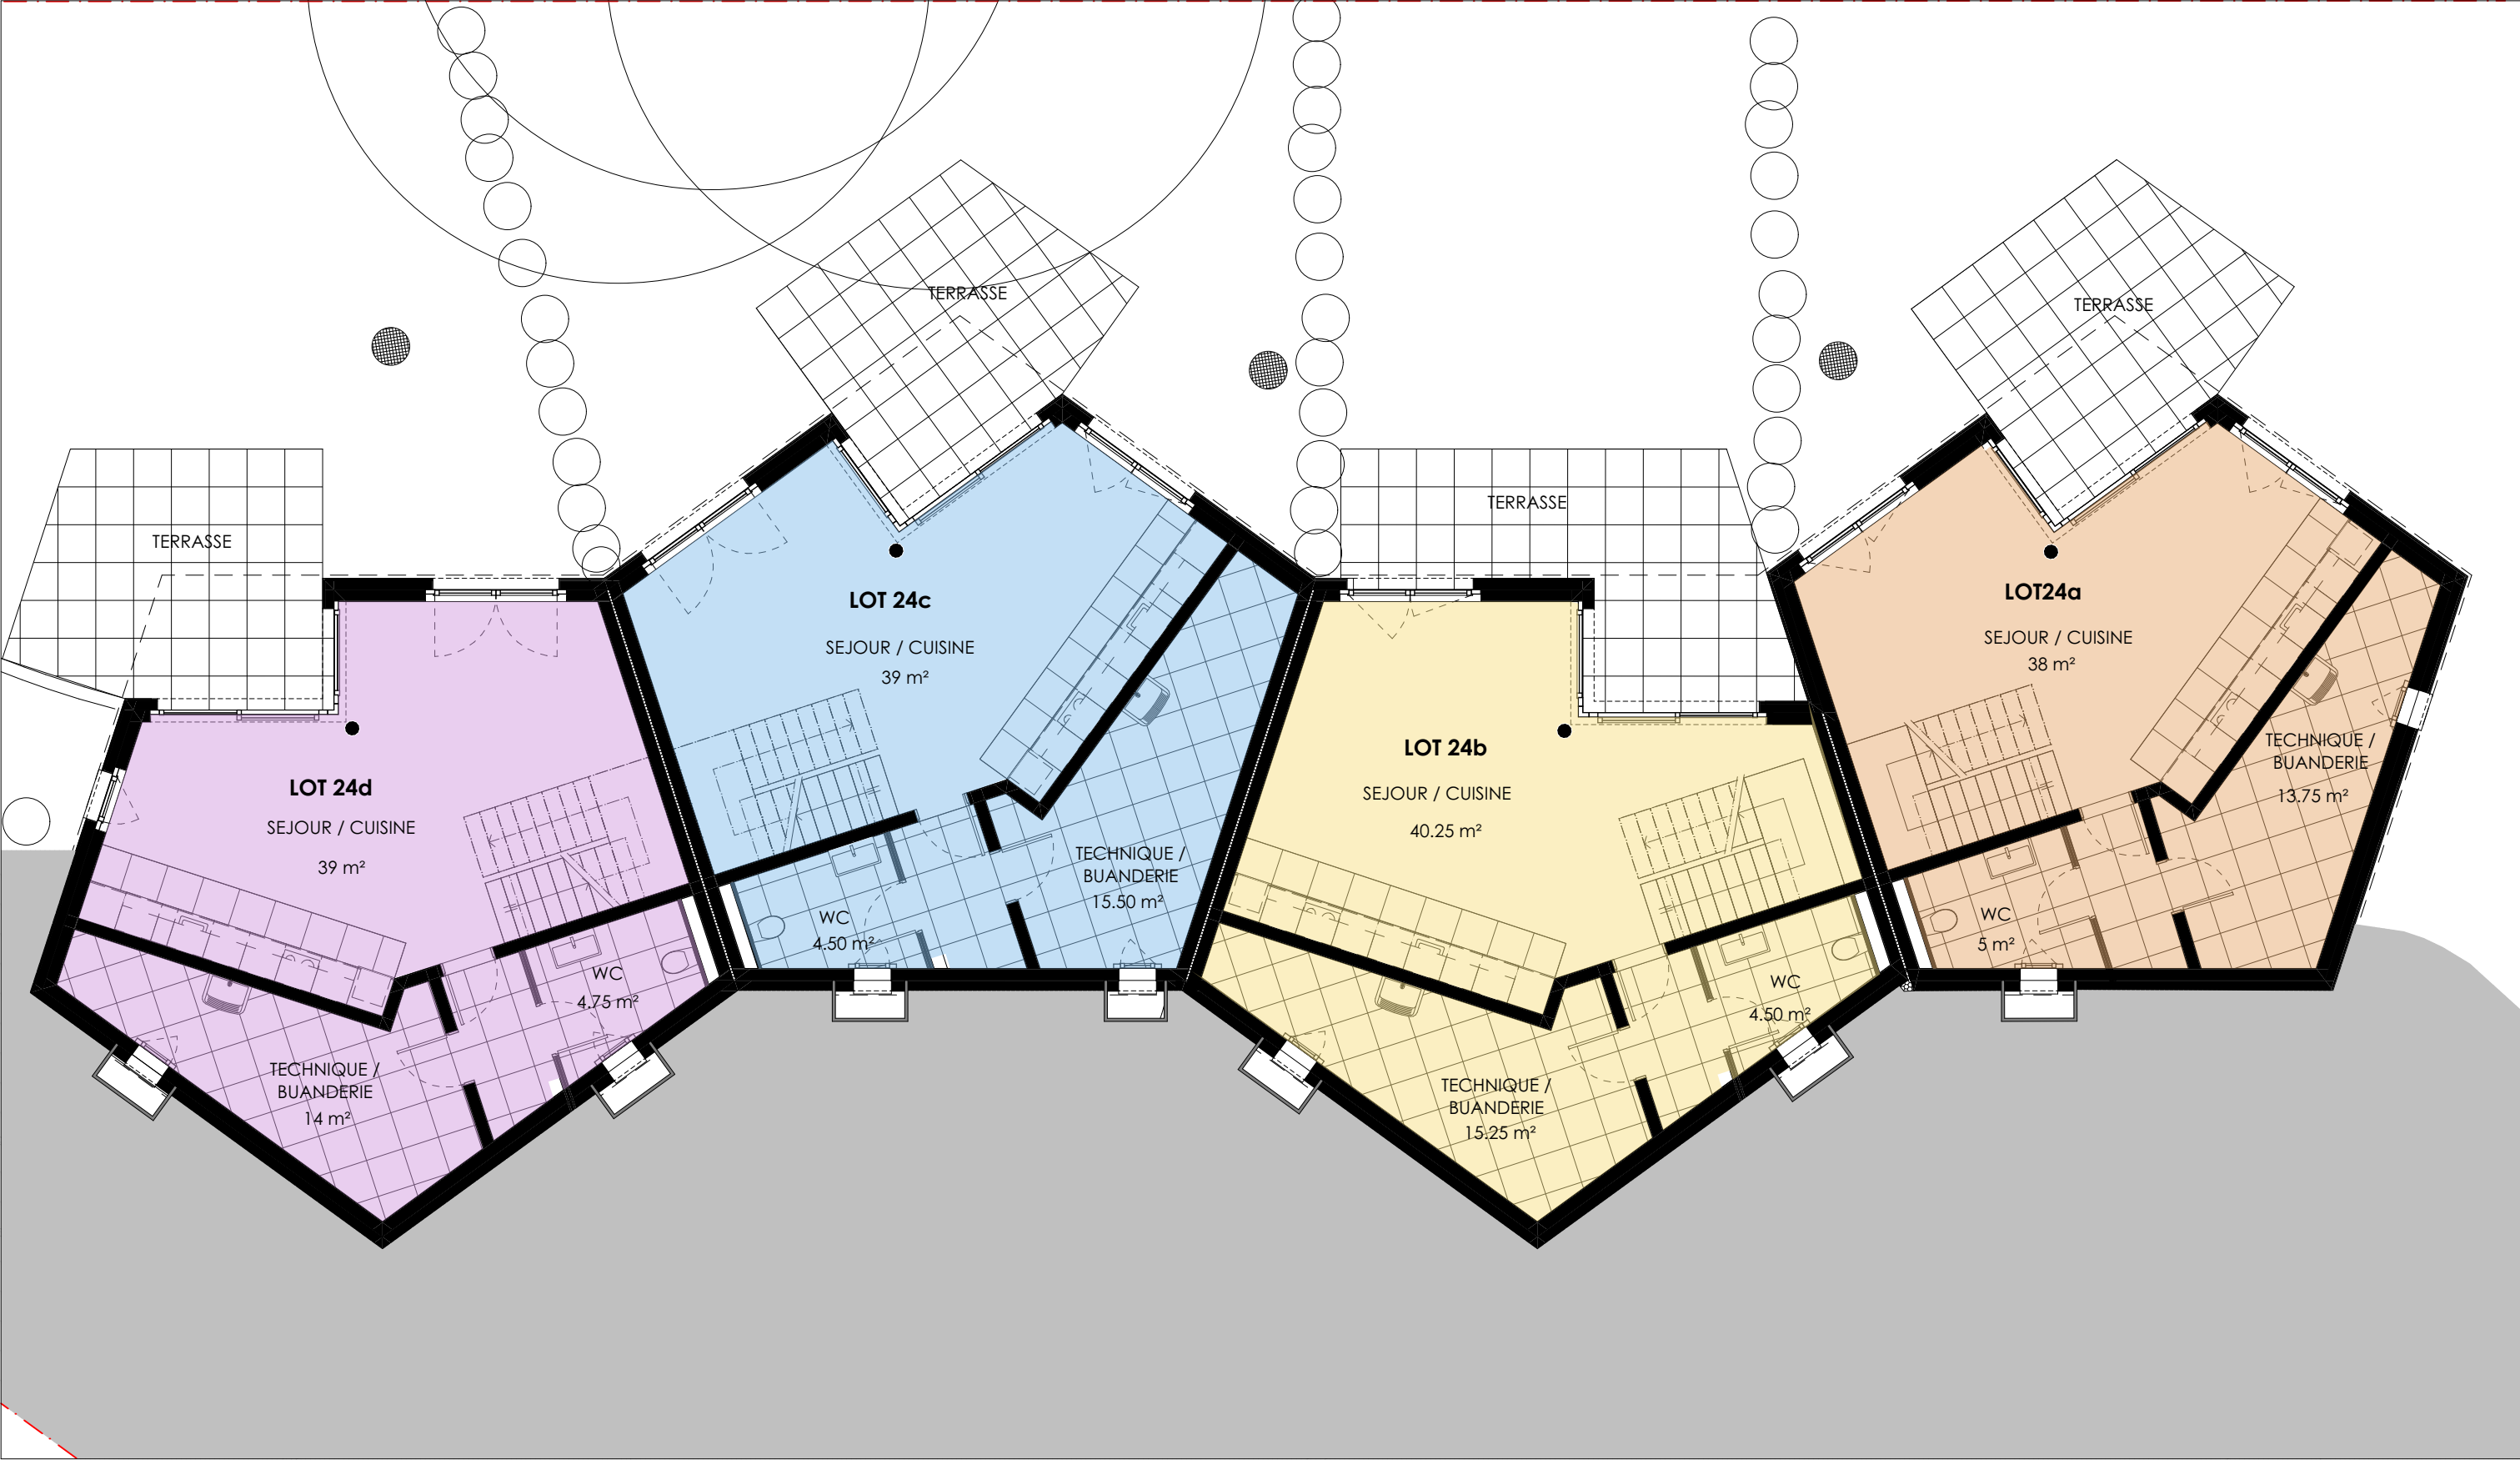


n° d'affaire 342	nom d'affaire Le Bosquet, Yverdon-les-Bains	phase	maître de l'ouvrage	architectes
n° de plan 02	adresse Chemin du Sous-Bois 24, Yverdon-les-Bains			
échelle 1:100	nom du plan Rez-de-chaussée Inférieur - Lots a, b, c et d			
à noter: Sous réserve des modifications techniques ultérieures		dessiné par RP	dessiné le 25.06.2026	Groupe Richard Chemin de Chantemerle 1 1350Orbe
		Bertola & Cie architecture / SIA Chemin de la Colice 2 1023 CRISSIER Tél. +41 21 635 47 47 info@bertola-architecture.ch www.bertola-architecture.ch		

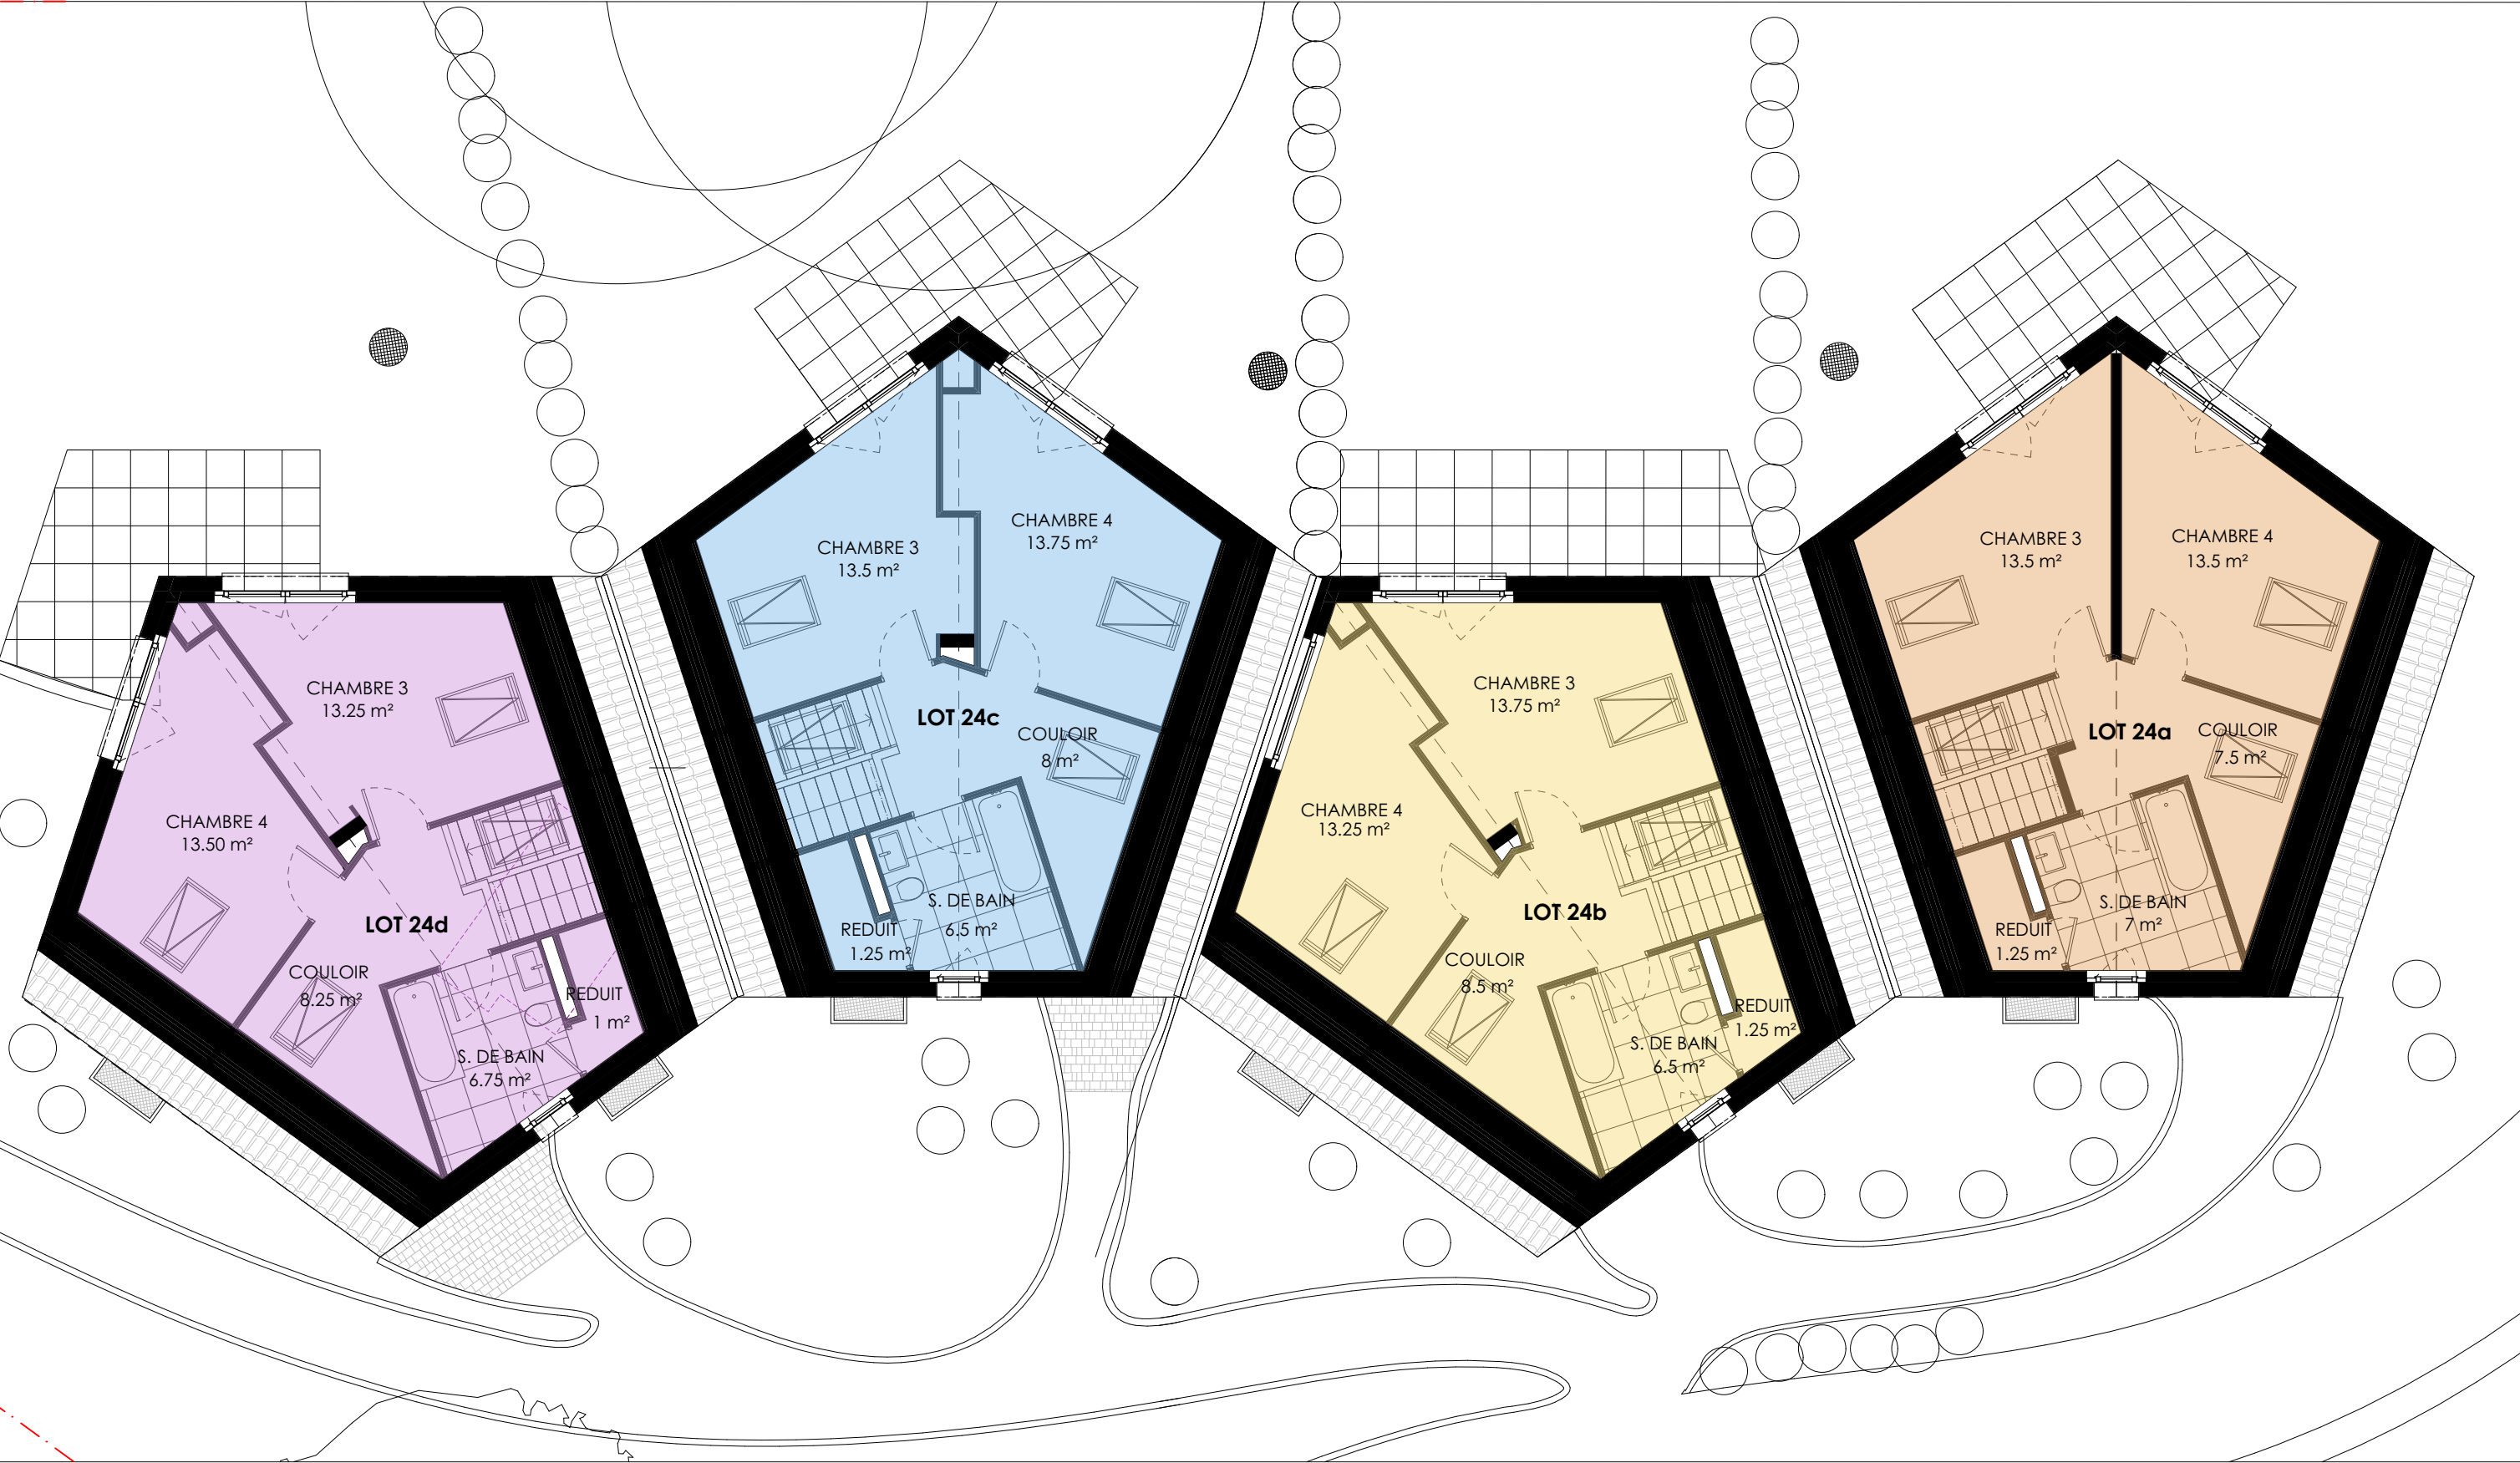

n° d'affaire	nom d'affaire		phase	maître de l'ouvrage		architectes  Bertola & Cie architecture / SIA Chemin de la Colice 2 1023 CRISSIER Tél. +41 21 635 47 47 info@bertola-architecture.ch www.bertola-architecture.ch
342	Le Bosquet, Yverdon-les-Bains					
n° de plan	adresse			Groupe Richard Chemin de Chantemerle 1 1350Orbe		
04	Chemin du Sous-Bois 24, Yverdon-les-Bains					
échelle	nom du plan					
1:100	Combles - Lots a, b, c et d					
à noter:			dessiné par	dessiné le		
Sous réserve des modifications techniques ultérieures			RP	25.06.2026		

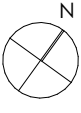


n° d'affaire 342	nom d'affaire Le Bosquet, Yverdon-les-Bains	phase	maître de l'ouvrage	architectes
n° de plan 05	adresse Chemin du Sous-Bois 24, Yverdon-les-Bains		 Groupe Richard Chemin de Chantemerle 1 1350Orbe	 Bertola & Cie architecture / SIA Chemin de la Colice 2 1023 CRISSIER Tél. +41 21 635 47 47 info@bertola-architecture.ch www.bertola-architecture.ch
échelle 1:100	nom du plan Rez-de-chaussée Inférieur - Lot E			
à noter: Sous réserve des modifications techniques ultérieures	dessiné par RP	dessiné le 25.06.2026		



n° d'affaire 342	nom d'affaire Le Bosquet, Yverdon-les-Bains	phase	maître de l'ouvrage	architectes
n° de plan 06	adresse Chemin du Sous-Bois 24, Yverdon-les-Bains		 Groupe Richard Chemin de Chantemerle 1 1350Orbe	 Bertola & Cie architecture / SIA Chemin de la Colice 2 1023 CRISSIER Tél. +41 21 635 47 47 info@bertola-architecture.ch www.bertola-architecture.ch
échelle 1:100	nom du plan Rez-de-chaussée Supérieur - Lot e			
à noter: Sous réserve des modifications techniques ultérieures	dessiné par RP	dessiné le 25.06.2026		

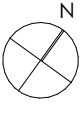

n° d'affaire 342	nom d'affaire Le Bosquet, Yverdon-les-Bains	phase	maître de l'ouvrage	architectes
n° de plan 07	adresse Chemin du Sous-Bois 24, Yverdon-les-Bains		 Groupe Richard Chemin de Chantemerle 1 1350Orbe	 Bertola & Cie architecture / SIA Chemin de la Colice 2 1023 CRISSIER Tél. +41 21 635 47 47 info@bertola-architecture.ch www.bertola-architecture.ch
échelle 1:100	nom du plan Combles - Lot e			
à noter: Sous réserve des modifications techniques ultérieures		dessiné par RP	dessiné le 25.06.2026	