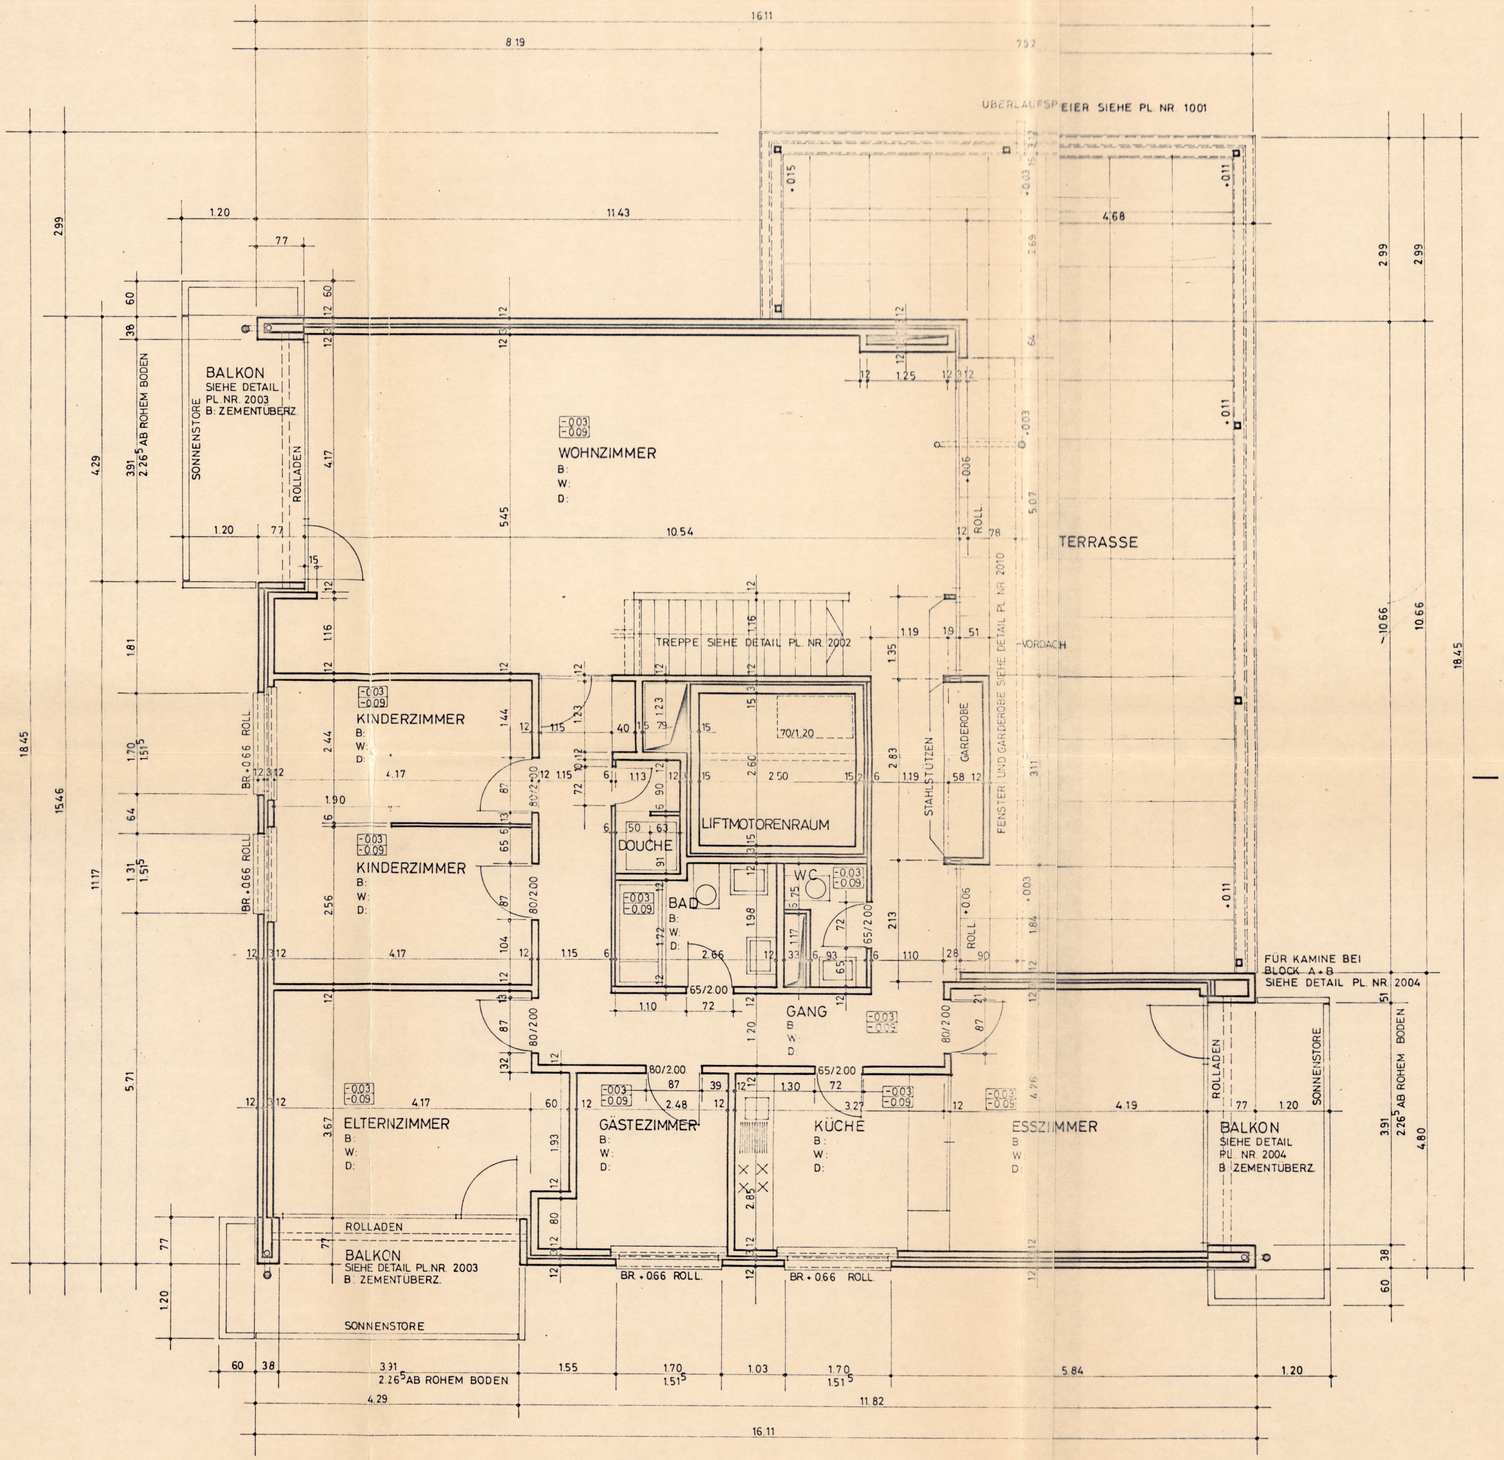

N
W O
S

LEGENDE :

- O.K. FERTIG BODEN / O.K. ROHER BODEN
- MAUERWERK NACH SCHICHTENPLAN DES INGENIEURS
- TRAGENDES MAUERWERK
- NICHTTRAGENDE TRENNWÄNDE

TÜRÖFFNUNGEN OHNE STURZ BIS U.K. DECKE

NO	DATUM	GEZ.	VIS.	ANDERUNGEN
8				
7				
6				
5				
4	8. 2. 1971	G		
3	15. 12. 1970	G		
2	8. 12. 1970	G		

ÜBERBAUUNG NEUMÄTTLI ARLESHEIM

DACHGESCHOSS

GASS BOOS
ARCHITEKTEN BSA | SIA
GELLERTPARK 12
BASEL 4002 TEL. 41 79 79

MST. 1:50
GEZ. G VIS
DAT. 26. 11. 70

5020-4
AUFTRAGS-NR 6911