

3.5-Zimmer-Wohnung West

Wohnfläche: ca. 83 m²

Balkon: ca. 6 m²

Kellerabteil: ca. 2 m²



ciell14.ch

Die Raumhöhen variieren von 2.10 m bis 2.45 m, Möblierungen dienen nur als Beispiel. Änderungen bleiben bis zur Bauvollendung vorbehalten.

Stand November 2024

2.5-Zimmer-Wohnung


Wohnfläche: ca. 65 m²

Balkon: ca. 3 m²


Kellerabteil: ca. 2 m²

ciel

Hoch hinaus,
stilvoll zuhause

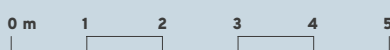

MASSSTAB
1:100

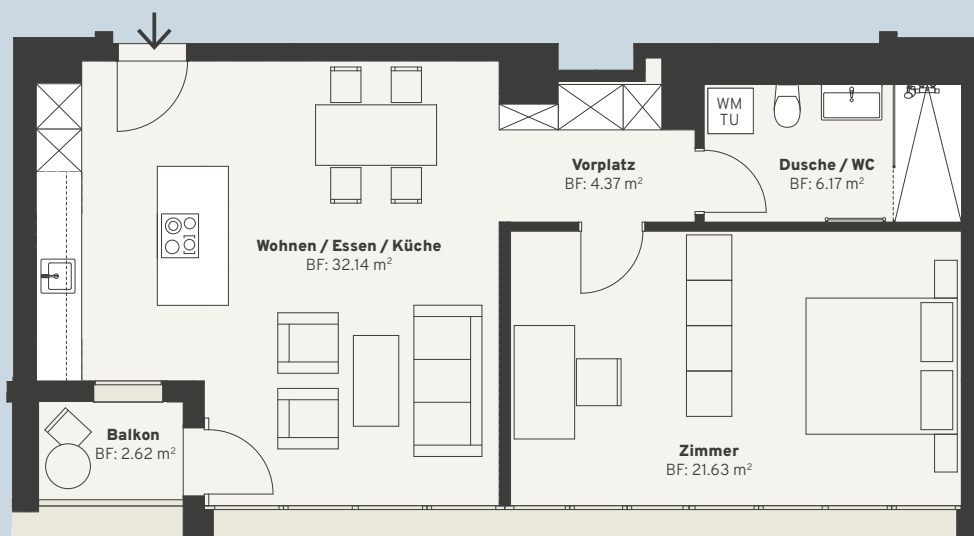

ciel14.ch

Die Raumhöhen variieren von 2.10 m bis 2.45 m,
Möblierungen dienen nur als Beispiel. Änderungen
bleiben bis zur Bauvollendung vorbehalten.

Stand November 2024

3.5-Zimmer-Wohnung Ost

Wohnfläche: ca. 83 m²

Balkon: ca. 6 m²


Kellerabteil: ca. 3 m²

ciel

Hoch hinaus,
stilvoll zuhause



0 m 1 2 3 4 5 MASSSTAB 1:100

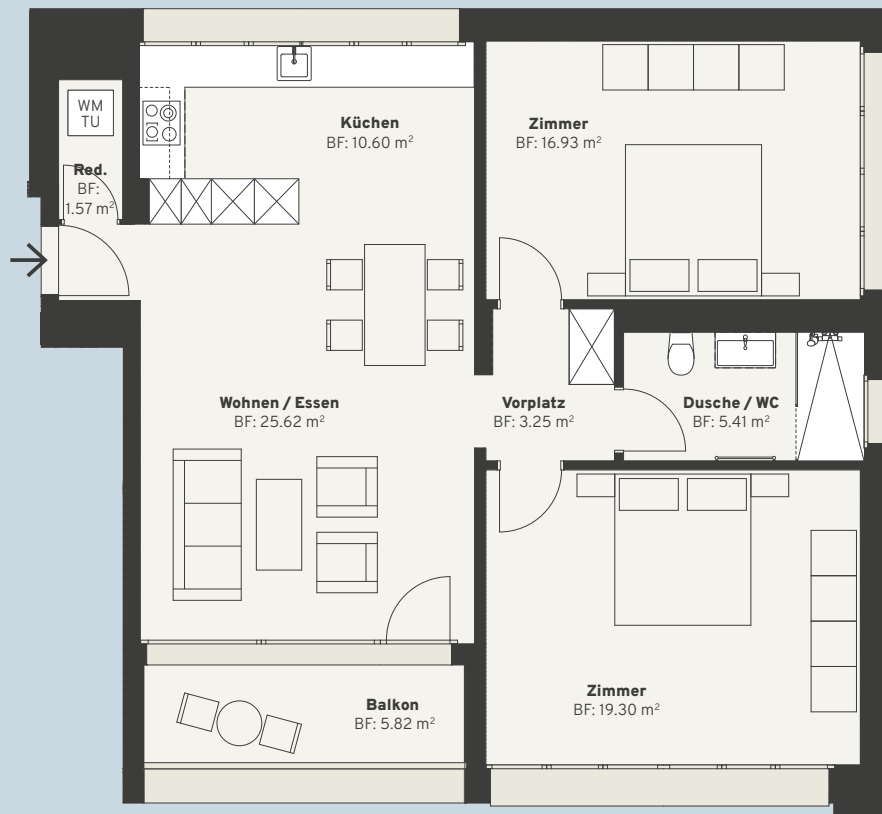

ciel14.ch

Die Raumhöhen variieren von 2.10 m bis 2.45 m,
Möblierungen dienen nur als Beispiel. Änderungen
bleiben bis zur Bauvollendung vorbehalten.

Stand November 2024