

01/01 SCALA 1 : 100 DATA gennaio 2005	RIATTAZIONE CASA UNIFAMILIARE – MAPP. 182 A CONTONE PROPRIETA': ENRICO BRAMBILLA 6594 CONTONE PIANTE SEZIONE + FACCIATE DOMANDA DI COSTRUZIONE 1:100
MODIFICHE :	


IL PROPRIETARIO : Enrico Brambilla IL PROGETTISTA : Marco Blozza

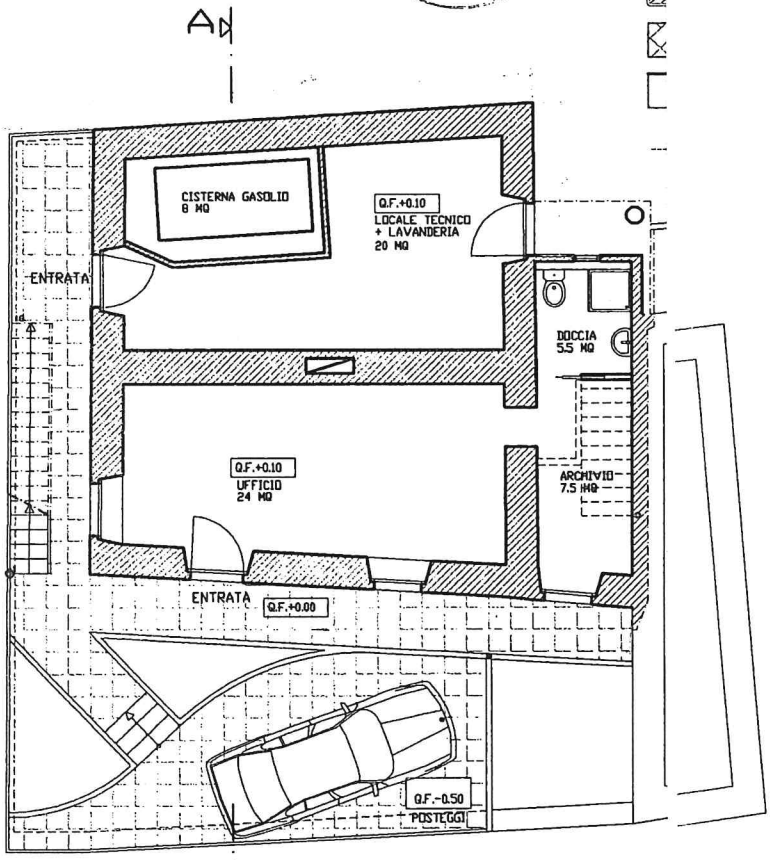

PIANO TERRENO

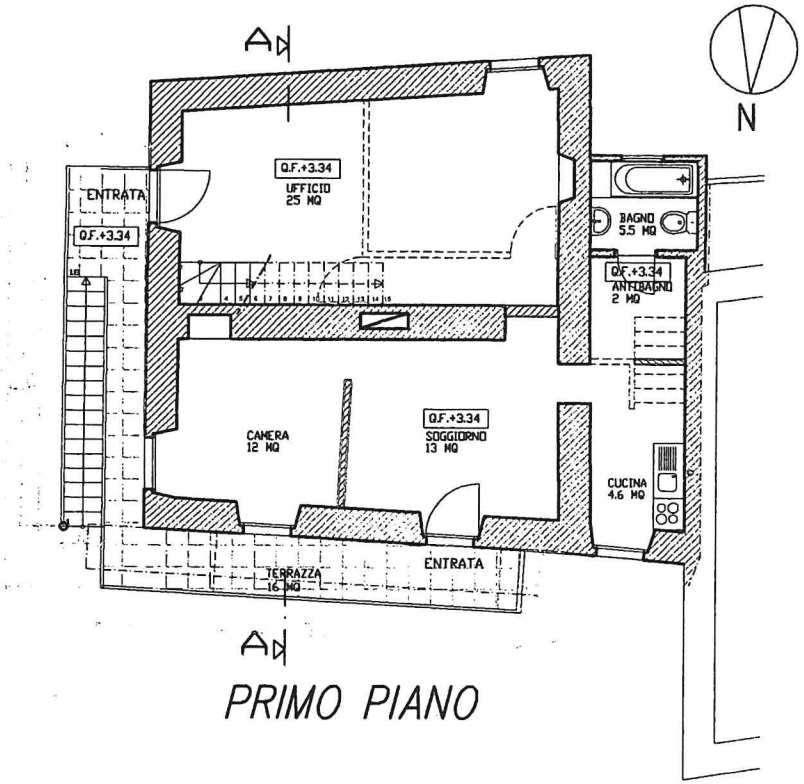

PRIMO PIANO

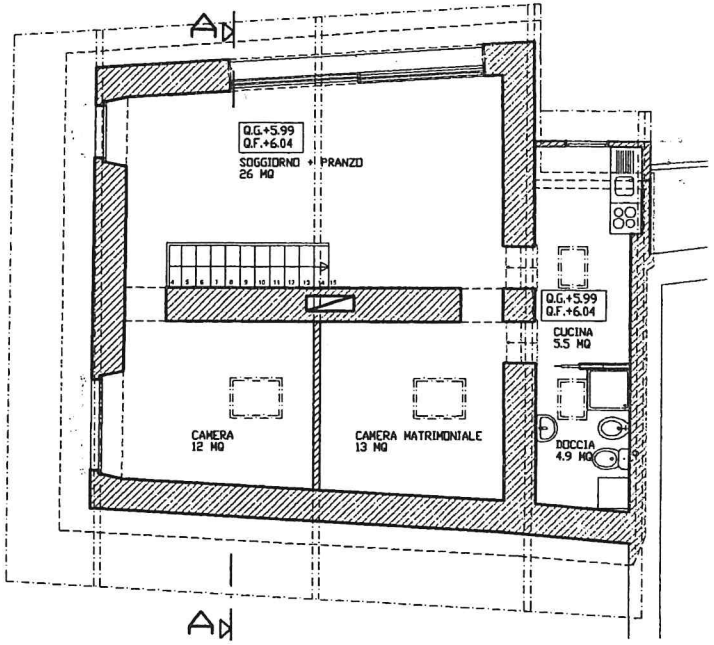


STUDIO DI INGEGNERIA G.SCIARINI ING. DIPL. ETH/SIA/OTIA 6574 VIRA GAMB. TEL 093/61 25 61 FAX 093/61 28 40

Mappale 182

CATASTO CANALIZZAZIONI PRIVATE

Piano no.	4 – Nucleo Ovest	Proprietario	Ruprecht Bruno
Anno di posa	1994	Indirizzo	Contone
Data collaudo	17.01.95	Telefono	62 20 04
Osservazioni			

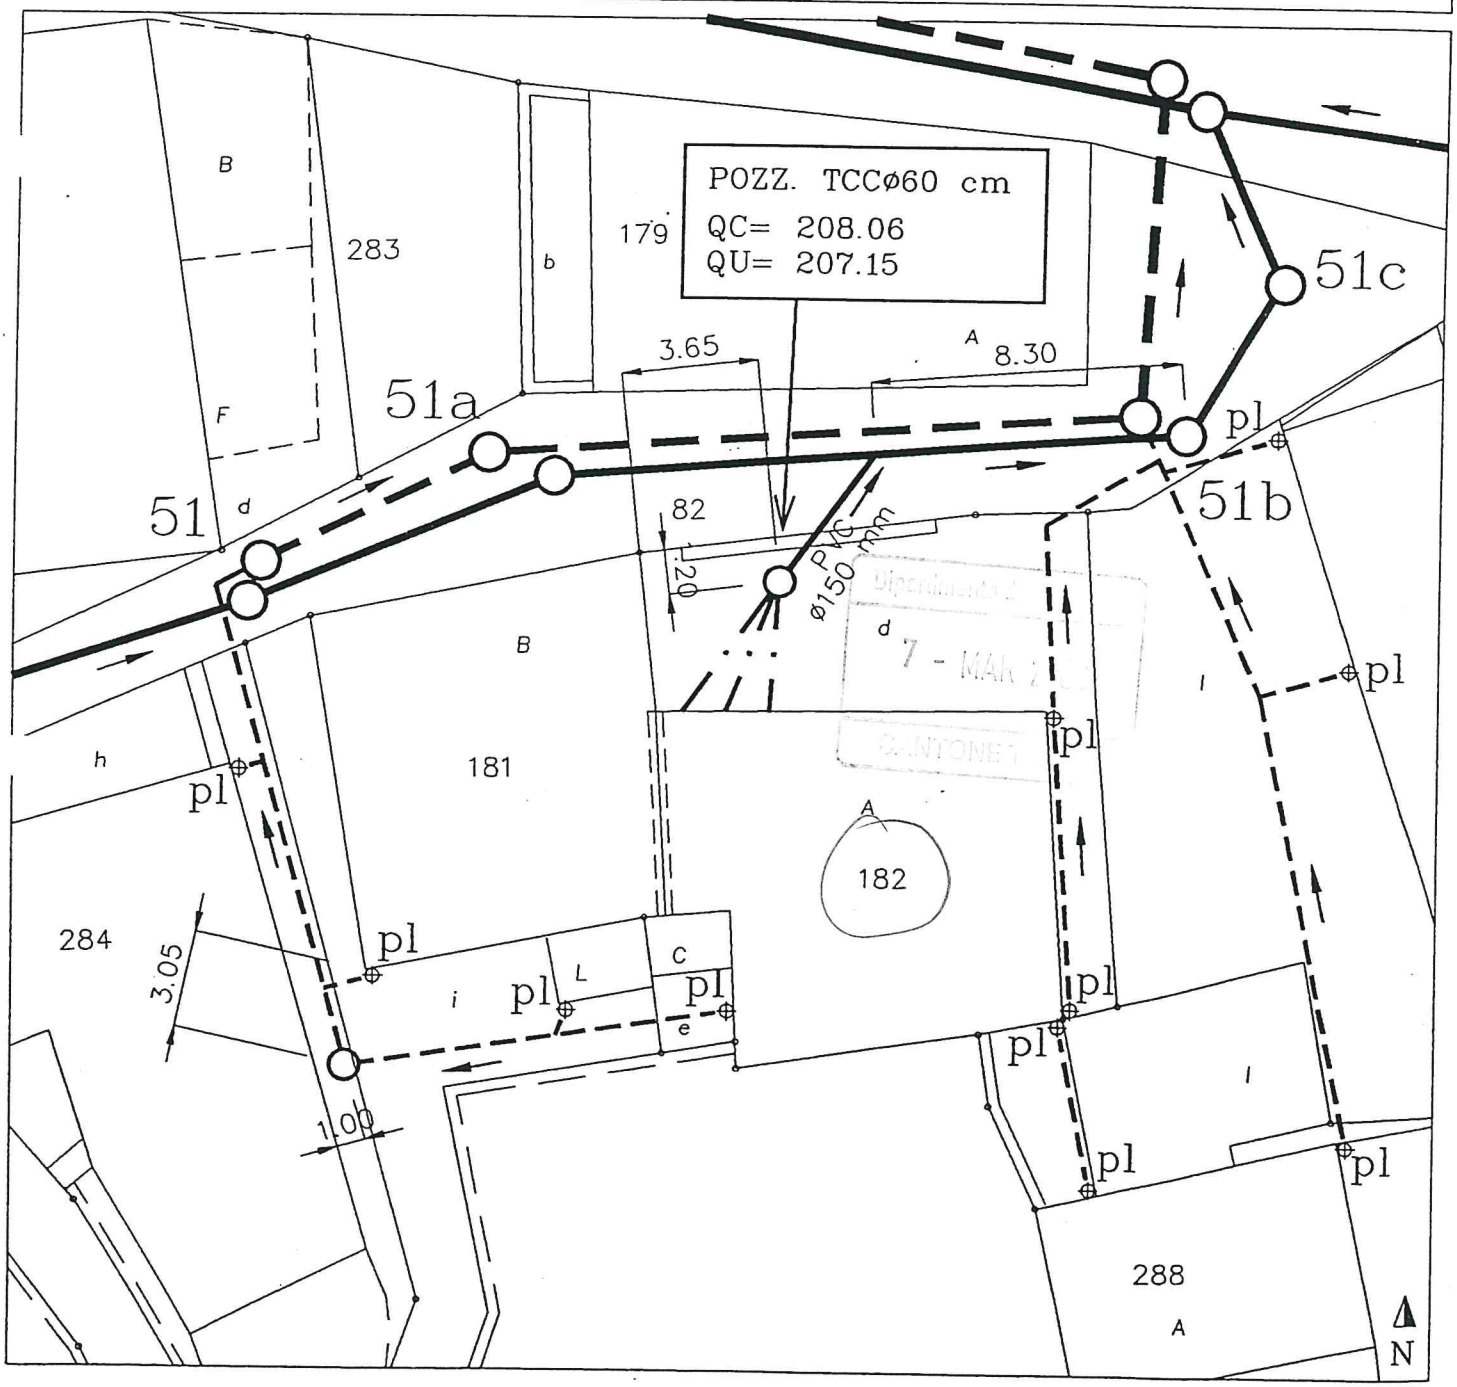

Scala 1:200