


FACIMENTO MAZZETTE FINESTRE
MANTENENDO LE APERTURE ATTUALI

SUL POSTO ADATTANDO LE ALL'ESISTENTE
RISPETTANDO RIGOROSAMENTE GLI
ALLINEAMENTI

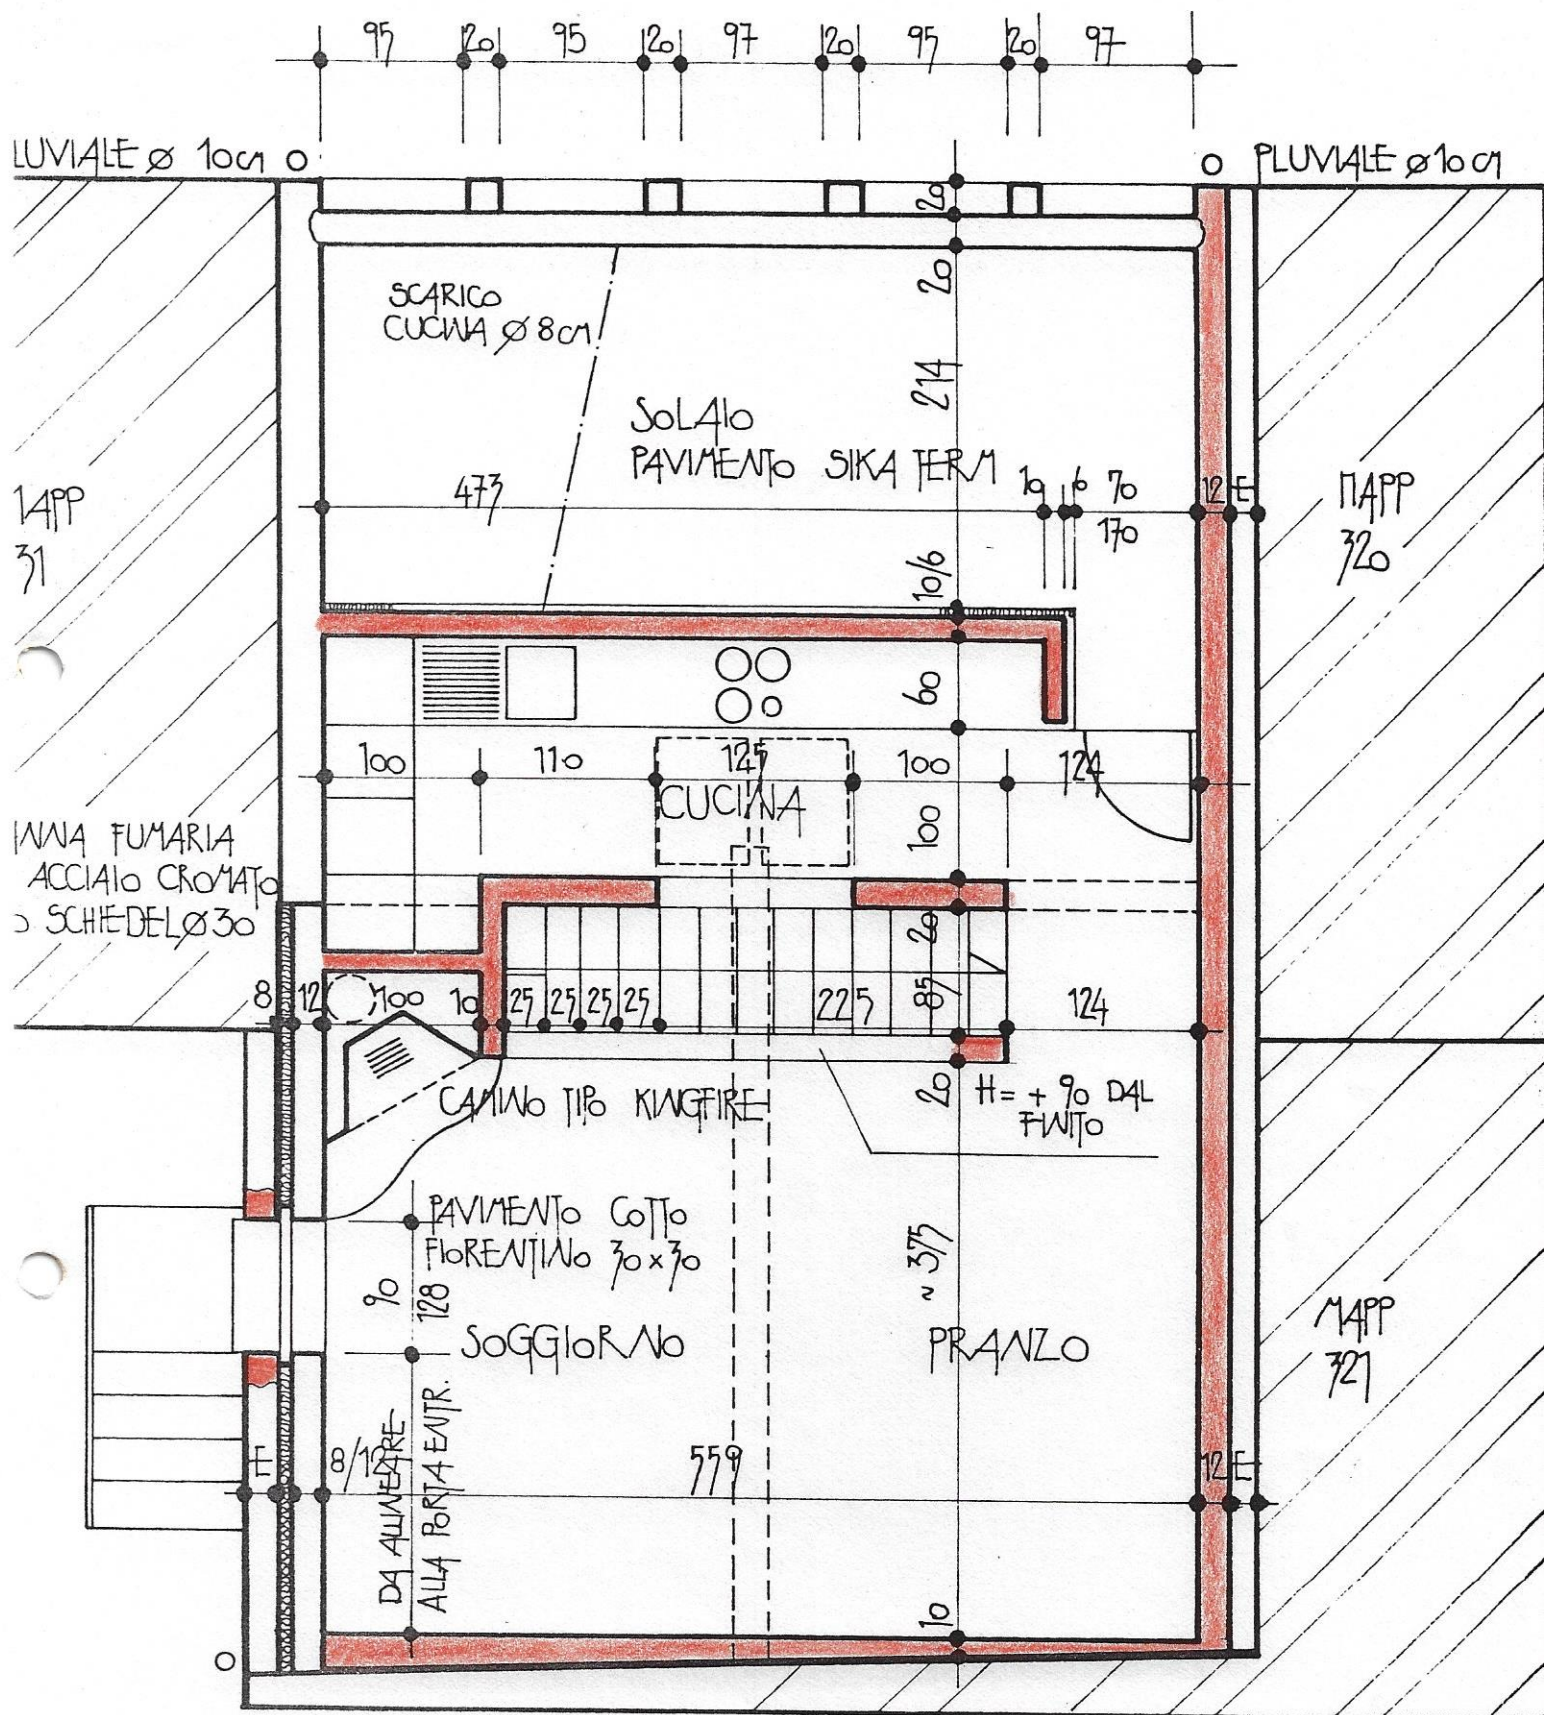

PROPRIETARIO :
BOLOGNESI TIZIANO
PROGETTISTA :
ALBERTO RUGGIA ARCH. ETH
PURA

COMUNE ALBONAGO
MAPP. 322A
TERZO PIANO 1:50
● NUOVO
FEBBRAIO 1985