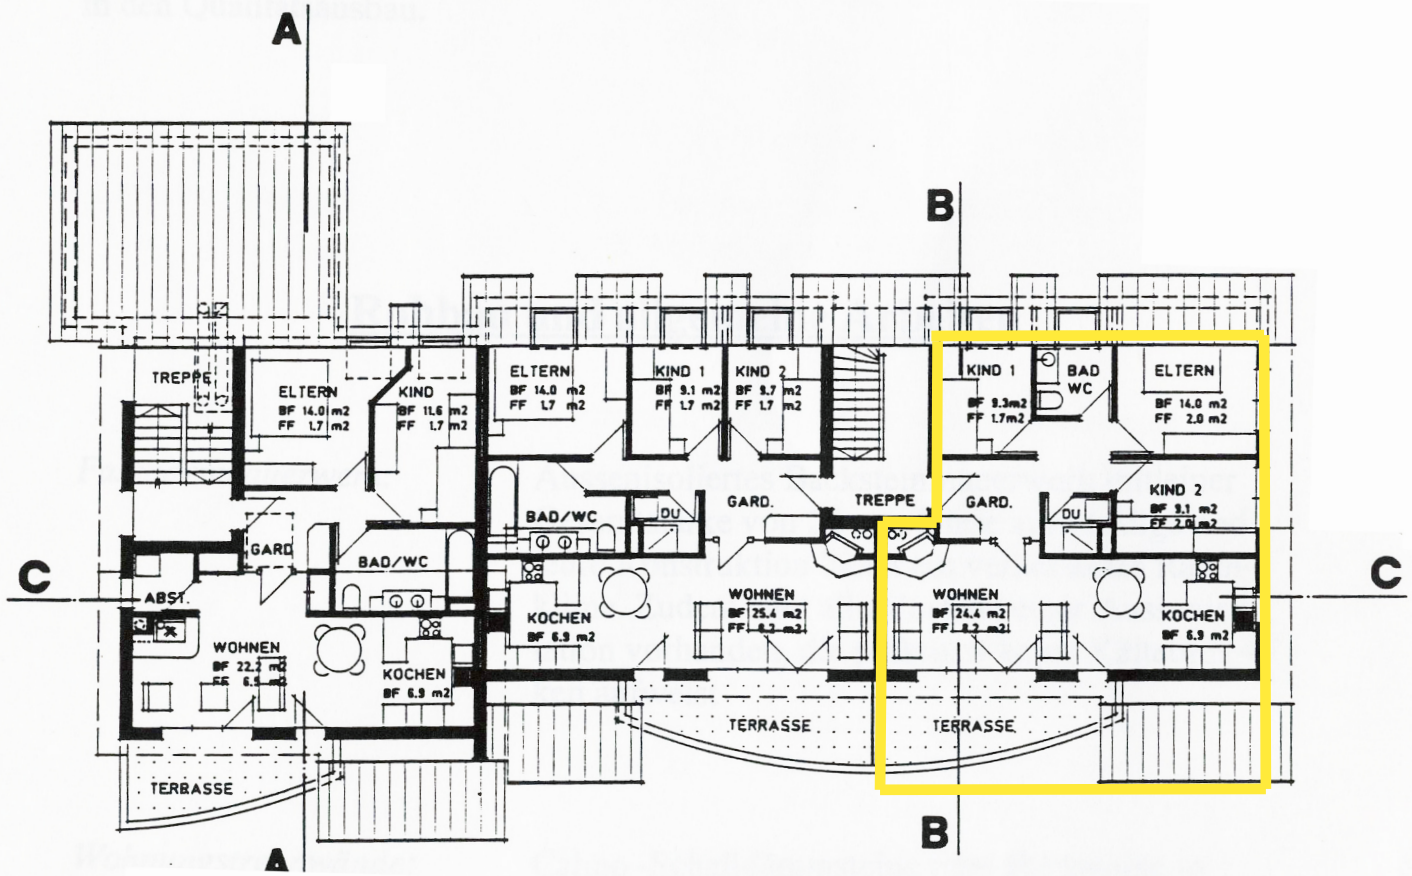


Dachgeschoss Mst. 1:200