
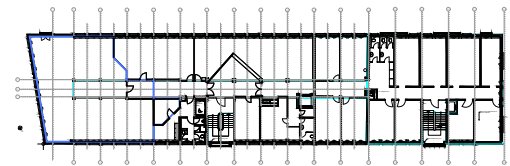


PRIVERA AG

Nüscherstrasse | Zürich

4. Obergeschoss | 1 Mieter
Variante 1

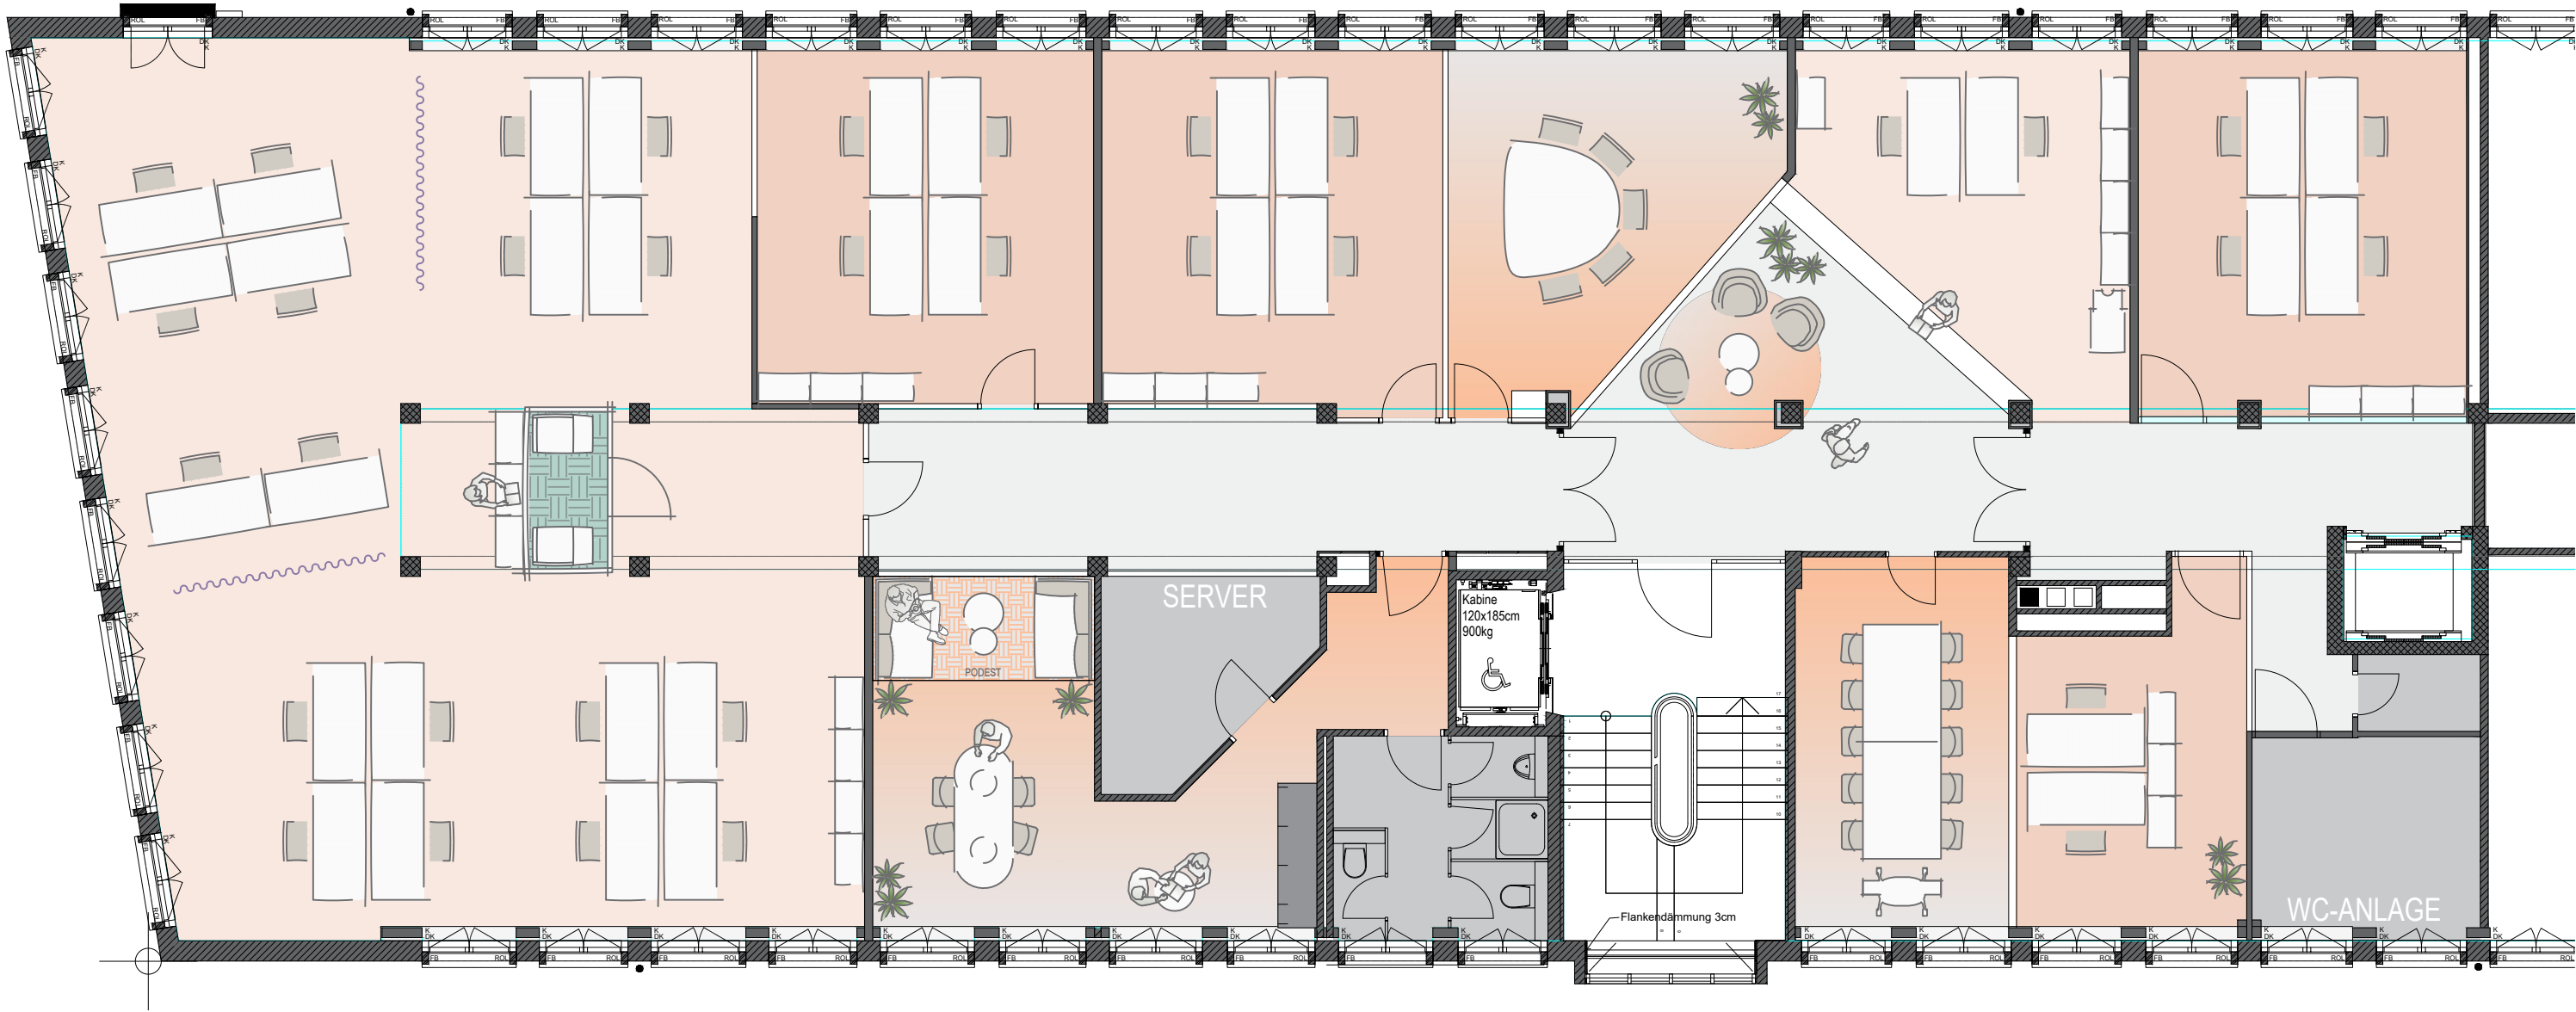

Total APL: 34 (Fix) | 0 (Hot Desk)
Projektfläche: ~450 m²

Objektdaten	Nüscherstrasse 45 8001 Zürich
Kunde	Husacherstrasse 3 8304 Wallisellen
RH. roh abgh.	Raumhöhe
Projekt. Zeich.-Nr.	P225065 20
Massstab	1:100
Erstellungsdatum	17.12.25 ts
Änderungsdatum	

WSA OFFICE PROJECT, Industriestrasse 2, CH-8305 Dietlikon
Tel.+41 (0)44 805 88 88, Fax +41 (0)44 805 88 99, info@wsa.ch