


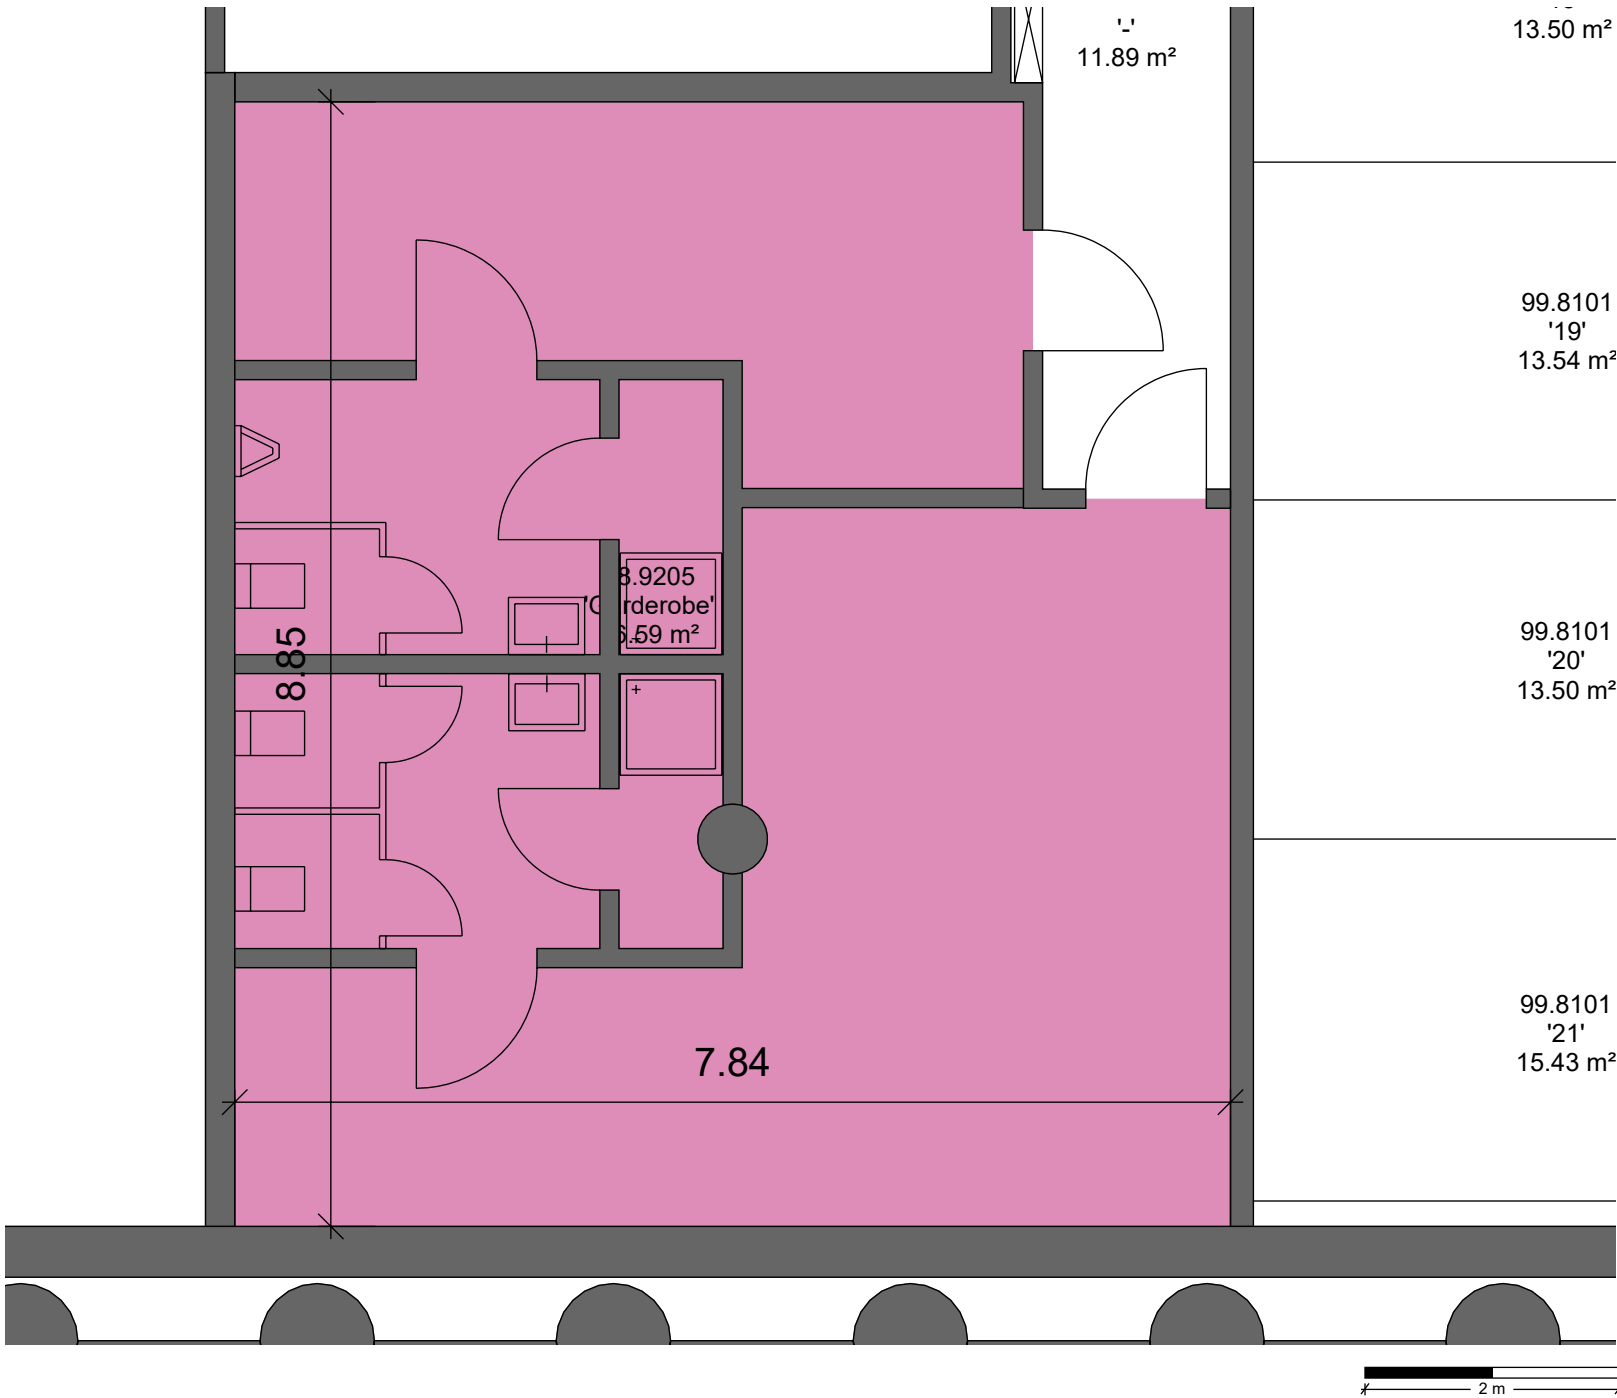

Liegenschafts-Nr.

0066 15

Adresse

Archplatz 2
8400 Winterthur

Nutzungsart

Wohn-/Geschäftsgebäude

Bewirtschafter

99.8101
'19'

Druckdatum

20.08.2026
Aktuelle Situation

Etage

2. Untergeschoss

Vermietungsplan (ID)

	VWAGF*	ZF*	VMF*
006615.08.9205	66.6	0.0	67

*Dieser Vermietungsplan hat ausschliesslich informellen Charakter. Der Interessent bzw. Mieter kann aus dem Vermietungsplan daher keinerlei Ansprüche ableiten. Für Mietflächen, Masse, Grundrisse, Einbauelemente, Türanschläge usw. gelten ausschliesslich die in der Hauptmietvertragsurkunde gemachten Angaben. Alle Massangaben sind für Ausführungs- und Bestellungs-zwecke vor Ort zu prüfen. Nichttragende Wände müssen vor Abbruch bezüglich Statik mit einem Fachplaner geprüft werden. VWAGF=Vermietbare Wohn-, Arbeits- u. Gewerbefläche, ZF=Zuschlagsfläche, VMF=Vermietbare Fläche (gerundet)