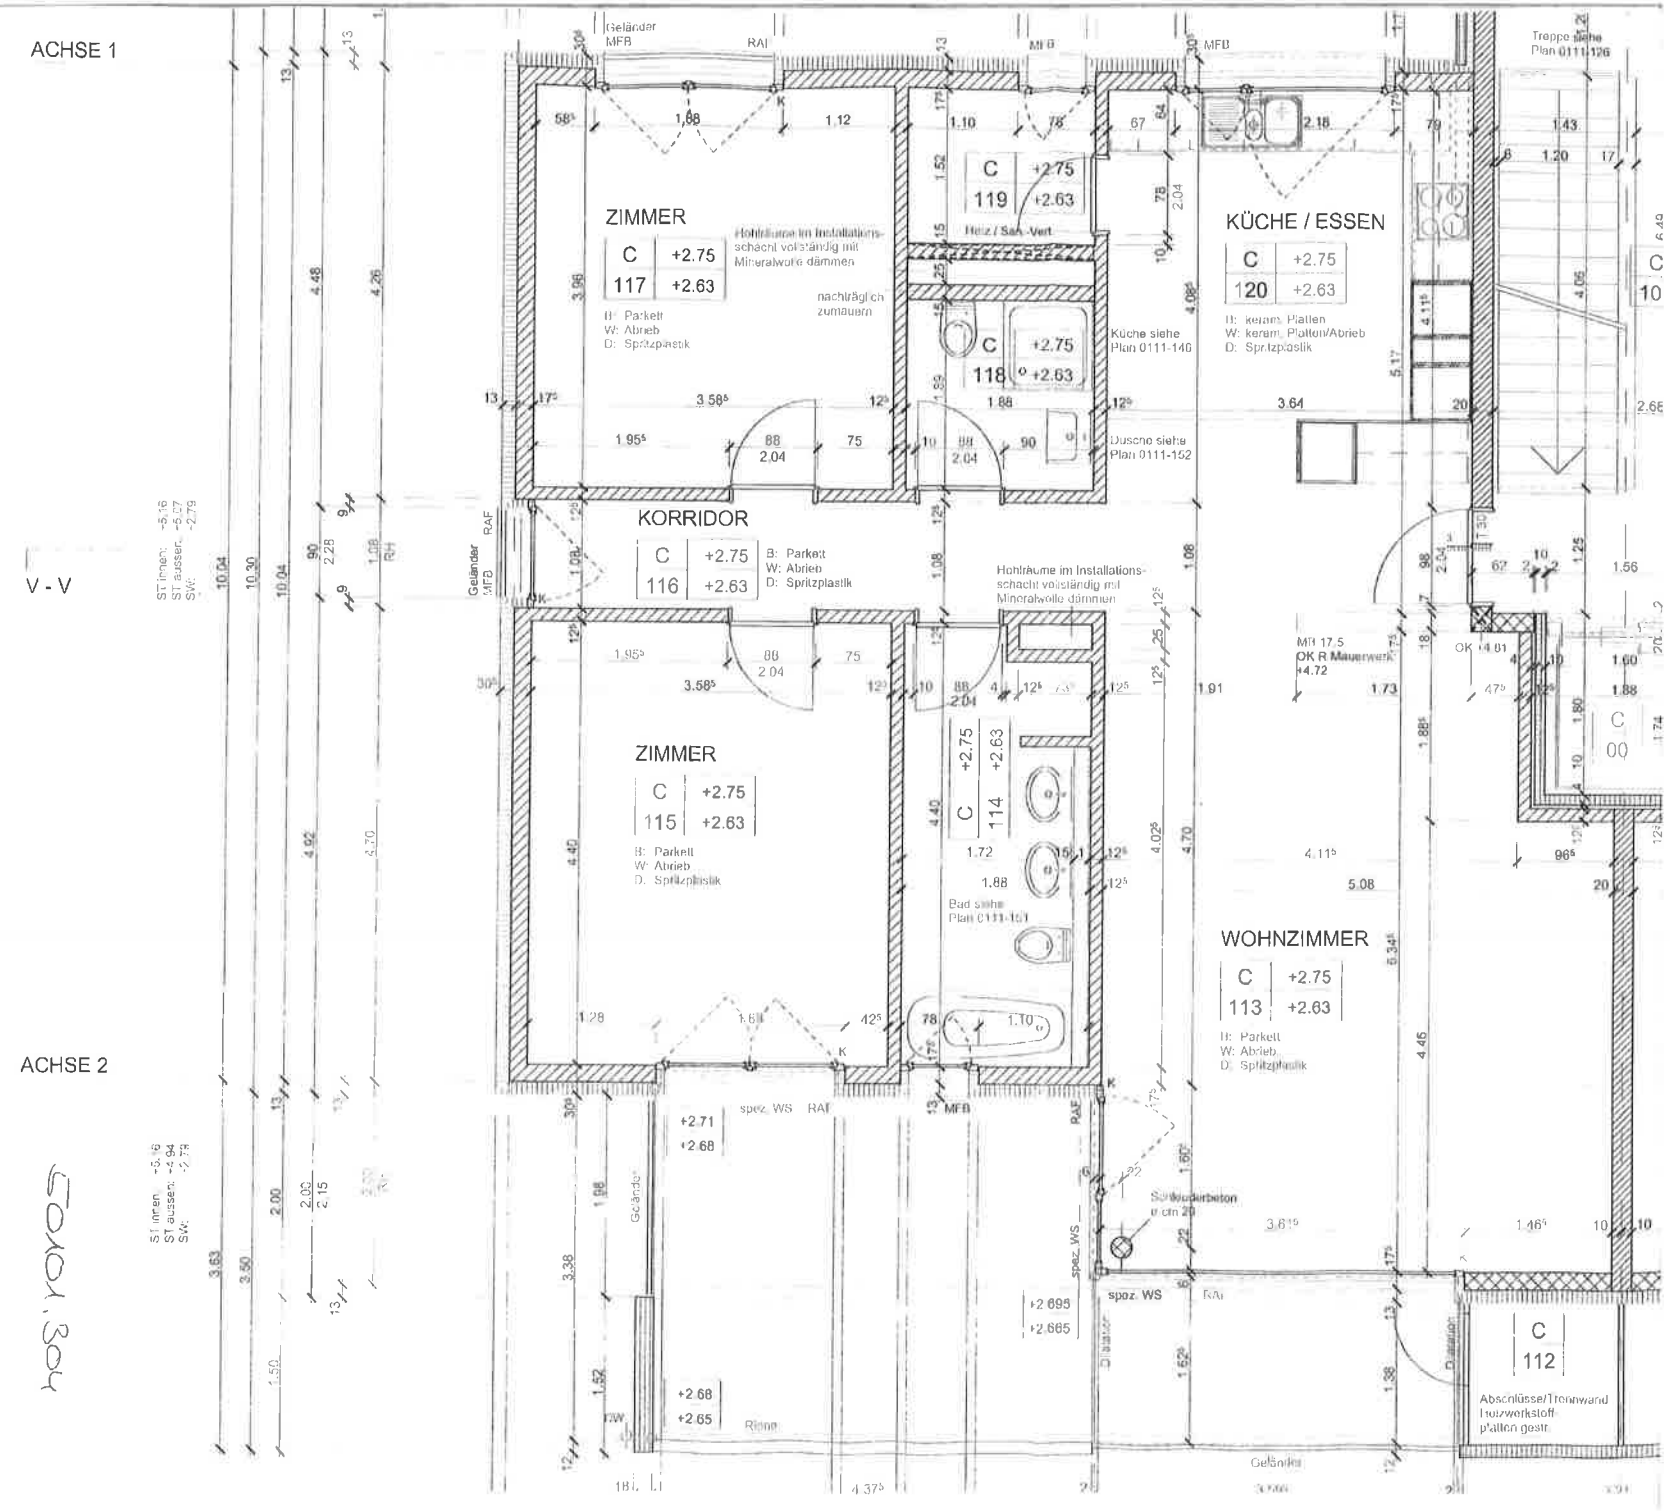

ACHSE 1
V - V
ACHSE 2
Geländer MFB
RAF
MFB
Treppe siehe Plan 0111-126
ZIMMER
C +2.75
117 +2.63
B: Parkett
W: Abrieb
D: Spritzplastik
Hohlräume im Installationsschacht vollständig mit Mineralwolle dämmen
nachträglich zumauern
C +2.75
119 +2.63
Heiz / SaA -Vert
KÜCHE / ESSEN
C +2.75
120 +2.63
B: keram. Platten
W: keram. Platten/Abrieb
D: Spritzplastik
Küche siehe Plan 0111-146
C +2.75
118 +2.63
Dusche siehe Plan 0111-152
KORRIDOR
C +2.75
116 +2.63
B: Parkett
W: Abrieb
D: Spritzplastik
Hohlräume im Installationsschacht vollständig mit Mineralwolle dämmen
ZIMMER
C +2.75
115 +2.63
B: Parkett
W: Abrieb
D: Spritzplastik
C +2.75 +2.63
114
Bad siehe Plan 0111-151
WOHNZIMMER
C +2.75
113 +2.63
B: Parkett
W: Abrieb
D: Spritzplastik
MFB 17.5
OK R Mauerwerk +4.72
OK +4.81
+2.71
+2.68
spez. WS
Stahlbeton d cm 20
spez. WS
+2.695
+2.665
+2.68
+2.65
Rinne
Dilatation
C 112
Abschlüsse/Trennwand Holzwerkstoffplatten gestr.
Geländer
ST innen -5.16
ST aussen -5.07
SW -2.79
ST innen -5.16
ST aussen -4.94
SW -2.79

5.01.304