
COMLAB AG, EY 13, 3063 ITTIGEN
AUSBAU EG 2008, GEWERBEGEBÄUDE EY 13, ITTIGEN

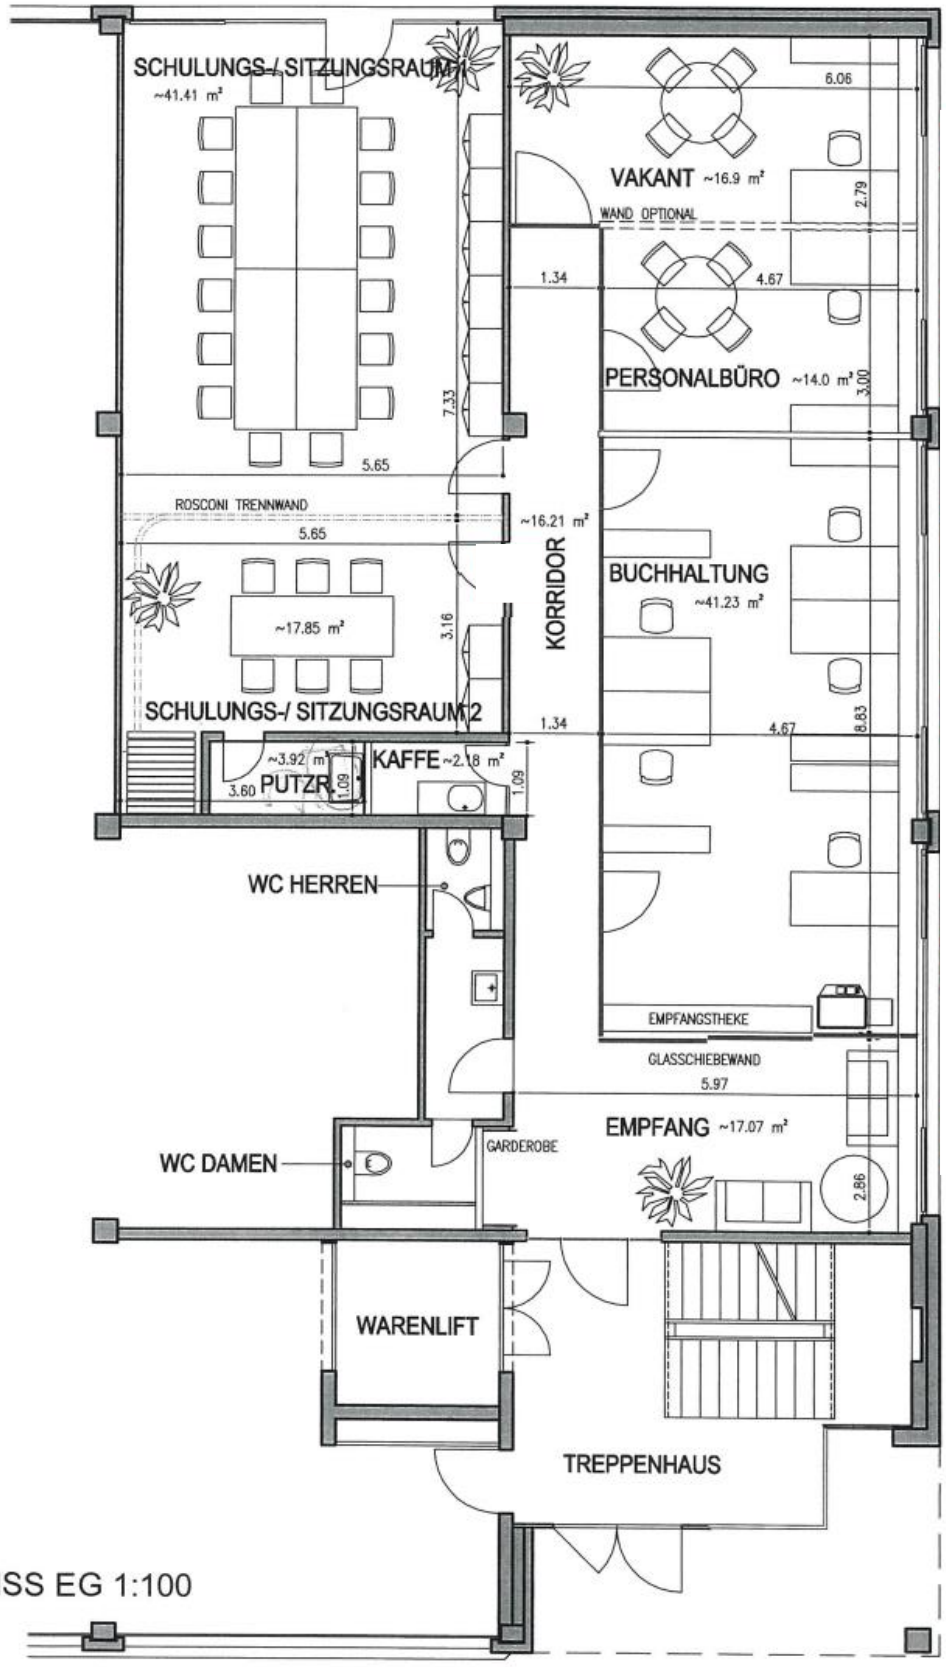

GRUNDRISS EG 1:100