
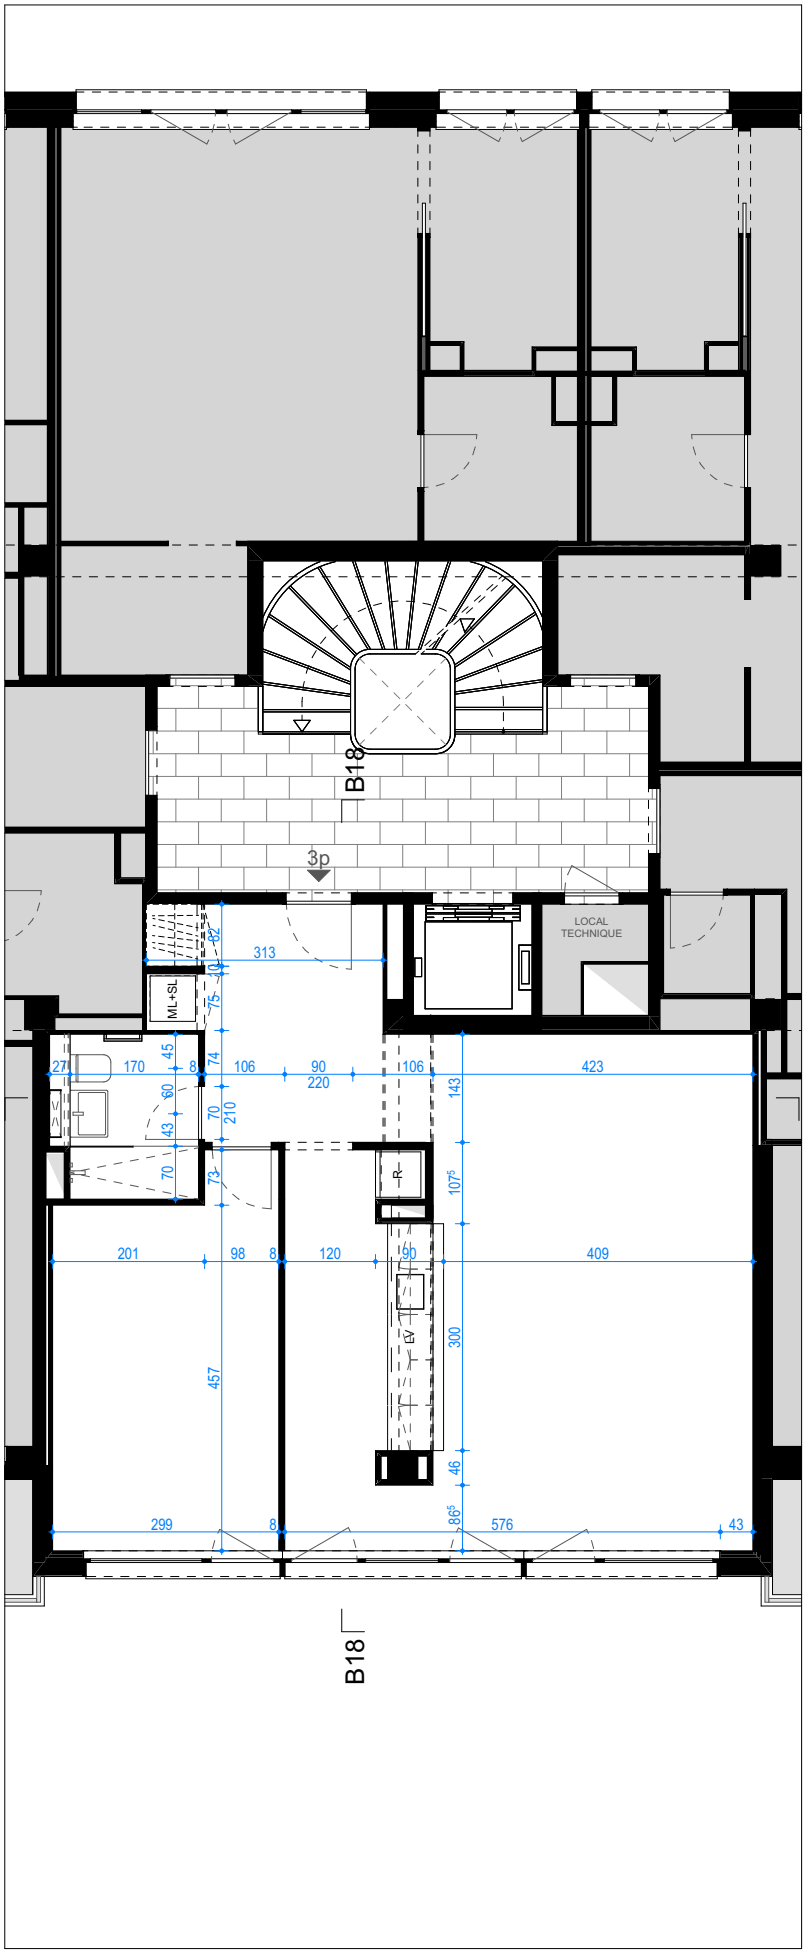


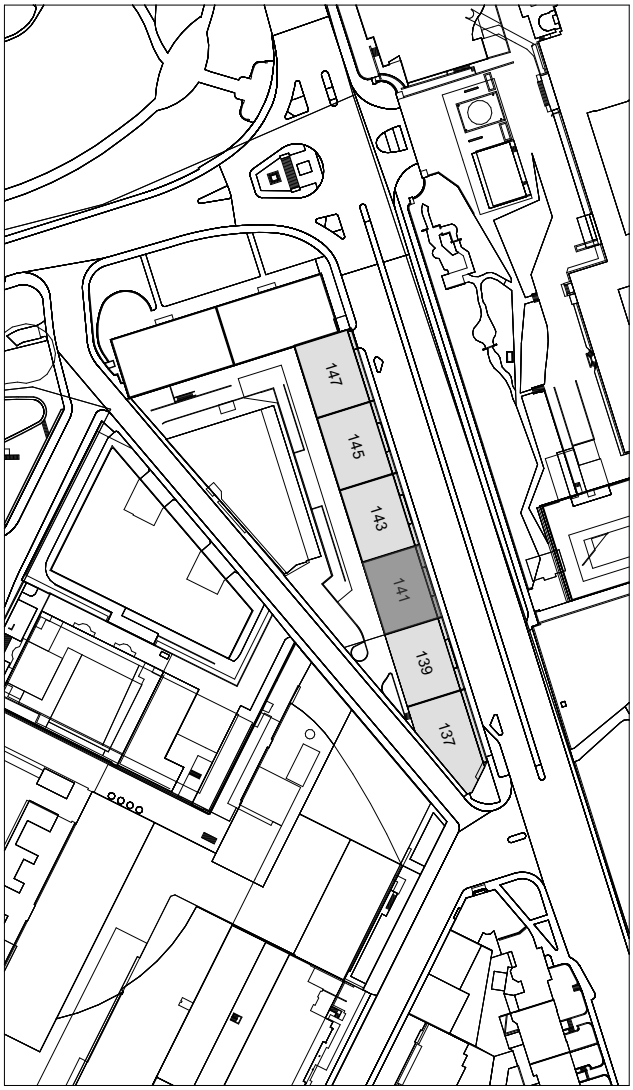

PLAN MASSE

jean-pierre lagnese architectes sa
8 rue louis de montfalcon ch-1227 carouge tél. +41 22 308 61 10 architectes@jplagnese.ch

PROJET

RÉNOVATION D'APPARTEMENTS

Rue de Lausanne, 137-139-141-143-145-147 GE / 1202

MAITRE D'OUVRAGE
Swiss Life AG

ADRESSE MAITRE D'OUVRAGE
General Guisan Quai, 40 / 8022 Zürich

PHASE DU PROJET
EXÉCUTION

N° de projet :
LAU

DOSSIER DE DESSIN
PLANS RÉVISION

ECHELLE DE DESSIN
1:100

TITRE DU DESSIN

PLAN 5ème étage - 3 pièces (entrée n°141)
6033.03.0503_n°53_ Parcelle n°3'724 du cadastre

DESSIN :	LZ	FORMAT ORIGINAL (papier) :	A4
DATE :	26.11.2024	FORMAT ORIGINAL (mm) :	420 x 297

Nº DESSIN
AU.100/5.25

INDICE
A

W:\Swisslife_Lausanne 137-147\C_PLANS\01_ARCHICAD\241120_LAU_PLANS-COUPES-FACADES_execution_AC24.pln

SURFACES: Séjour + S. à manger: 30m2 / Cuisine: 10m2 / Hall: 10m2 / Sdb: 4m2 / Chambre 1: 14m2

APPARTEMENT 3 pièces / 5ème étage - **SURFACE NETTE:** 68.00 m2