Parz. **283**

10751

144

142

MFH
2 Vollgeschosse

12.40

13.90

1.50

12.60

10.10

22.70

Baulinie 3.00 m

Parz. **301**

3.50 = Baureklametafel

Baulinie 3.00 m

Waldabstand 10.00 m

Parz. **302**

10666

1.1 ▪ **Situationsplan**


Neubau von MFH in Erschmatt, Parzelle Nr. 302

Projekt Nr. 353 ▪ Projektstatus - BA ▪ gez. TE ▪ Mst. 1:200 ▪ Datum - 20.05.17 Rev. 26.07.17

Architekturbüro
Architekt B.F.A.
Sonnenstrasse 18
grand.adalbert@valweb.ch
Tel 027 473 23 46
Fax 027 473 43 46
Nat 079 628 41 29

EBATEC AG, Agarnstrasse 8 3952 Susten

GRAND ADALBERT
3953 Leuk-Stadt

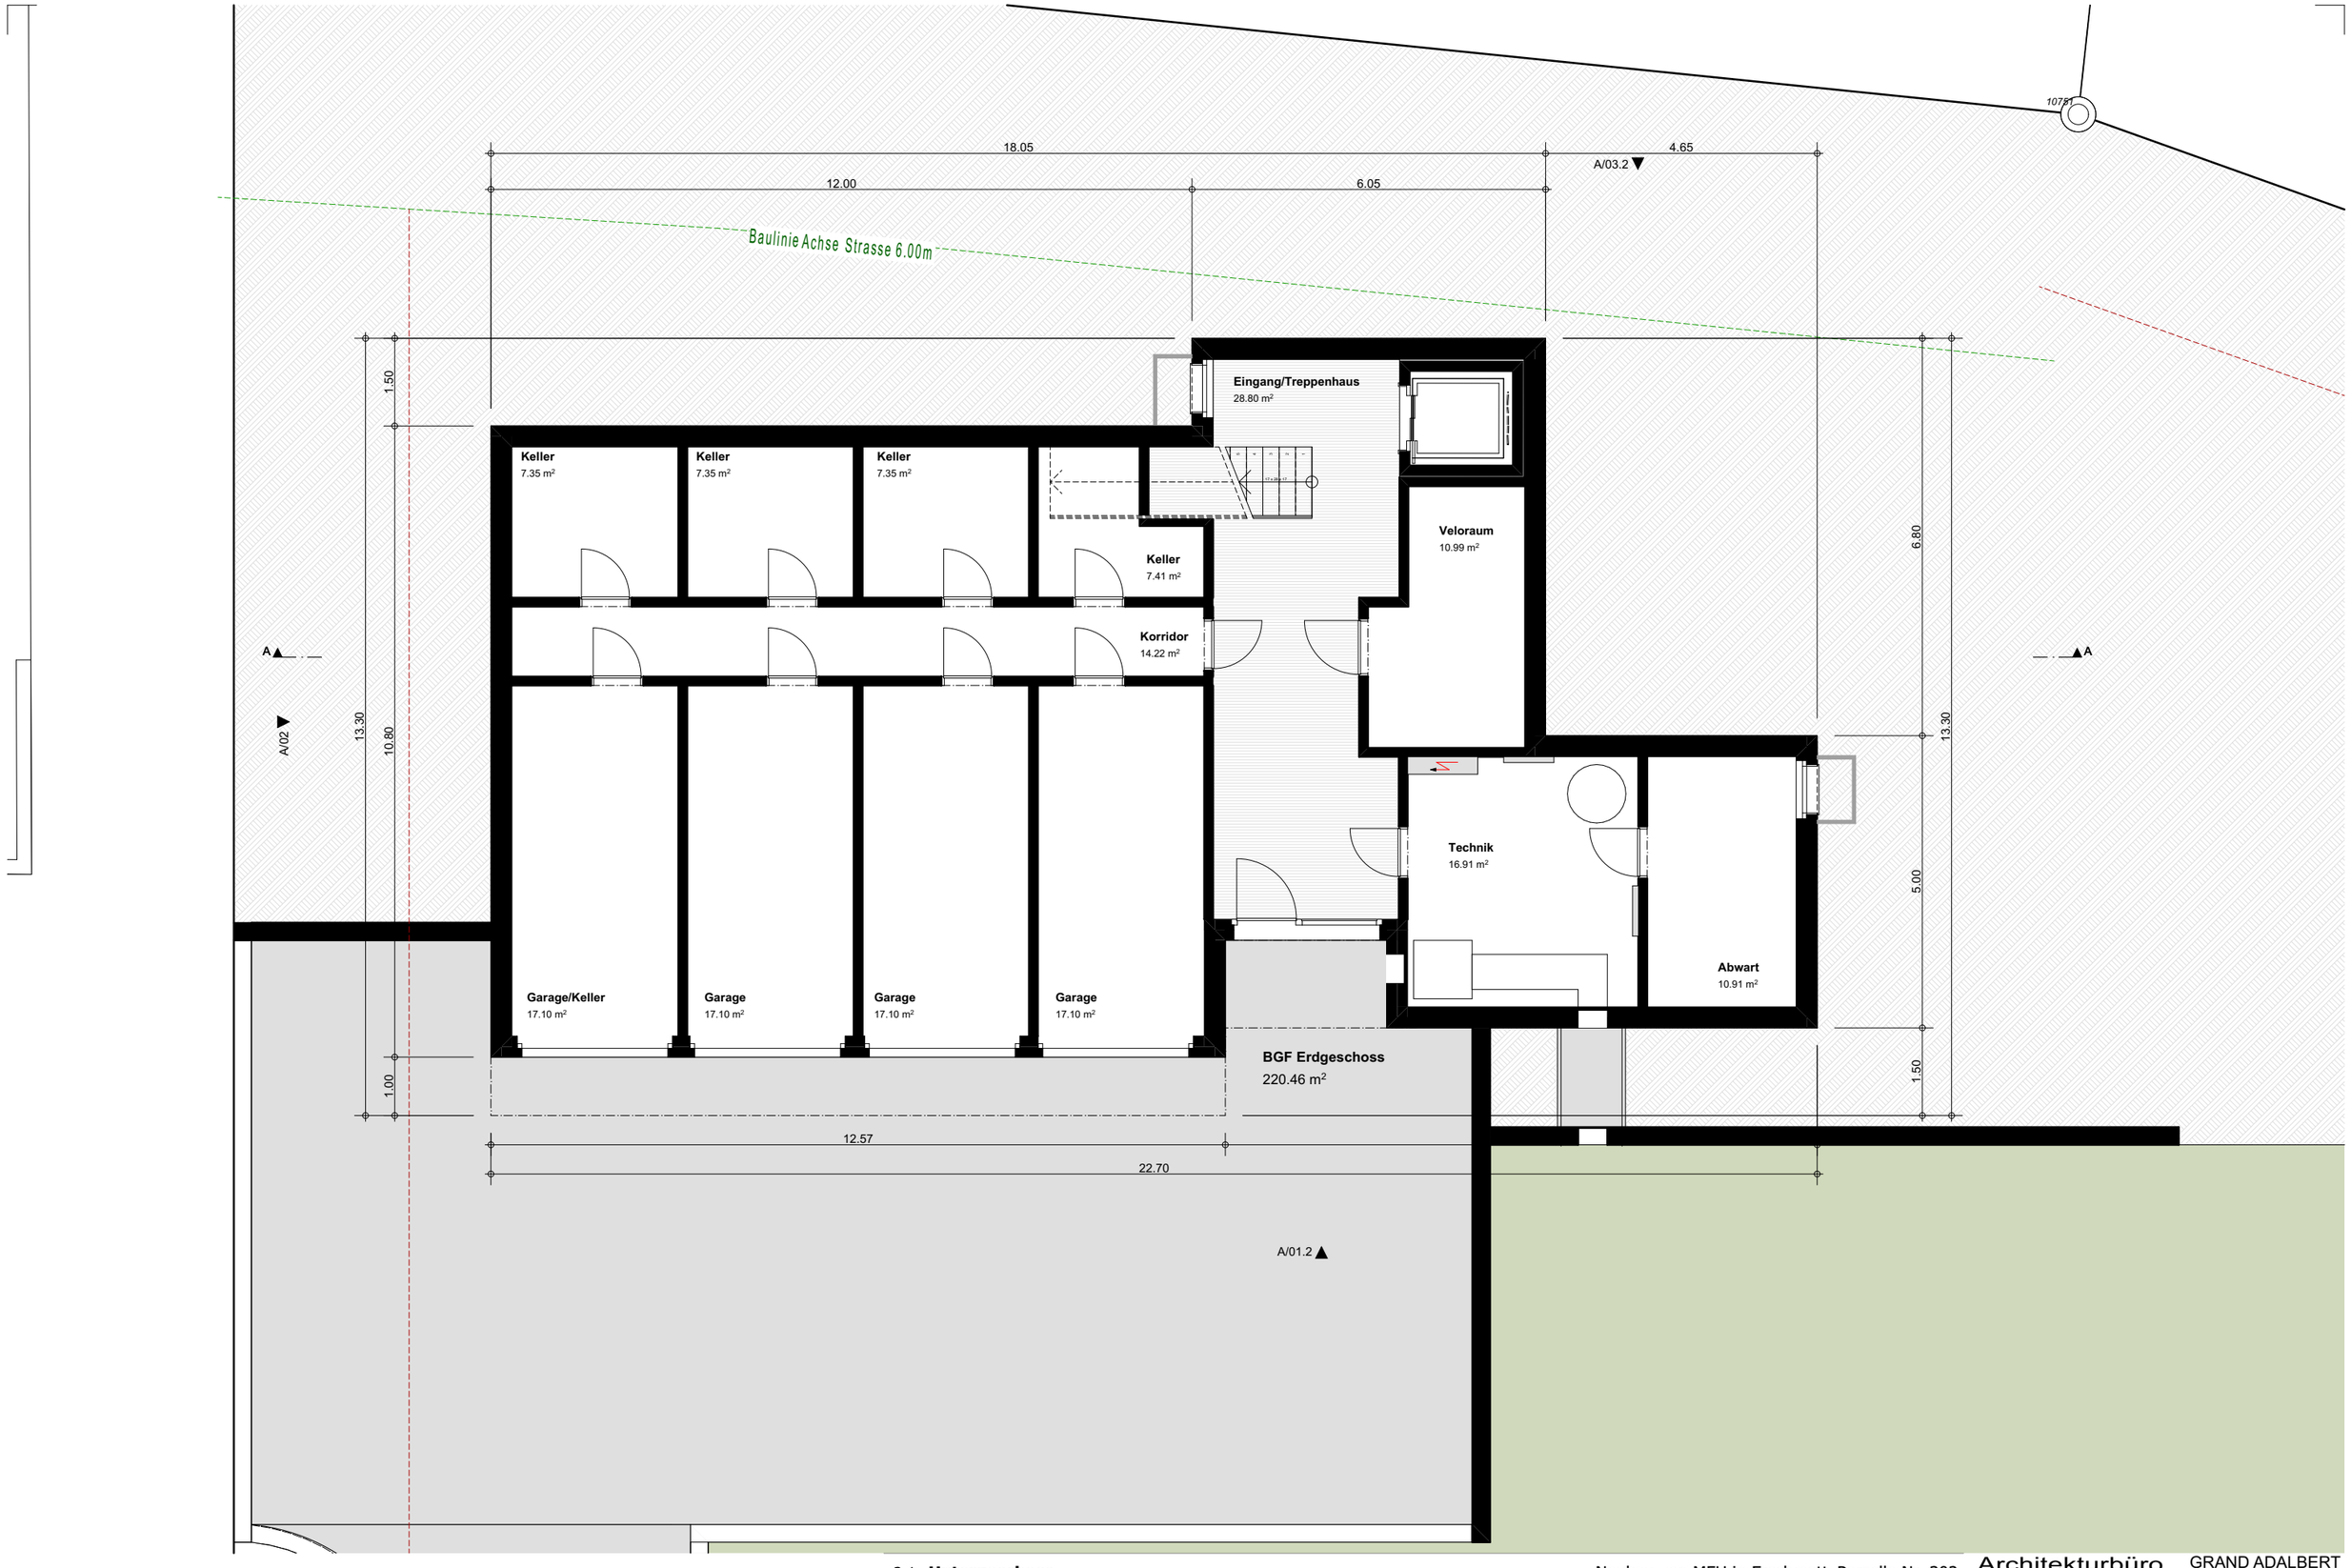


2.1 ▪ **Untergeschoss**

Neubau von MFH in Erschmatt, Parzelle Nr. 302

Projekt Nr. 353 ▪ Projektstatus - BA ▪ gez. TE ▪ Mst. 1:100 ▪ Datum - 20.05.17 Rev. 14.12.18

EBATEC AG, Agarnstrasse 8 3952 Susten

Architekturbüro
Architekt B.F.A.
Sonnenstrasse 18
grand.adalbert@valweb.ch
Tel 027 473 23 46
Fax 027 473 43 46
Nat 079 628 41 29
GRAND ADALBERT
3953 Leuk-Stadt

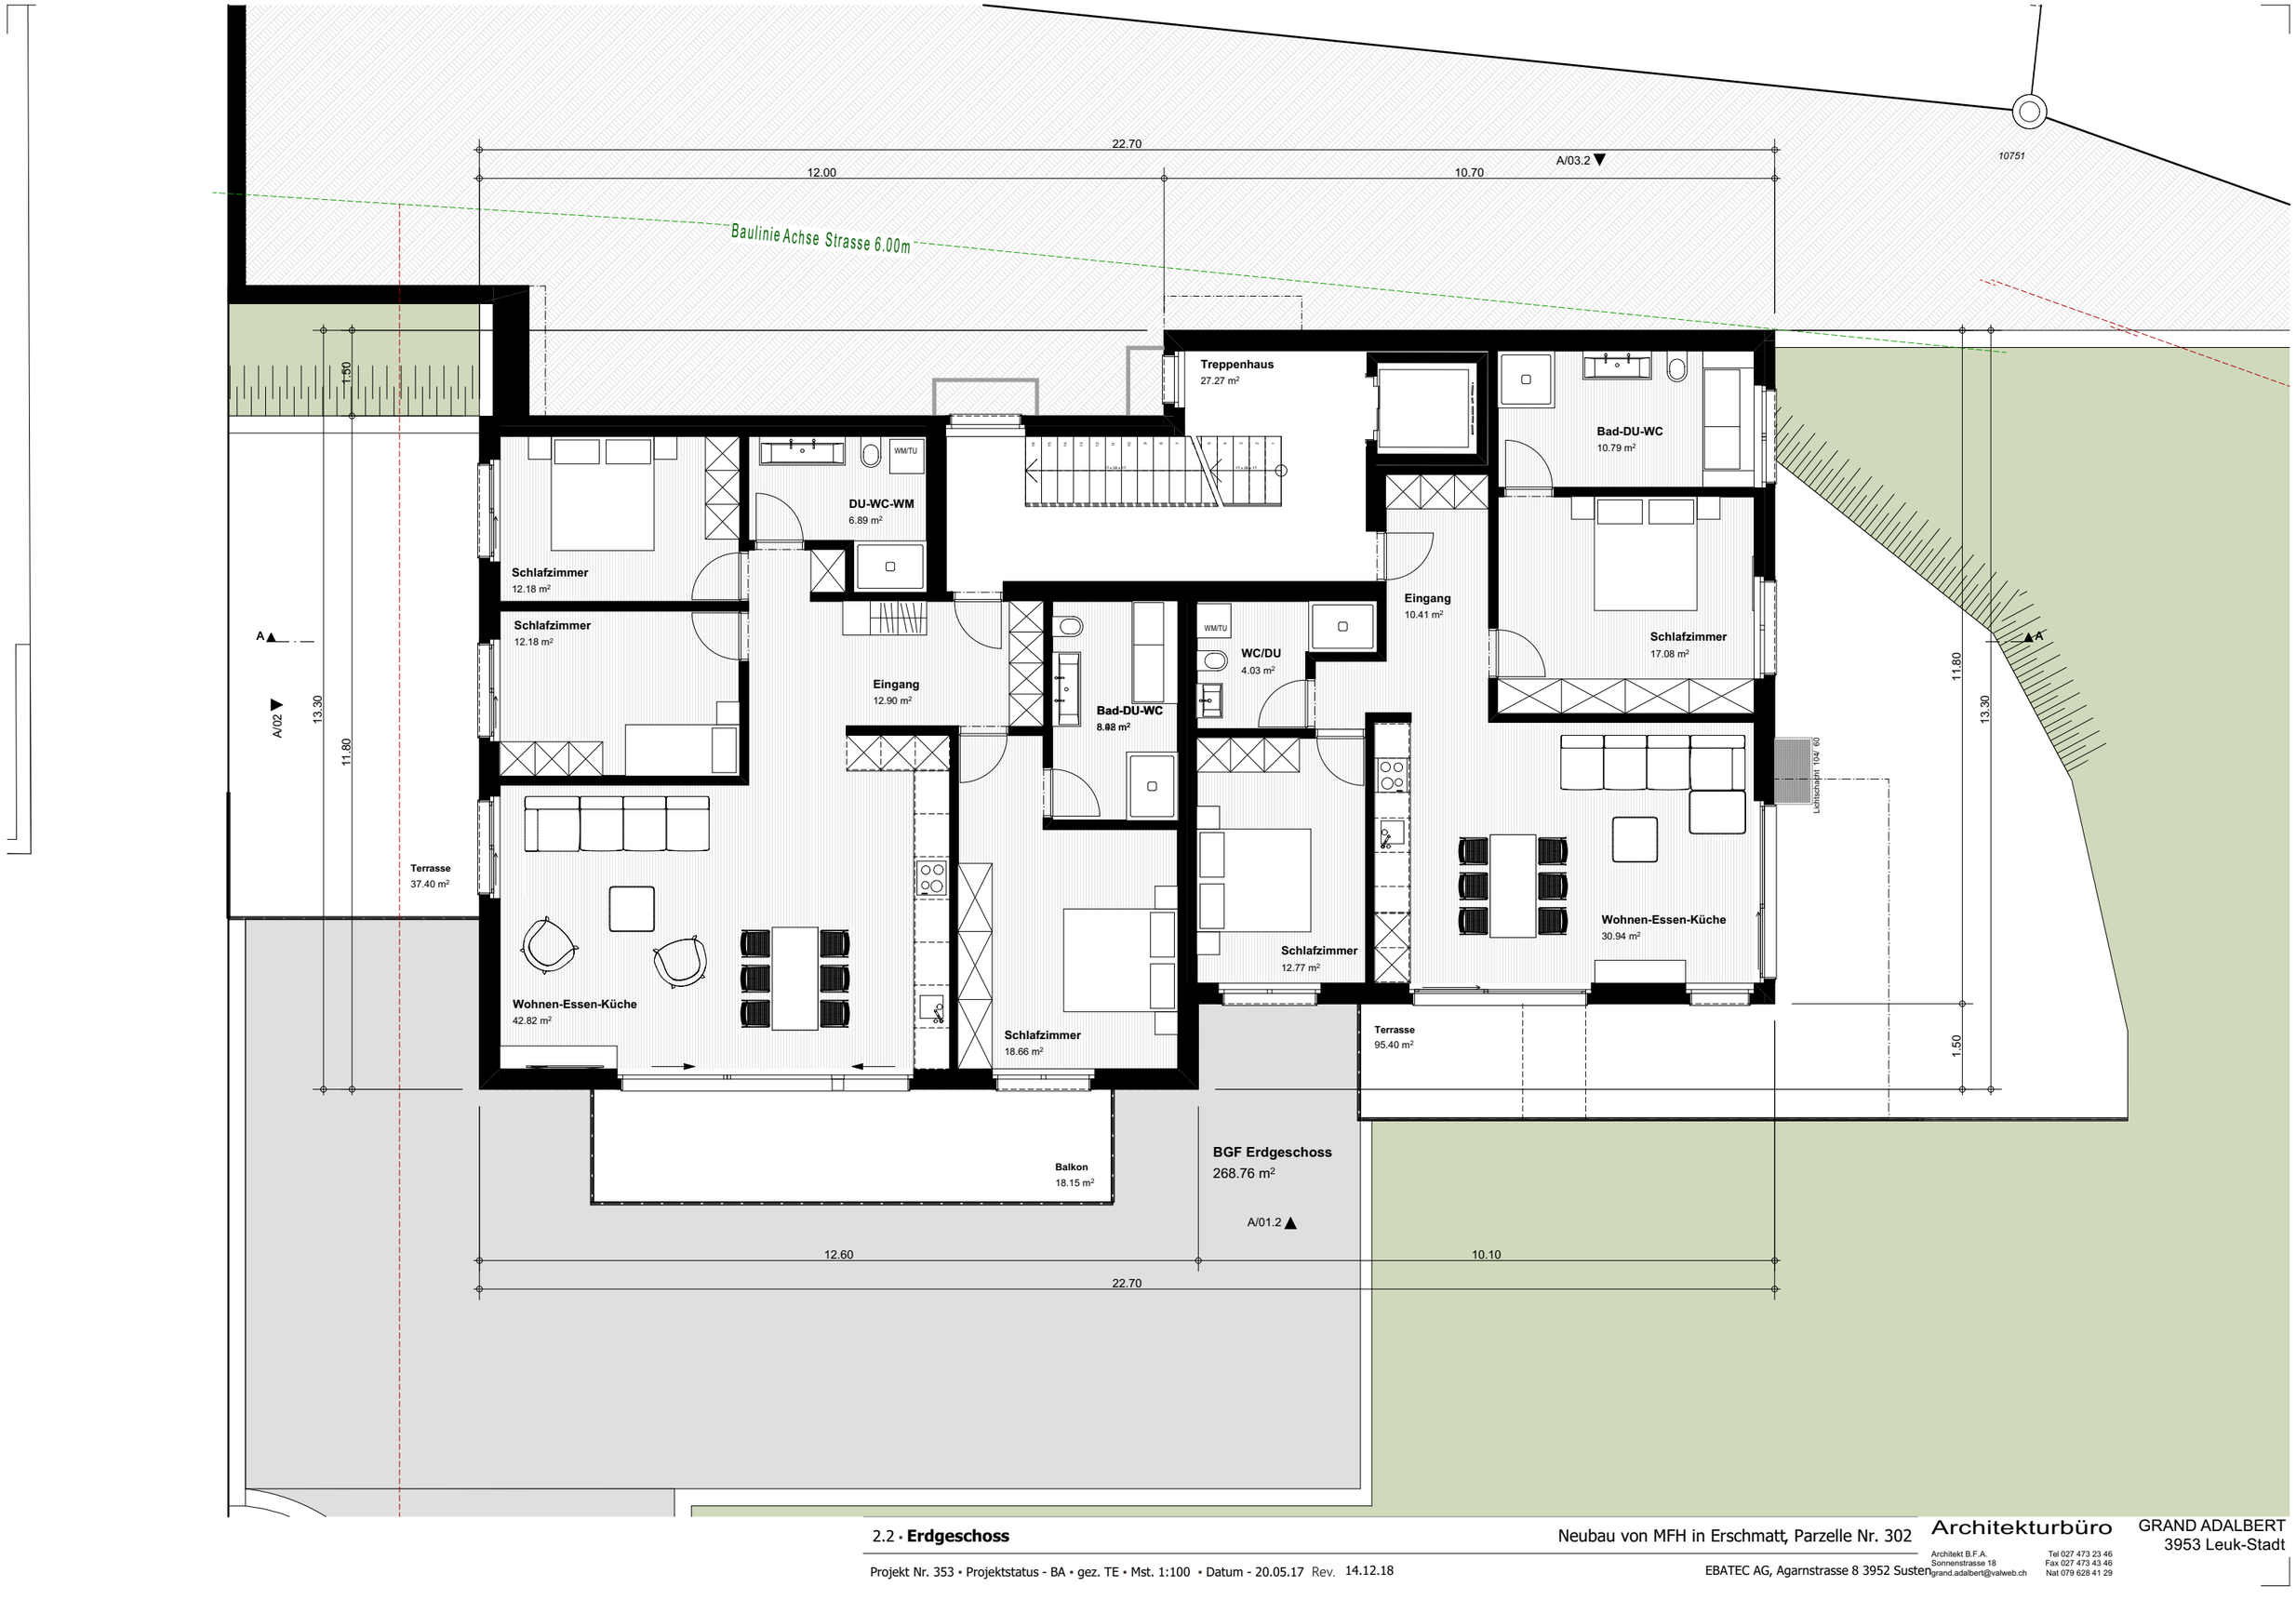


2.2 · **Erdgeschoss**

Neubau von MFH in Erschmatt, Parzelle Nr. 302

Projekt Nr. 353 · Projektstatus - BA · gez. TE · Mst. 1:100 · Datum - 20.05.17 Rev. 14.12.18

EBATEC AG, Agarnstrasse 8 3952 Susten

Architekturbüro
Architekt B.F.A.
Sonnenstrasse 18
grand.adalbert@valweb.ch
Tel 027 473 23 46
Fax 027 473 43 46
Nat 079 628 41 29
GRAND ADALBERT
3953 Leuk-Stadt

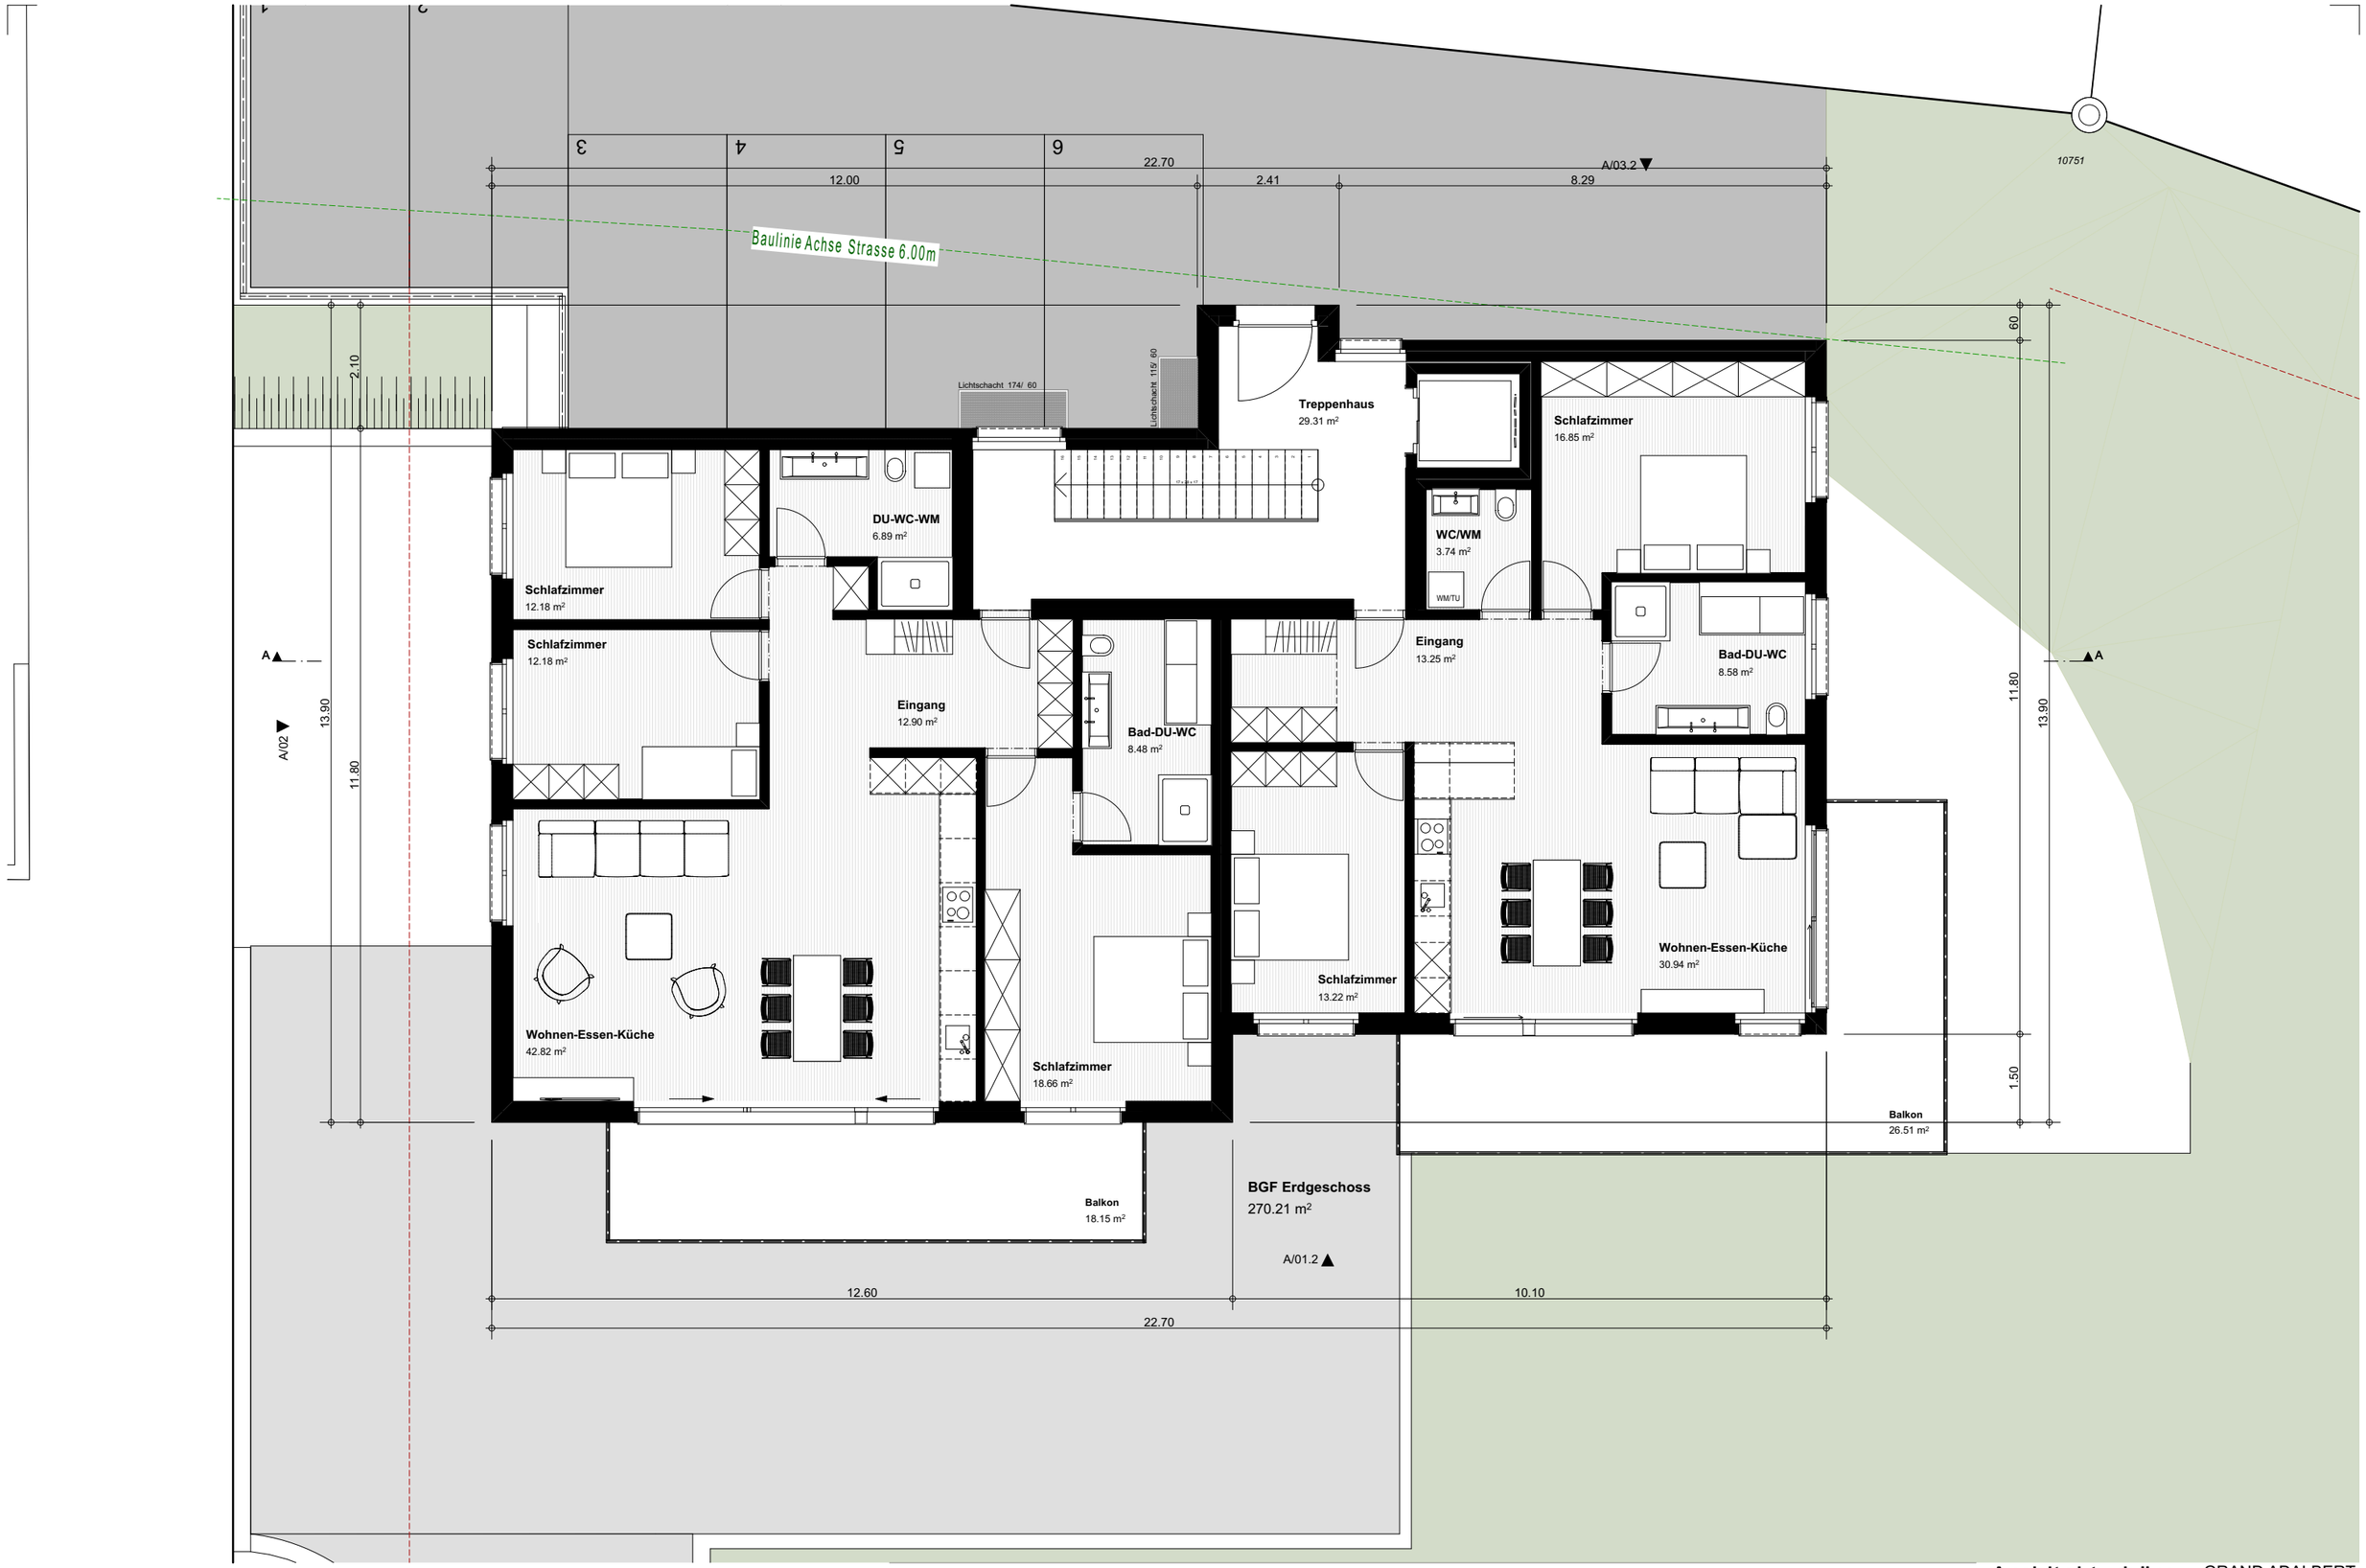


2.3 ▪ **Dachgeschoss**

Neubau von MFH in Erschmatt, Parzelle Nr. 302

Projekt Nr. 353 ▪ Projektstatus - BA ▪ gez. TE ▪ Mst. 1:100 ▪ Datum - 20.05.17 Rev. 14.12.18

EBATEC AG, Agarnstrasse 8 3952 Susten

Architekturbüro
Architekt B.F.A.
Sonnenstrasse 18
grand.adalbert@valweb.ch
Tel 027 473 23 46
Fax 027 473 43 46
Nat 079 628 41 29
GRAND ADALBERT
3953 Leuk-Stadt

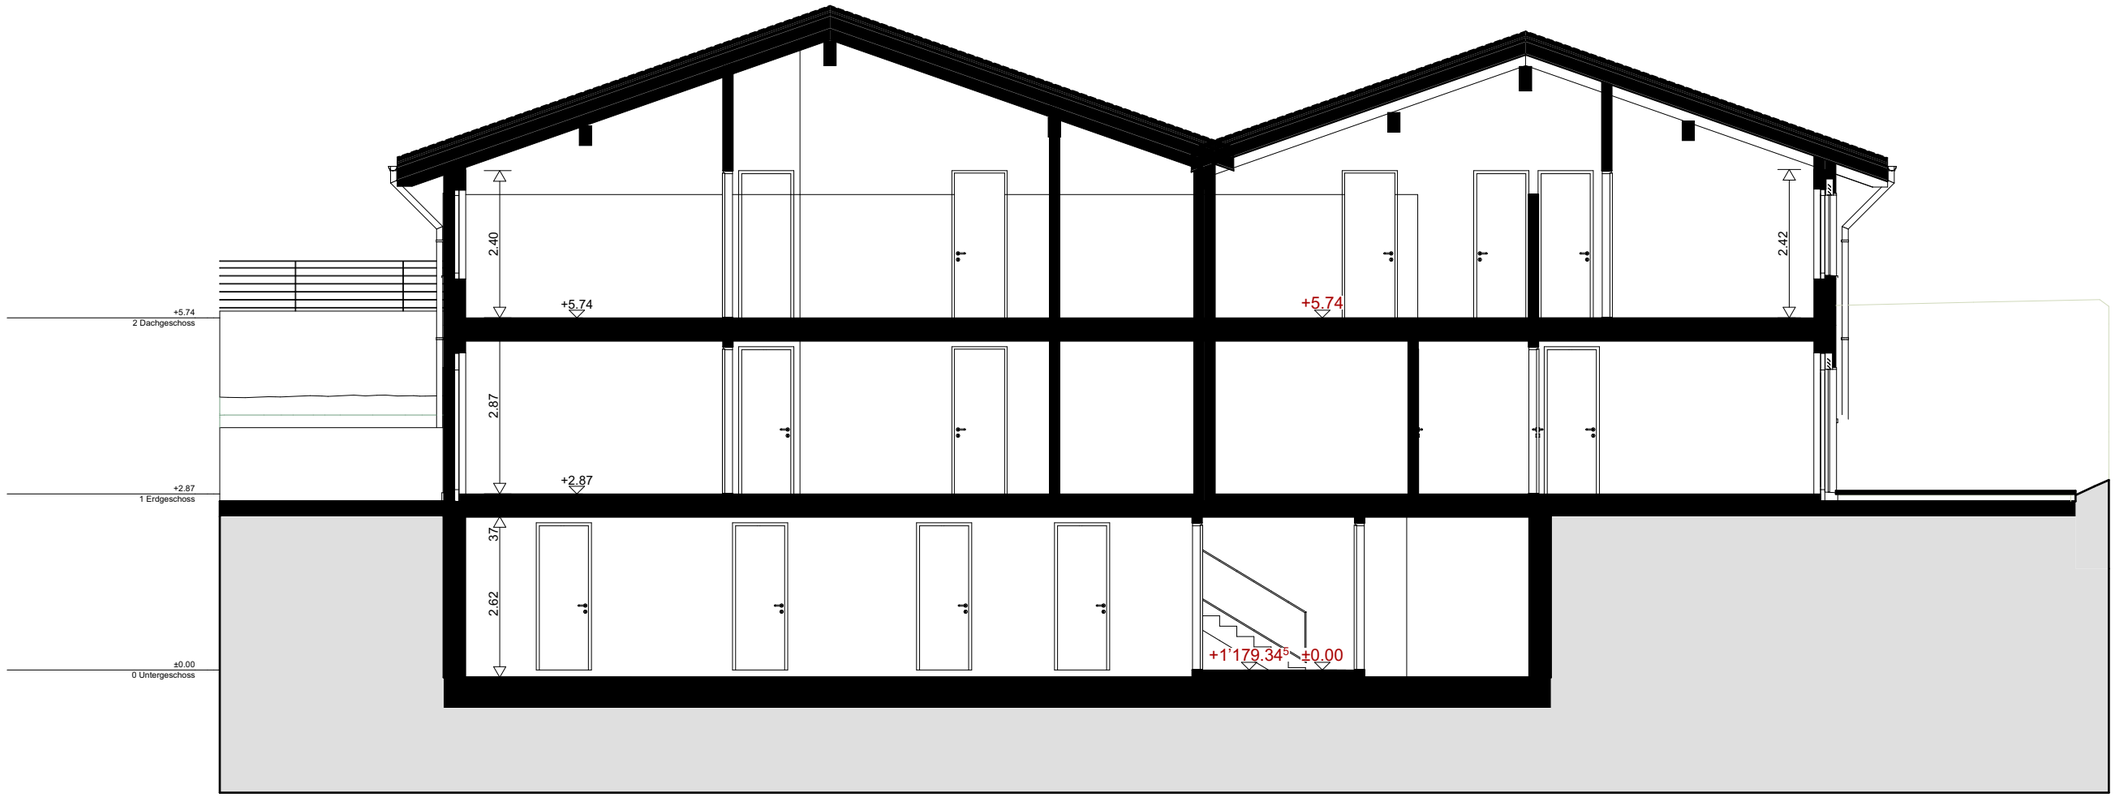

2.4 ▪ **01 - Schnit A--A**

Neubau von MFH in Erschmatt, Parzelle Nr. 302

Projekt Nr. 353 ▪ Projektstatus - BA ▪ gez. TE ▪ Mst. 1:100 ▪ Datum - 20.05.17 Rev. 14.12.18

Architekturbüro
Architekt B.F.A.
Sonnenstrasse 18
grand.adalbert@valweb.ch
Tel 027 473 23 46
Fax 027 473 43 46
Nat 079 628 41 29
EBATEC AG, Agarnstrasse 8 3952 Susten
GRAND ADALBERT
3953 Leuk-Stadt



2.5 ▪ **01 - Ansicht Süd**

Neubau von MFH in Erschmatt, Parzelle Nr. 302

Projekt Nr. 353 ▪ Projektstatus - BA ▪ gez. TE ▪ Mst. 1:100 ▪ Datum - 20.05.17 Rev. 14.12.18

EBATEC AG, Agarnstrasse 8 3952 Susten

Architekturbüro
Architekt B.F.A.
Sonnenstrasse 18
grand.adalbert@valweb.ch
Tel 027 473 23 46
Fax 027 473 43 46
Nat 079 628 41 29

GRAND ADALBERT
3953 Leuk-Stadt



2.6 - **01 - Ansicht West**


Neubau von MFH in Erschmatt, Parzelle Nr. 302

Projekt Nr. 353 ▪ Projektstatus - BA ▪ gez. TE ▪ Mst. 1:100 ▪ Datum - 20.05.17 Rev. 14.12.18

EBATEC AG, Agarnstrasse 8 3952 Susten

Architekturbüro
Architekt B.F.A.
Sonnenstrasse 18
grand.adalbert@valweb.ch
Tel 027 473 23 46
Fax 027 473 43 46
Nat 079 628 41 29

GRAND ADALBERT
3953 Leuk-Stadt

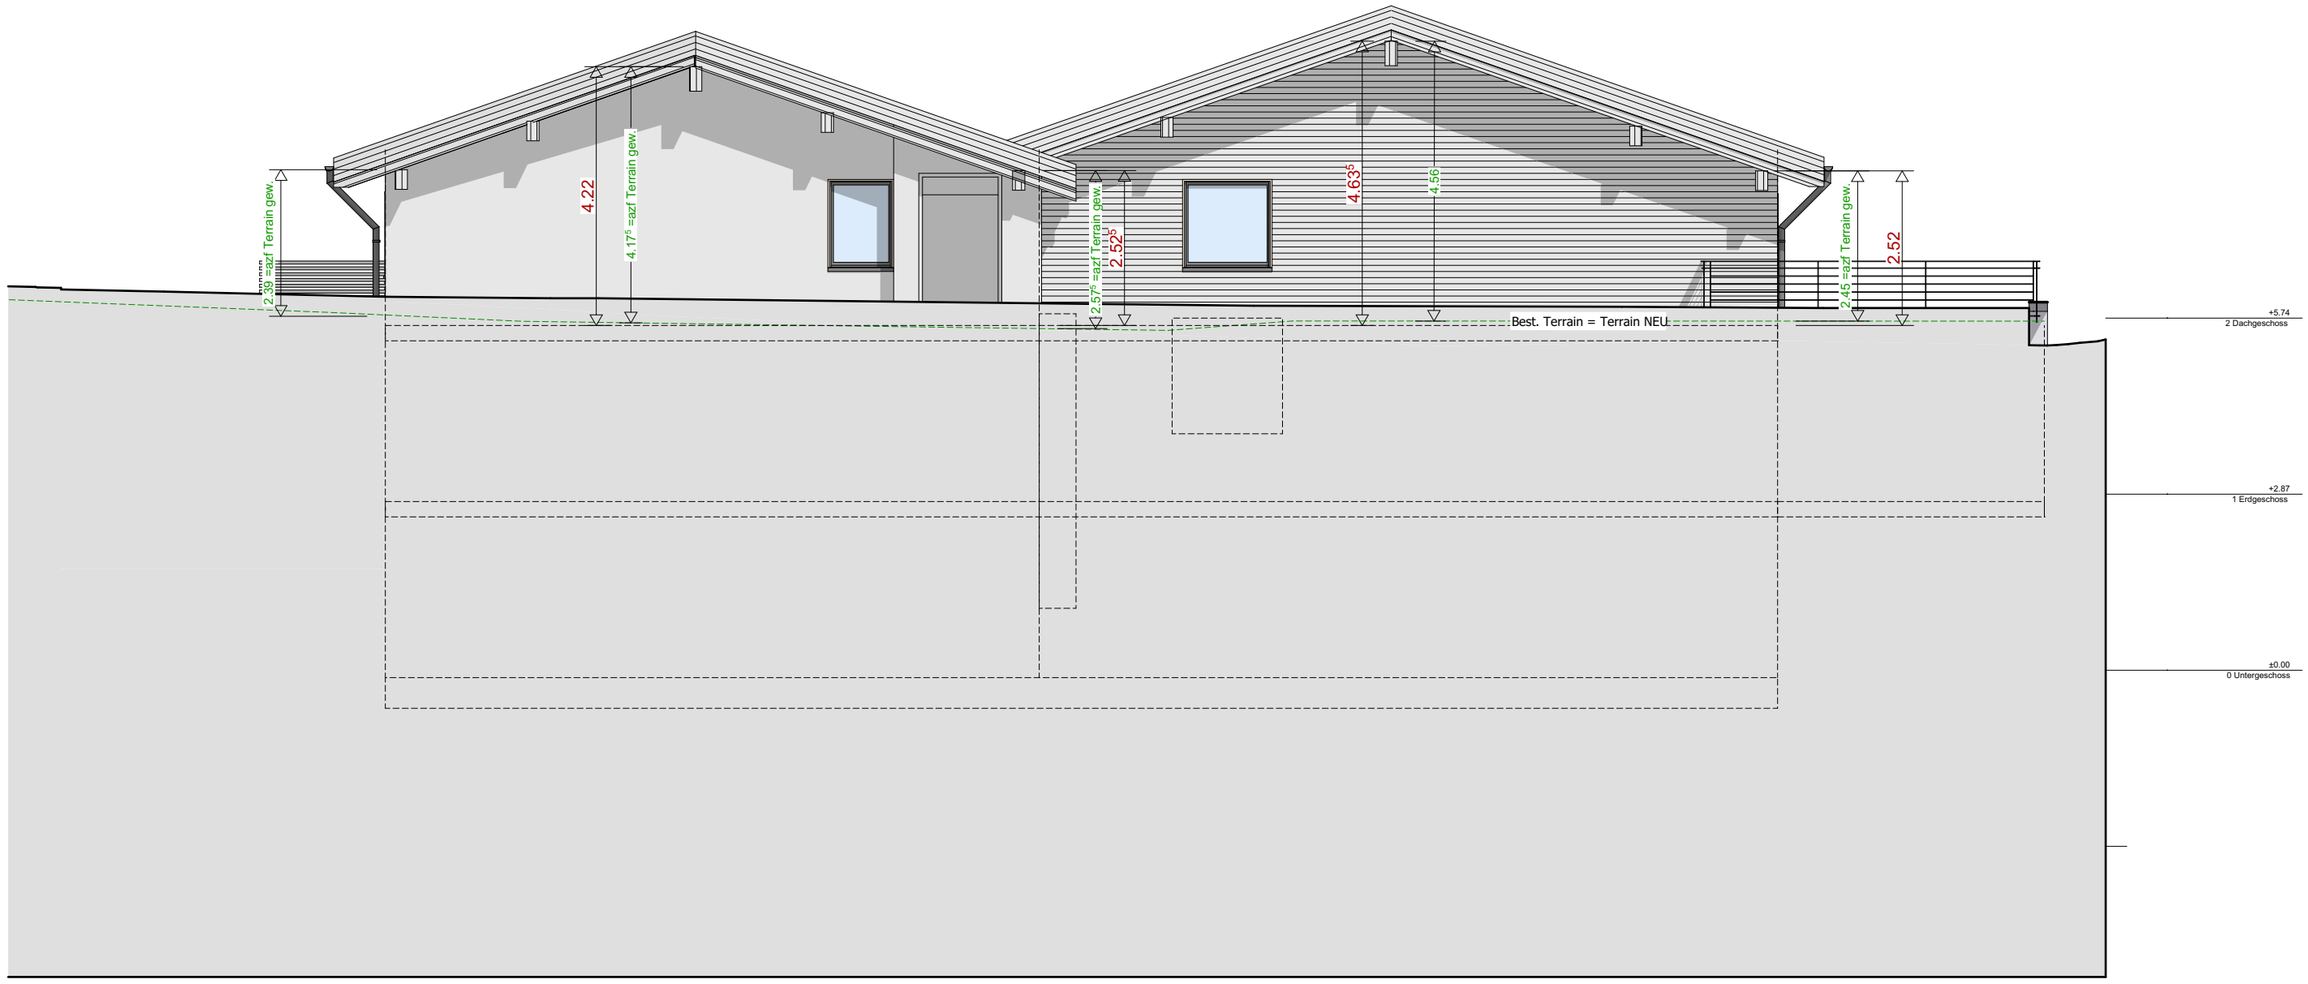

2.7 · **01 - Ansicht Nord**

Neubau von MFH in Erschmatt, Parzelle Nr. 302

Projekt Nr. 353 · Projektstatus - BA · gez. TE · Mst. 1:100 · Datum - 20.05.17 Rev. 14.12.18

EBATEC AG, Agarnstrasse 8 3952 Susten

Architekturbüro
Architekt B.F.A.
Sonnenstrasse 18
grand.adalbert@valweb.ch
Tel 027 473 23 46
Fax 027 473 43 46
Nat 079 628 41 29
GRAND ADALBERT
3953 Leuk-Stadt



2.8 ▪ **01 - Ansicht Ost**

Neubau von MFH in Erschmatt, Parzelle Nr. 302

Projekt Nr. 353 ▪ Projektstatus - BA ▪ gez. TE ▪ Mst. 1:100 ▪ Datum - 20.05.17 Rev. 14.12.18

EBATEC AG, Agarnstrasse 8 3952 Susten

Architekturbüro
Architekt B.F.A.
Sonnenstrasse 18
grand.adalbert@valweb.ch
Tel 027 473 23 46
Fax 027 473 43 46
Nat 079 628 41 29
GRAND ADALBERT
3953 Leuk-Stadt



3.1 ▪ **Ansicht Süd-West**


Neubau von MFH in Erschmatt, Parzelle Nr. 302

Projekt Nr. 353 ▪ Projektstatus - BA ▪ gez. TE ▪ Mst. ▪ Datum - 20.05.17 Rev. 14.12.18

EBATEC AG, Agarnstrasse 8 3952 Susten

Architekturbüro
Architekt B.F.A.
Sonnenstrasse 18
grand.adalbert@valweb.ch
Tel 027 473 23 46
Fax 027 473 43 46
Nat 079 628 41 29

GRAND ADALBERT
3953 Leuk-Stadt

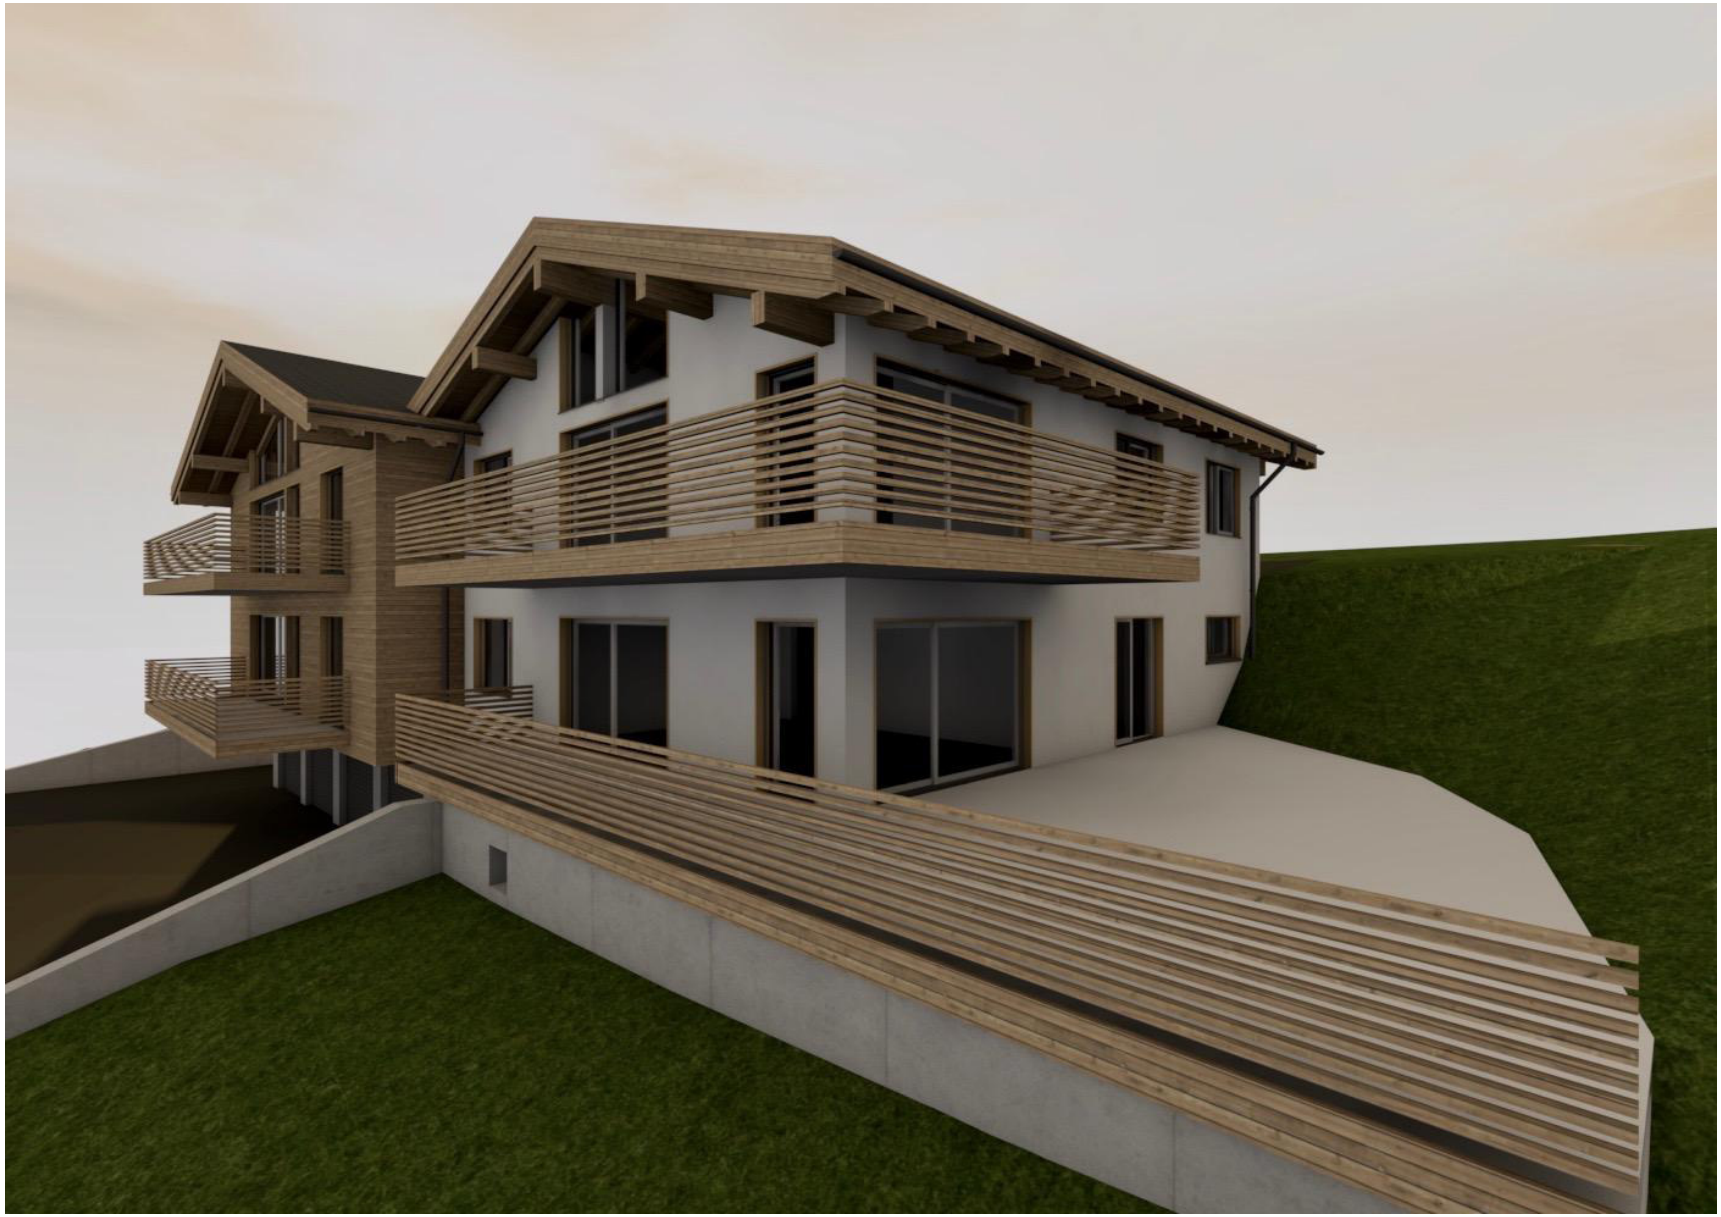

3.2 ▪ **Ansicht Süd-Ost**

Neubau von MFH in Erschmatt, Parzelle Nr. 302

Projekt Nr. 353 ▪ Projektstatus - BA ▪ gez. TE ▪ Mst. ▪ Datum - 20.05.17 Rev. 14.12.18

EBATEC AG, Agarnstrasse 8 3952 Susten

Architekturbüro
Architekt B.F.A.
Sonnenstrasse 18
grand.adalbert@valweb.ch
Tel 027 473 23 46
Fax 027 473 43 46
Nat 079 628 41 29

GRAND ADALBERT
3953 Leuk-Stadt



3.3 ▪ **Ansicht Nord-West**

Neubau von MFH in Erschmatt, Parzelle Nr. 302

Projekt Nr. 353 ▪ Projektstatus - BA ▪ gez. TE ▪ Mst. ▪ Datum - 20.05.17 Rev. 14.12.18

EBATEC AG, Agarnstrasse 8 3952 Susten

Architekturbüro
Architekt B.F.A.
Sonnenstrasse 18
grand.adalbert@valweb.ch
Tel 027 473 23 46
Fax 027 473 43 46
Nat 079 628 41 29

GRAND ADALBERT
3953 Leuk-Stadt



3.4 ▪ **Ansicht Nord-Ost**

Neubau von MFH in Erschmatt, Parzelle Nr. 302

Projekt Nr. 353 ▪ Projektstatus - BA ▪ gez. TE ▪ Mst. ▪ Datum - 20.05.17 Rev. 14.12.18

EBATEC AG, Agarnstrasse 8 3952 Susten

Architekturbüro
Architekt B.F.A.
Sonnenstrasse 18
grand.adalbert@valweb.ch
Tel 027 473 23 46
Fax 027 473 43 46
Nat 079 628 41 29

GRAND ADALBERT
3953 Leuk-Stadt