


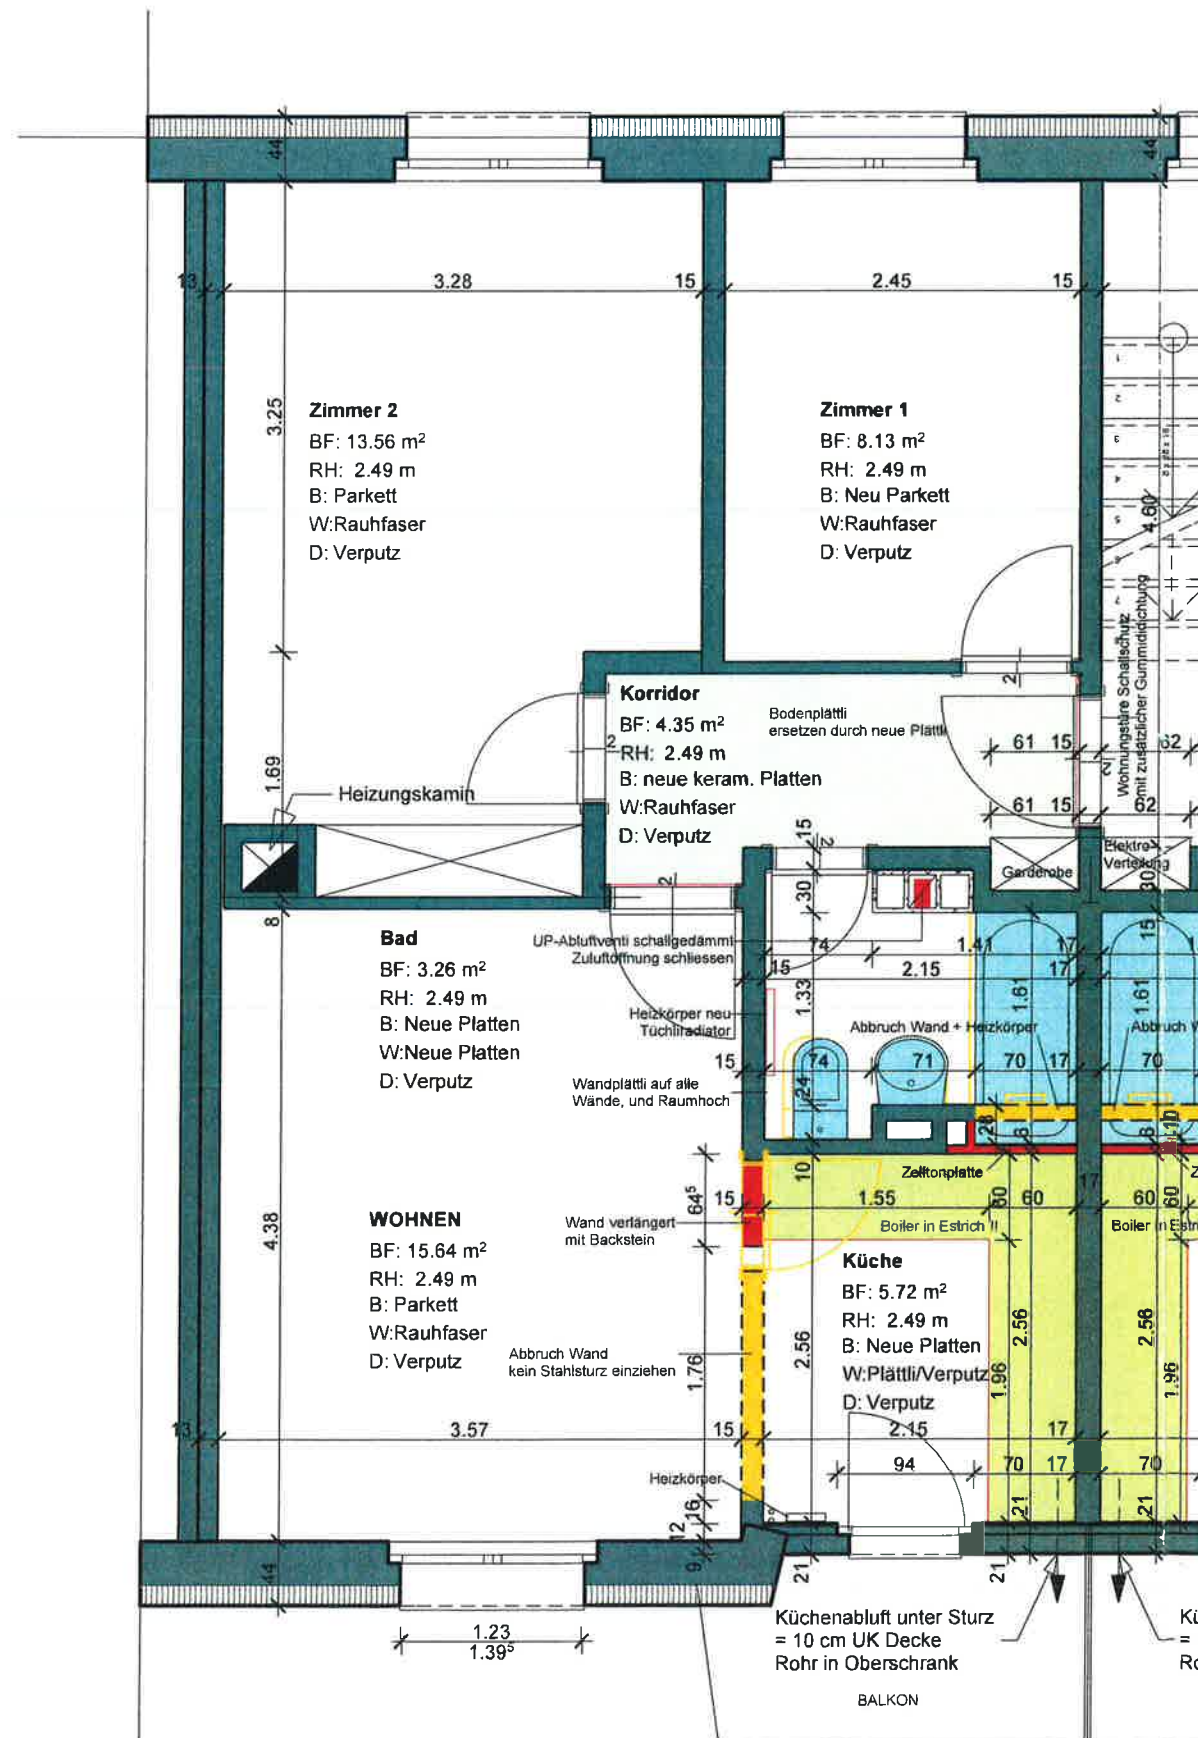

BAUHERRSCHAFT:
 Herr Patrick Jordi
 Haldenweg 57

3074 Muri

Sanierung WHG 2.OG re
 Meienstrasse 10
 3052 Zollikofen

Ausführung

Obergeschoss rechts

OBJEKT NR.: 12.01 C 04

MASSSTAB: 1:50

DATUM/GEZ./GEPR.: 08.06.2013 / HVB

REV./GEZ./GEPR.: ...

PLANFORMAT: A3

PHASE: PLANNR.: REV.:

A - 1.1 1

Jordi + Partner AG
 dipl. Architekten ETH/SIA

Mülinenstrasse 23
 CH-3006 Bern
 Telefon +41 31 357 03 03
 Telefax +41 31 357 03 04
 www.jordiarch.ch
 office@jordiarch.ch

Zertifiziert nach ISO 9001