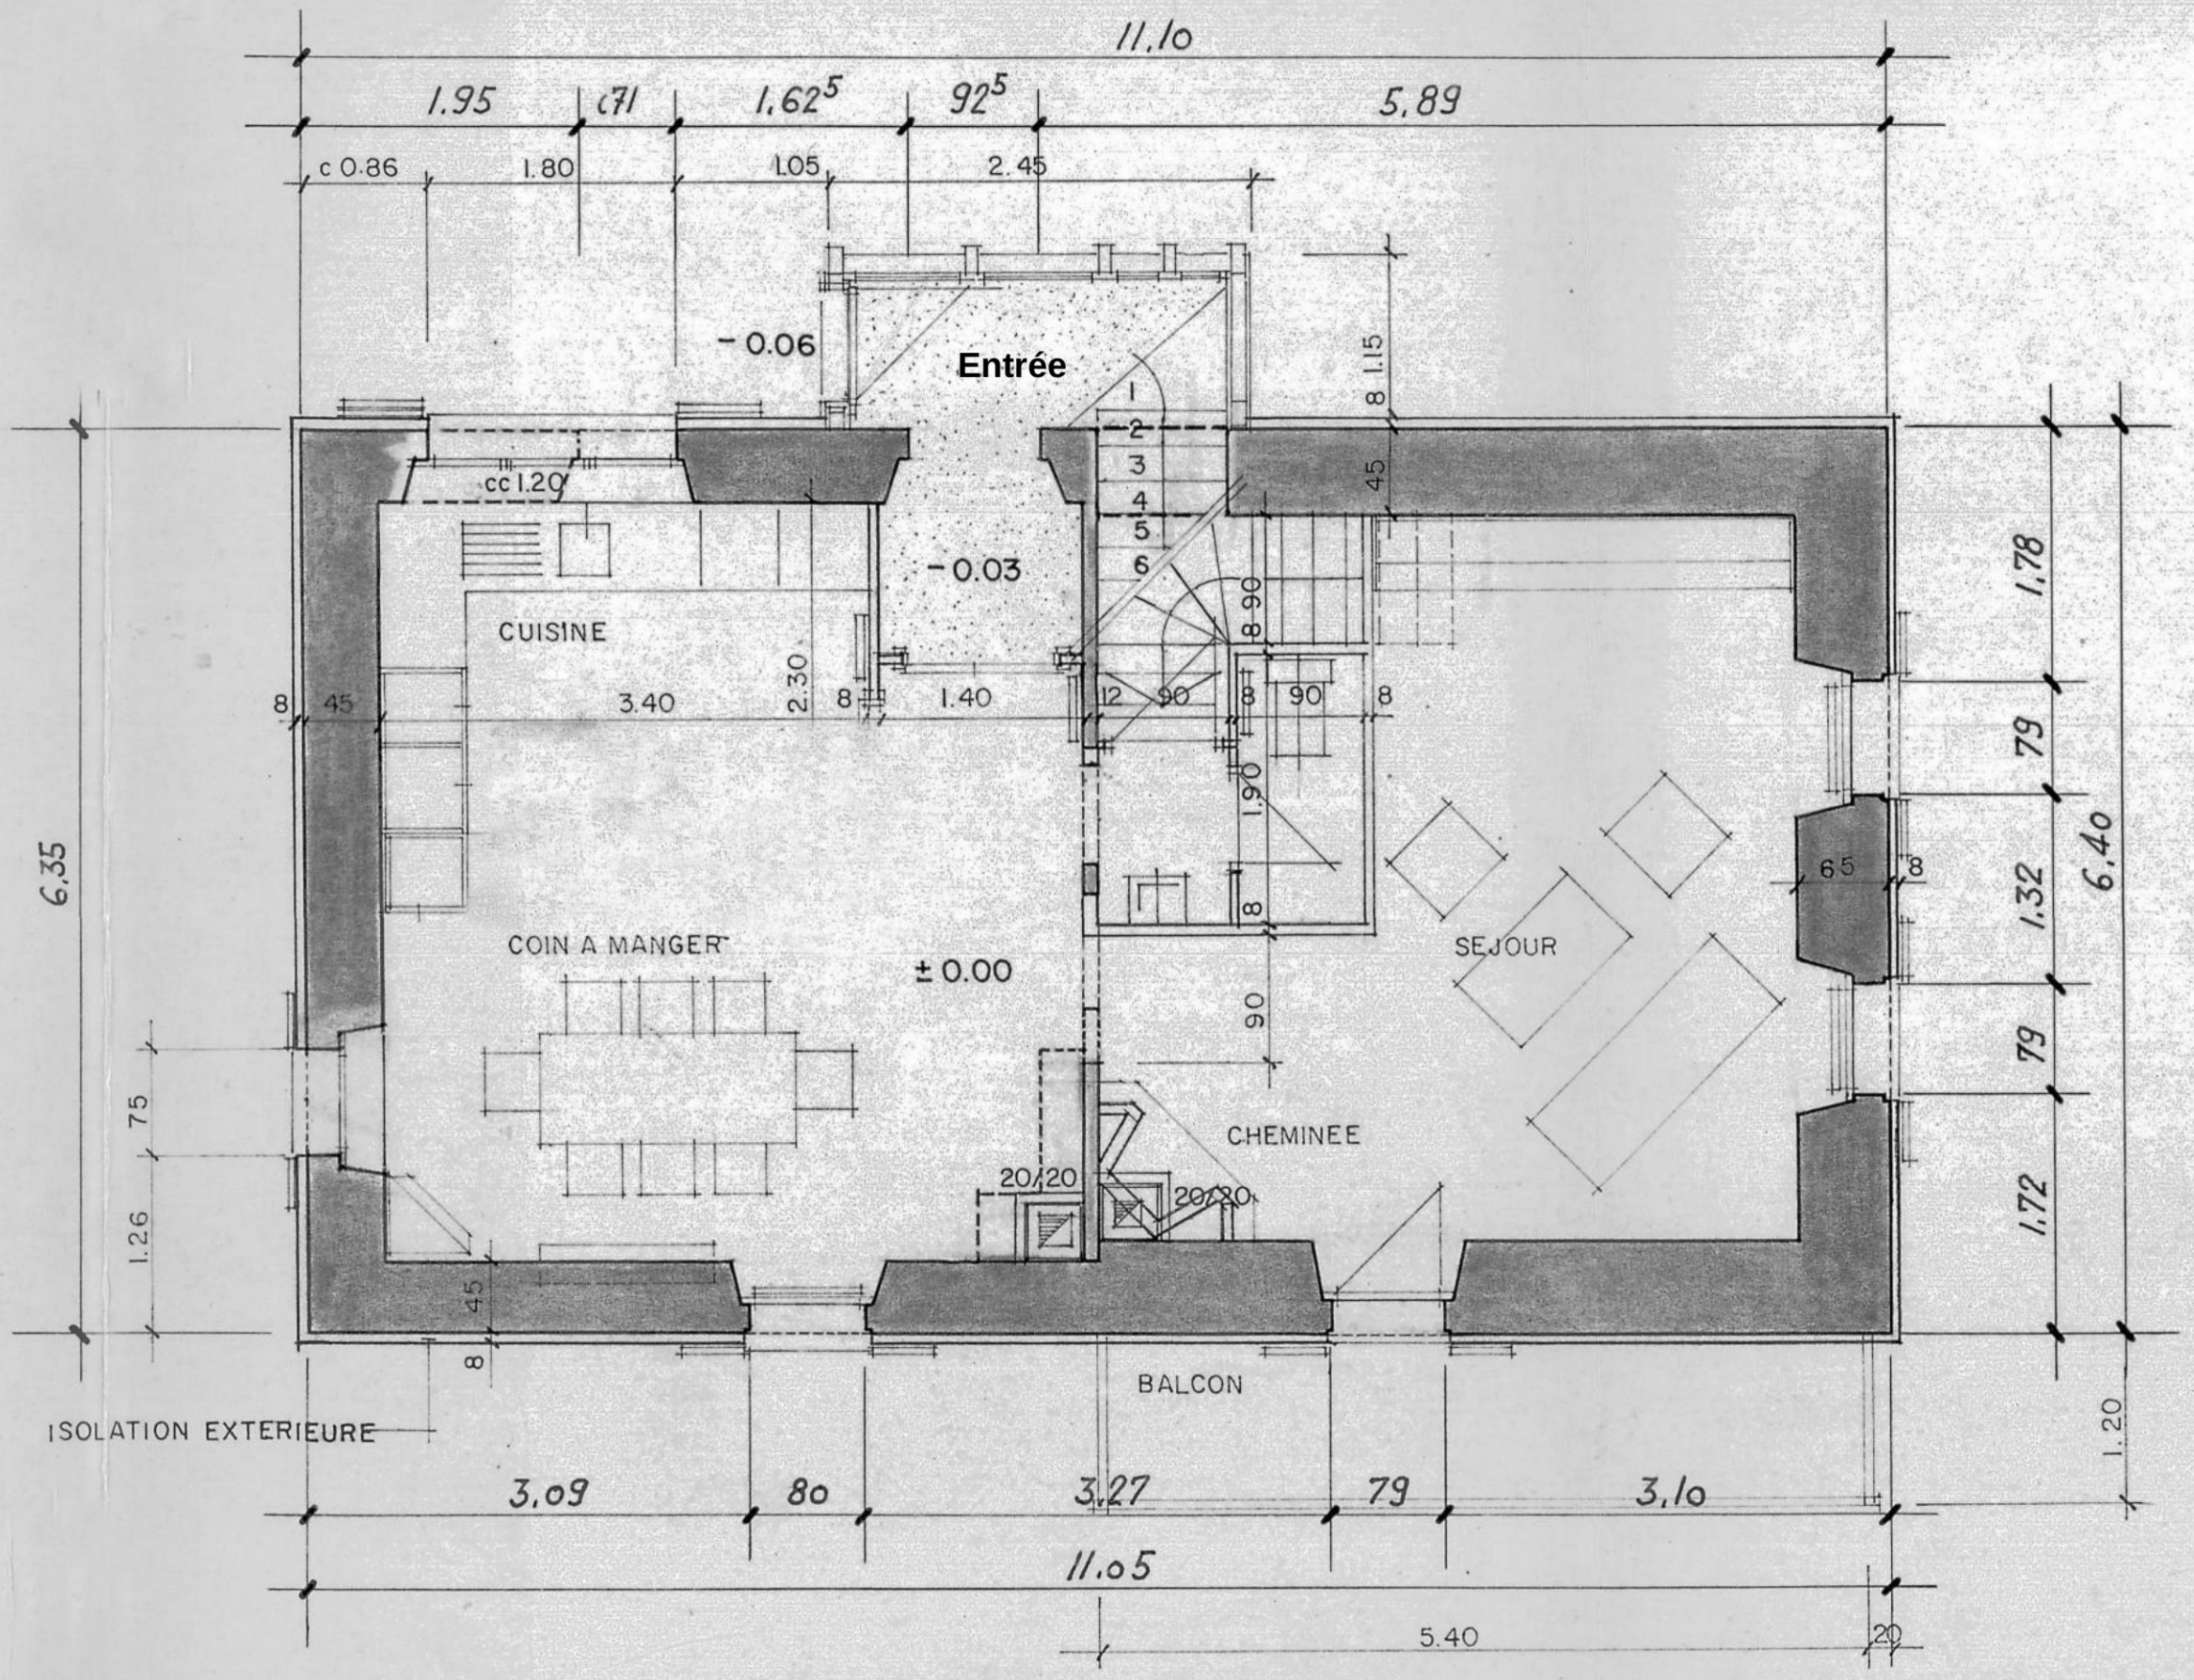
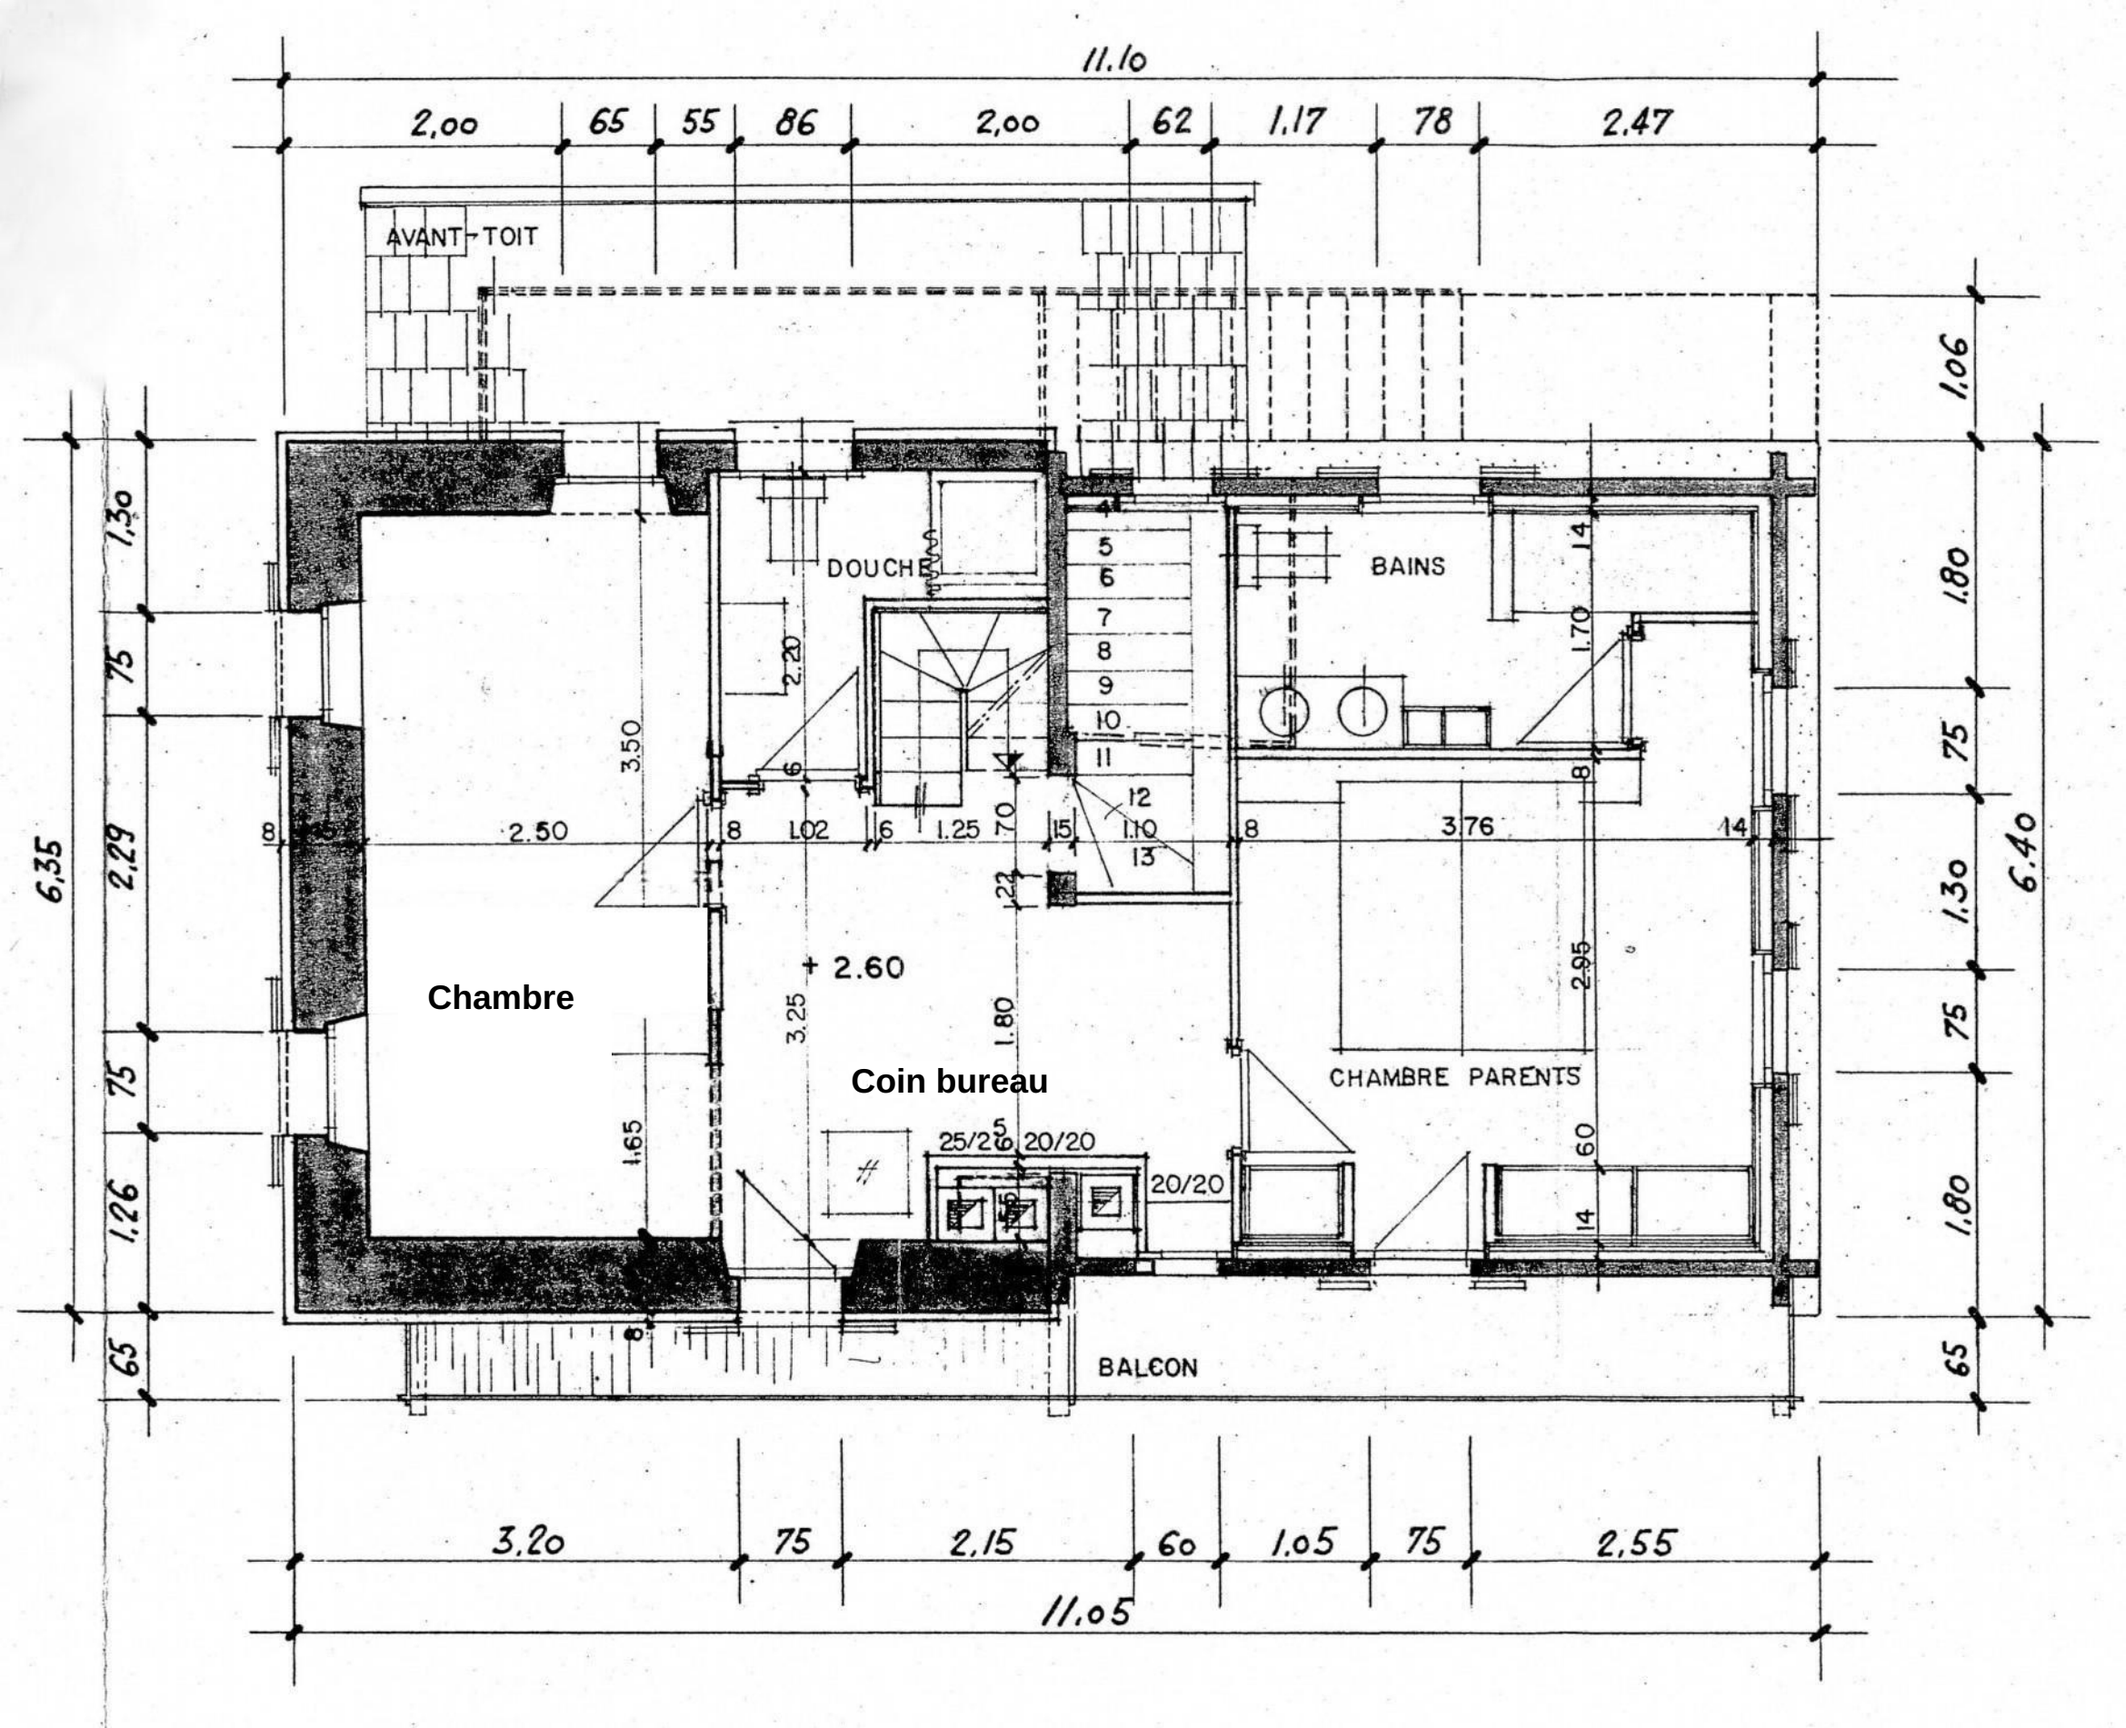
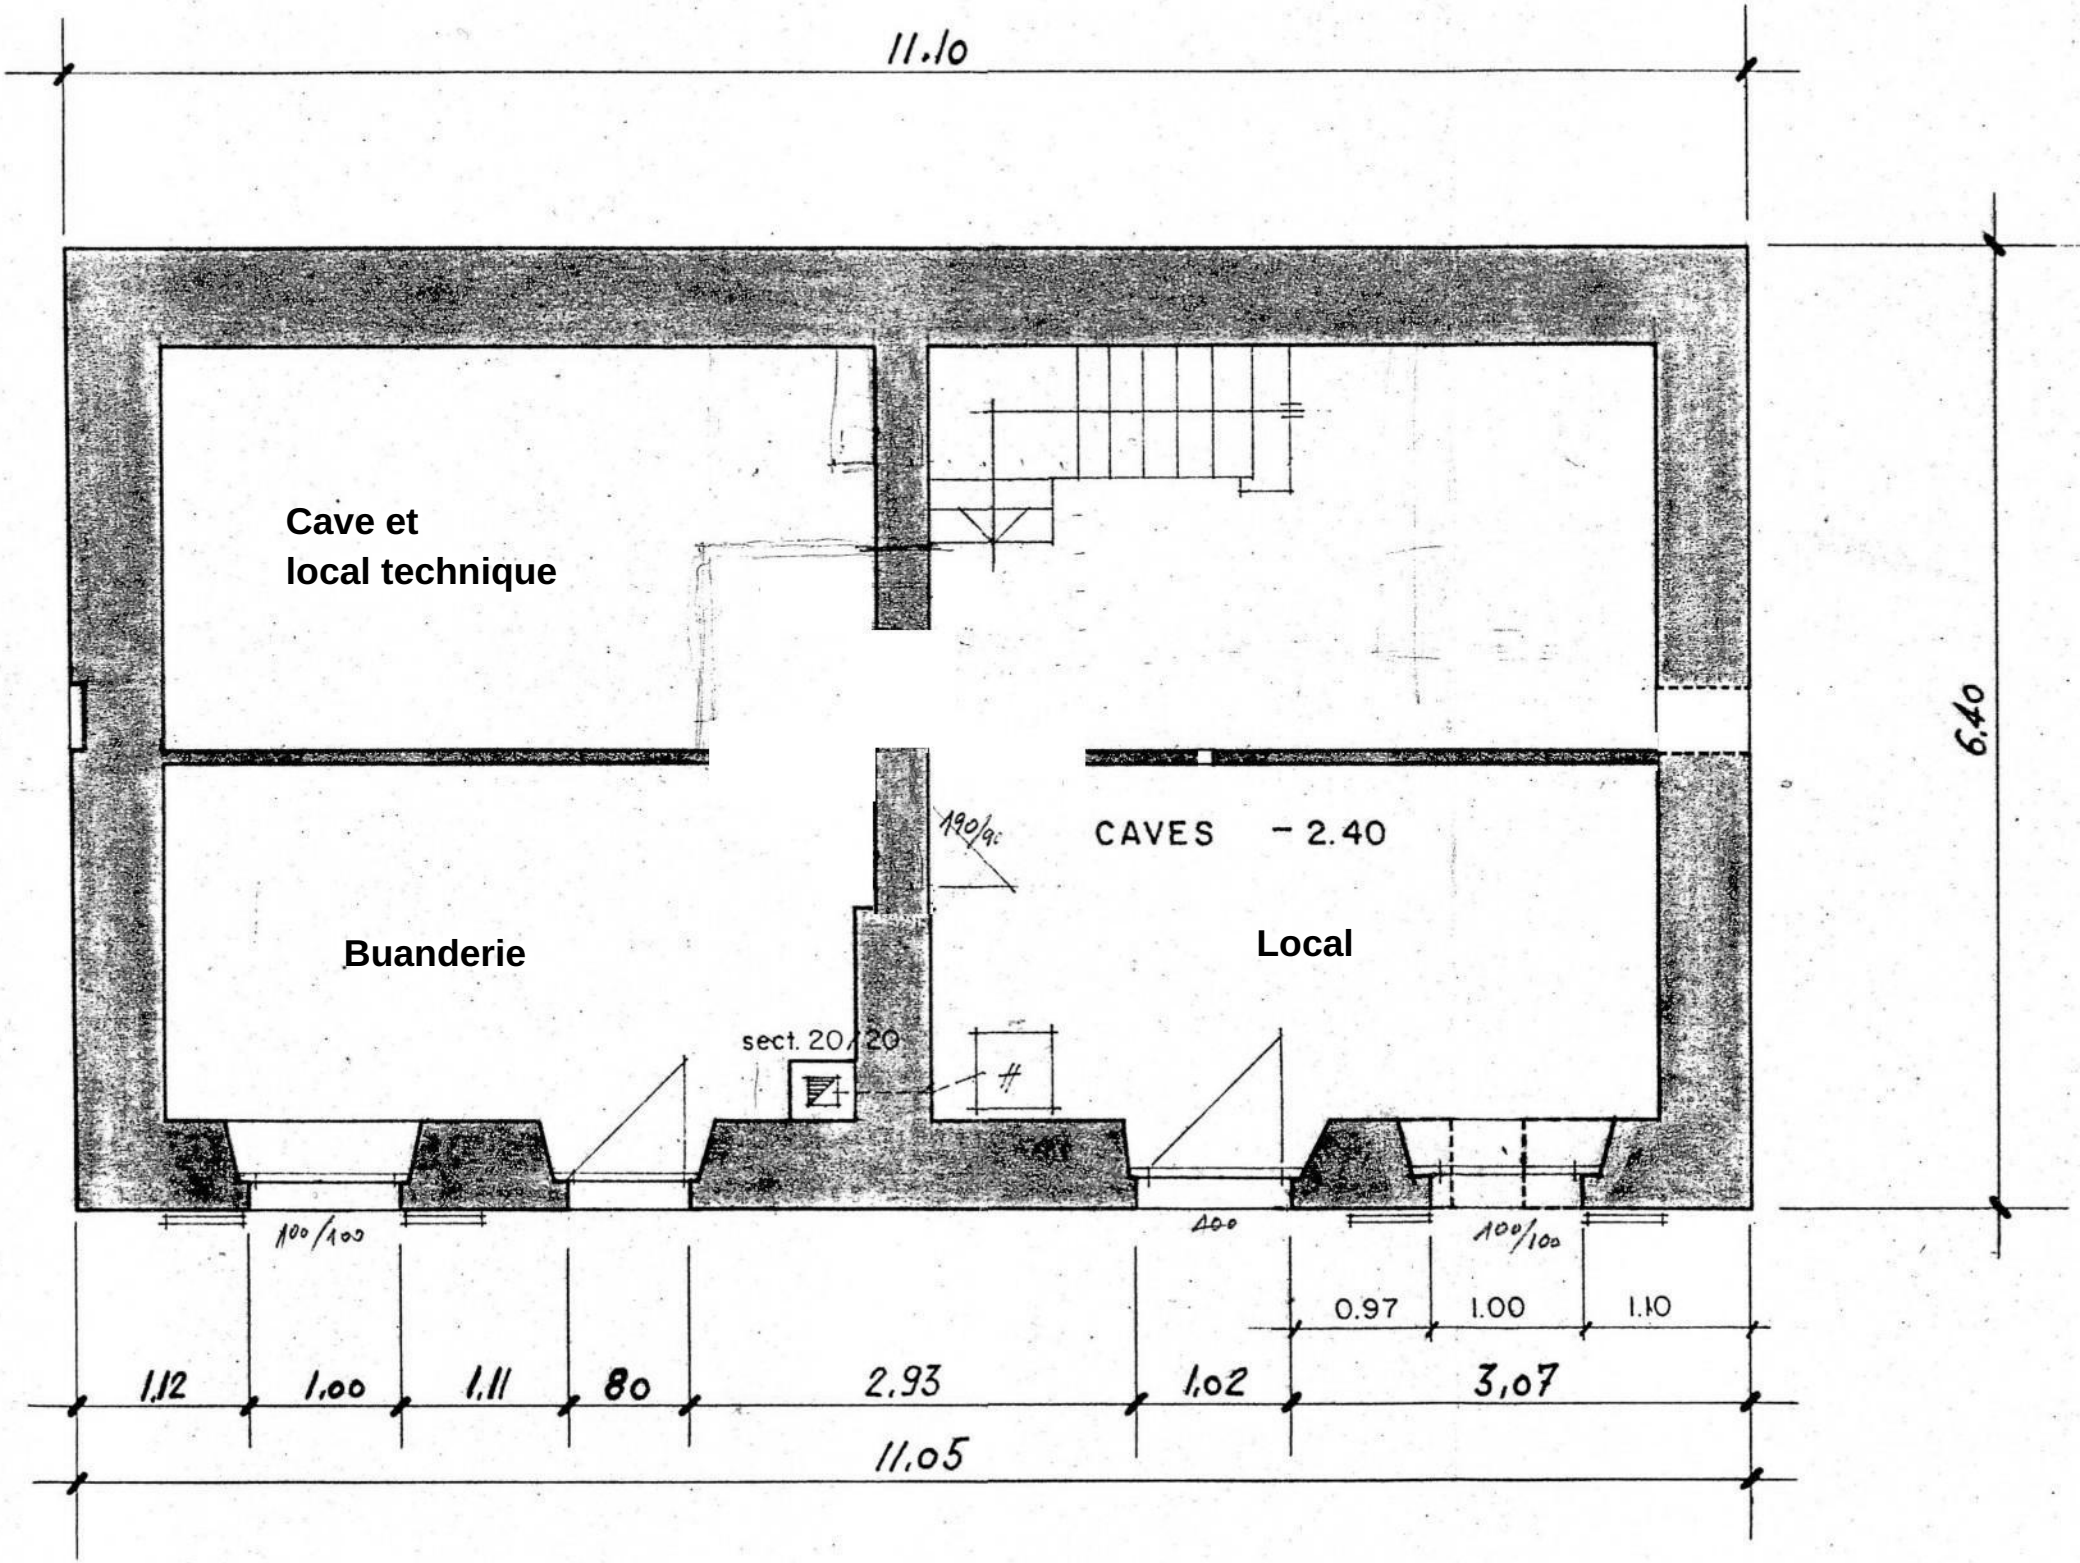
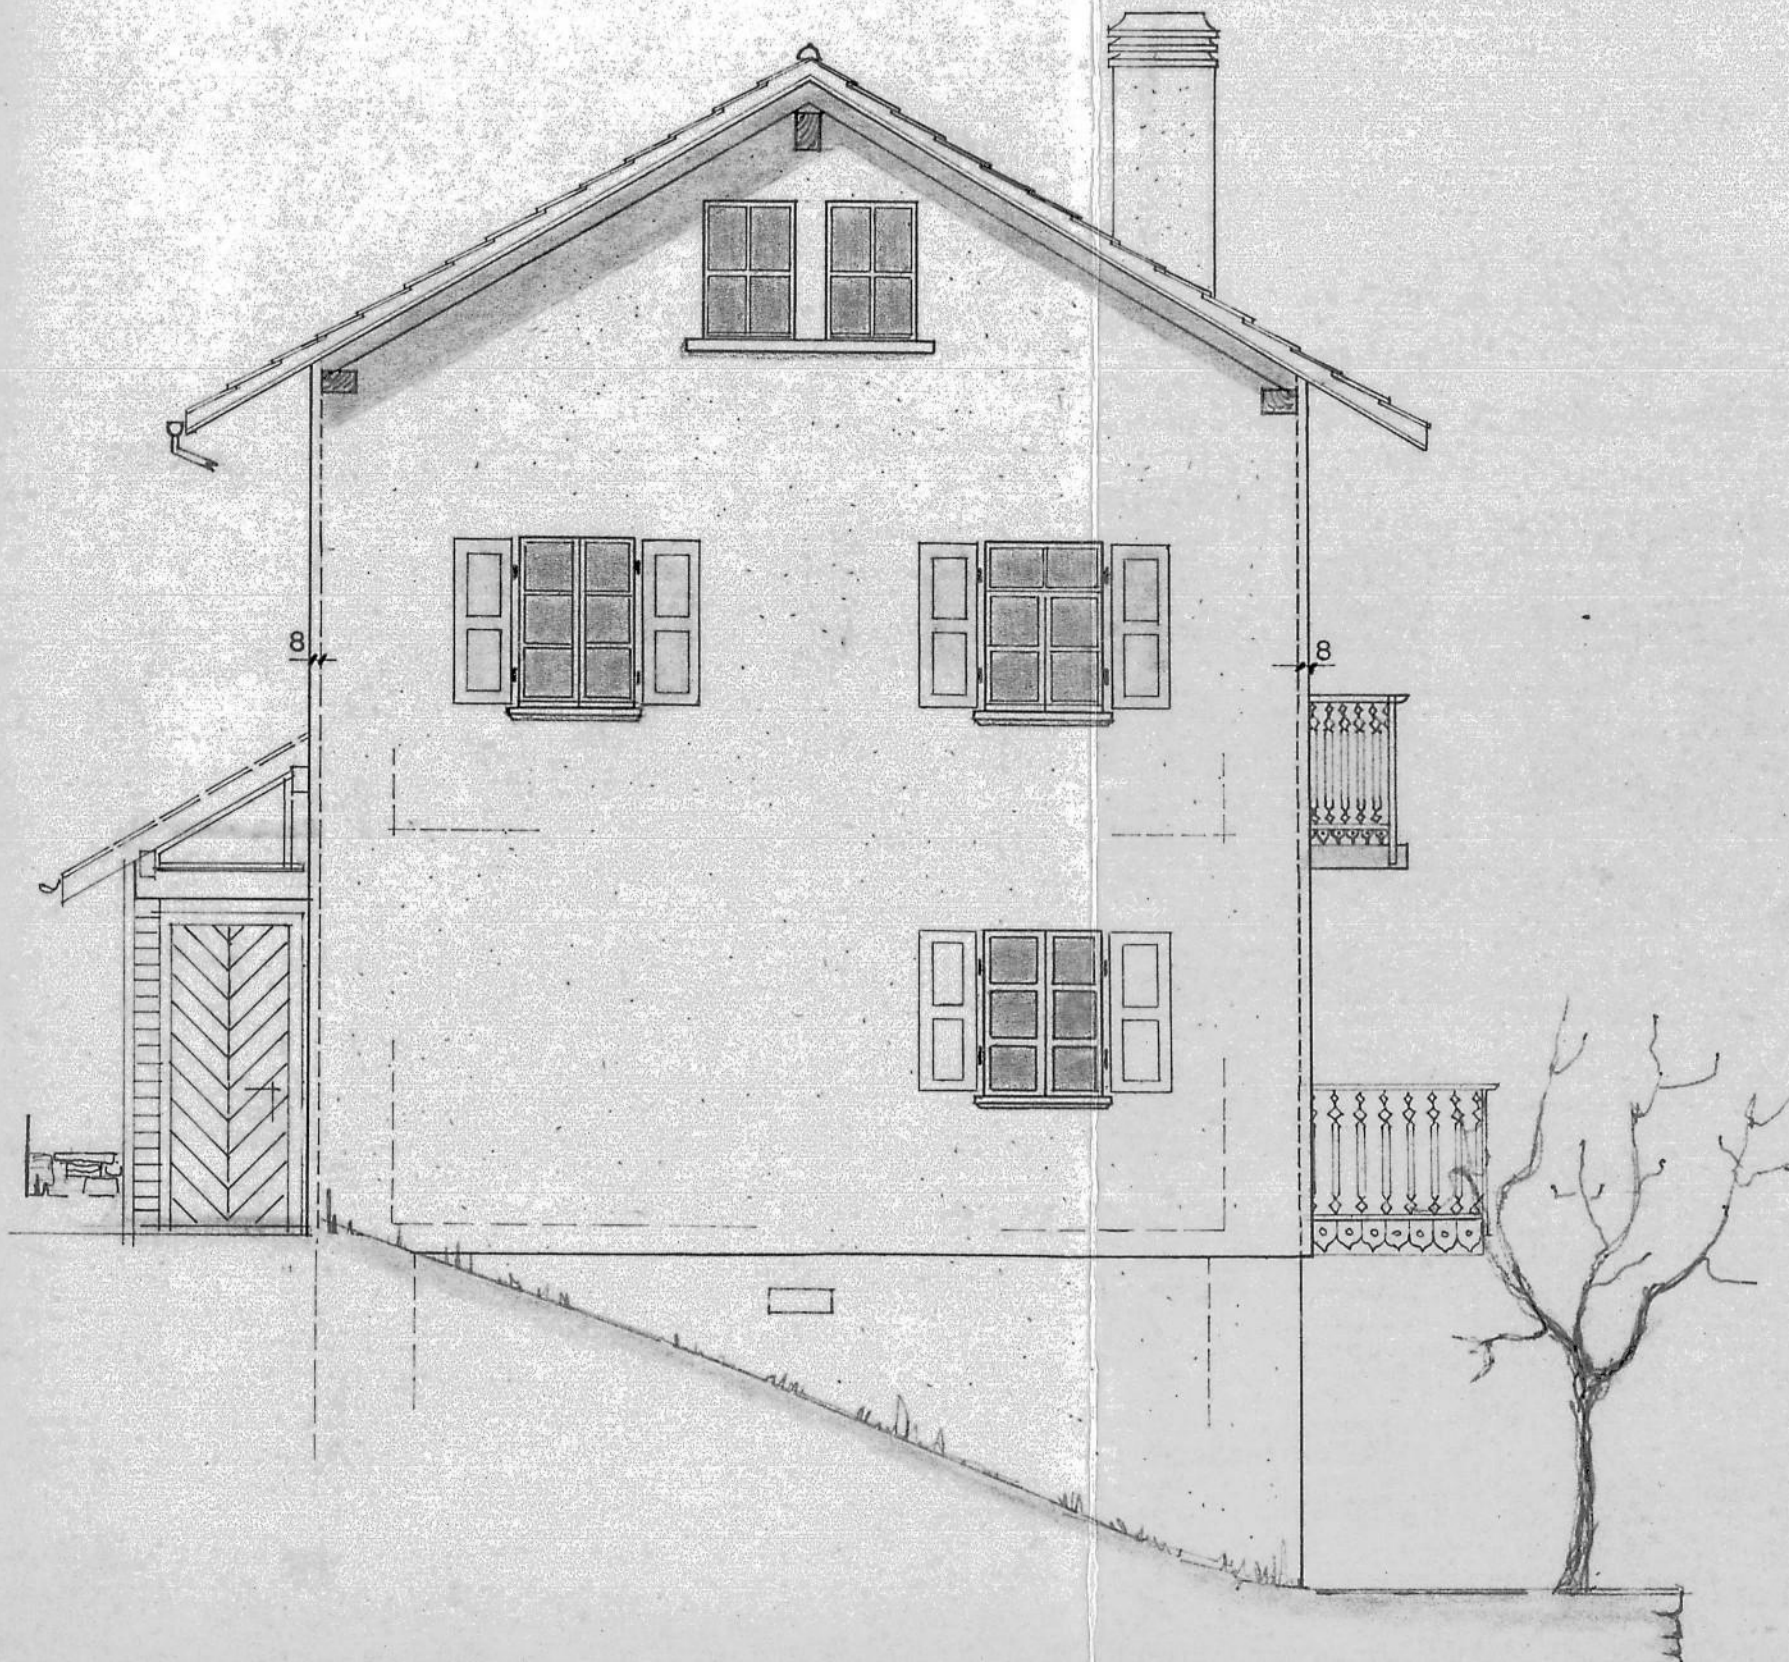

11.10
1.95
c71
1.62⁵
92⁵
5.89
c 0.86
1.80
1.05
2.45
- 0.06
Entrée
8 1.15
45
cc 1.20
- 0.03
CUISINE
8.90
1,78
2.30
8
45
3.40
8
1.40
12
90
8
90
8
1.90
8
6,35
COIN A MANGER
± 0.00
90
SEJOUR
65
8
1,32
6,40
75
CHEMINEE
79
20/20
20/20
1.26
1,72
45
8
BALCON
1.20
ISOLATION EXTERIEURE
3,09
80
3,27
79
3,10
11.05
5.40
20

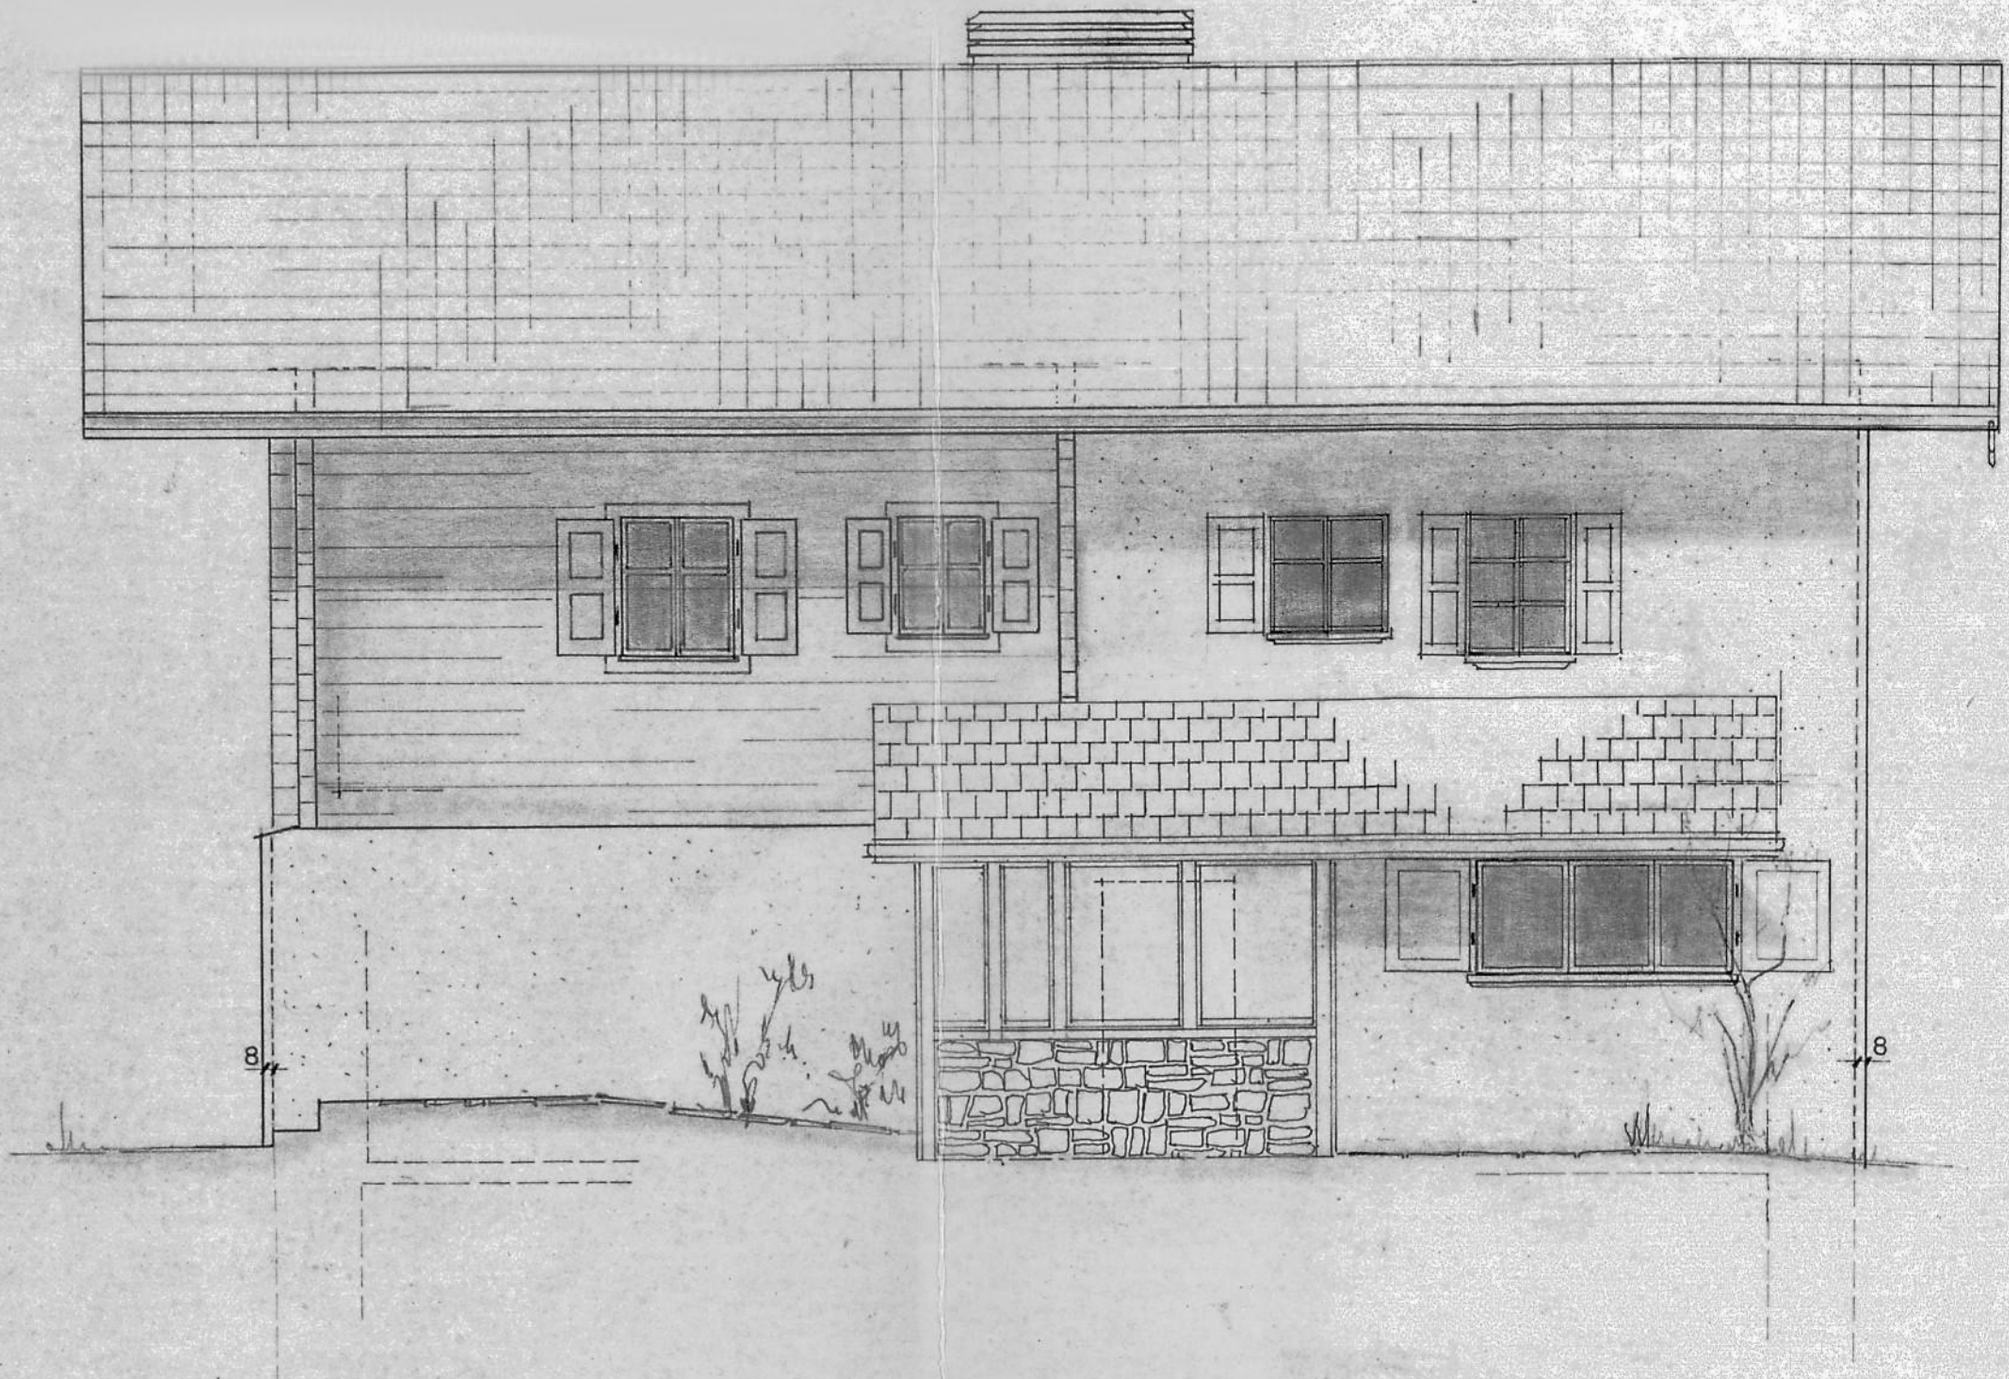

11.10
2,00
65
55
86
2,00
62
1,17
78
2.47
AVANT-TOIT
DOUCHE
BAINS
Chambre
Coin bureau
CHAMBRE PARENTS
BALCON
+ 2.60
2.50
3.76
3.50
2.20
1.02
1.25
1.10
3.25
1.80
2.95
1.70
1.65
25/25
20/20
20/20
6,35
2,29
1,26
1,30
75
75
65
1.06
1.80
75
1.30
75
1.80
65
6.40
3,20
75
2,15
60
1,05
75
2,55
11.05


11.10
Cave et
local technique
CAVES - 2.40
Buanderie
Local
sect. 20/20
100/100
100/100
0.97
1.00
1.10
1,12
1,00
1,11
80
2,93
1,02
3,07
11,05
6,40


Façade nord



Façade est



Façade sud

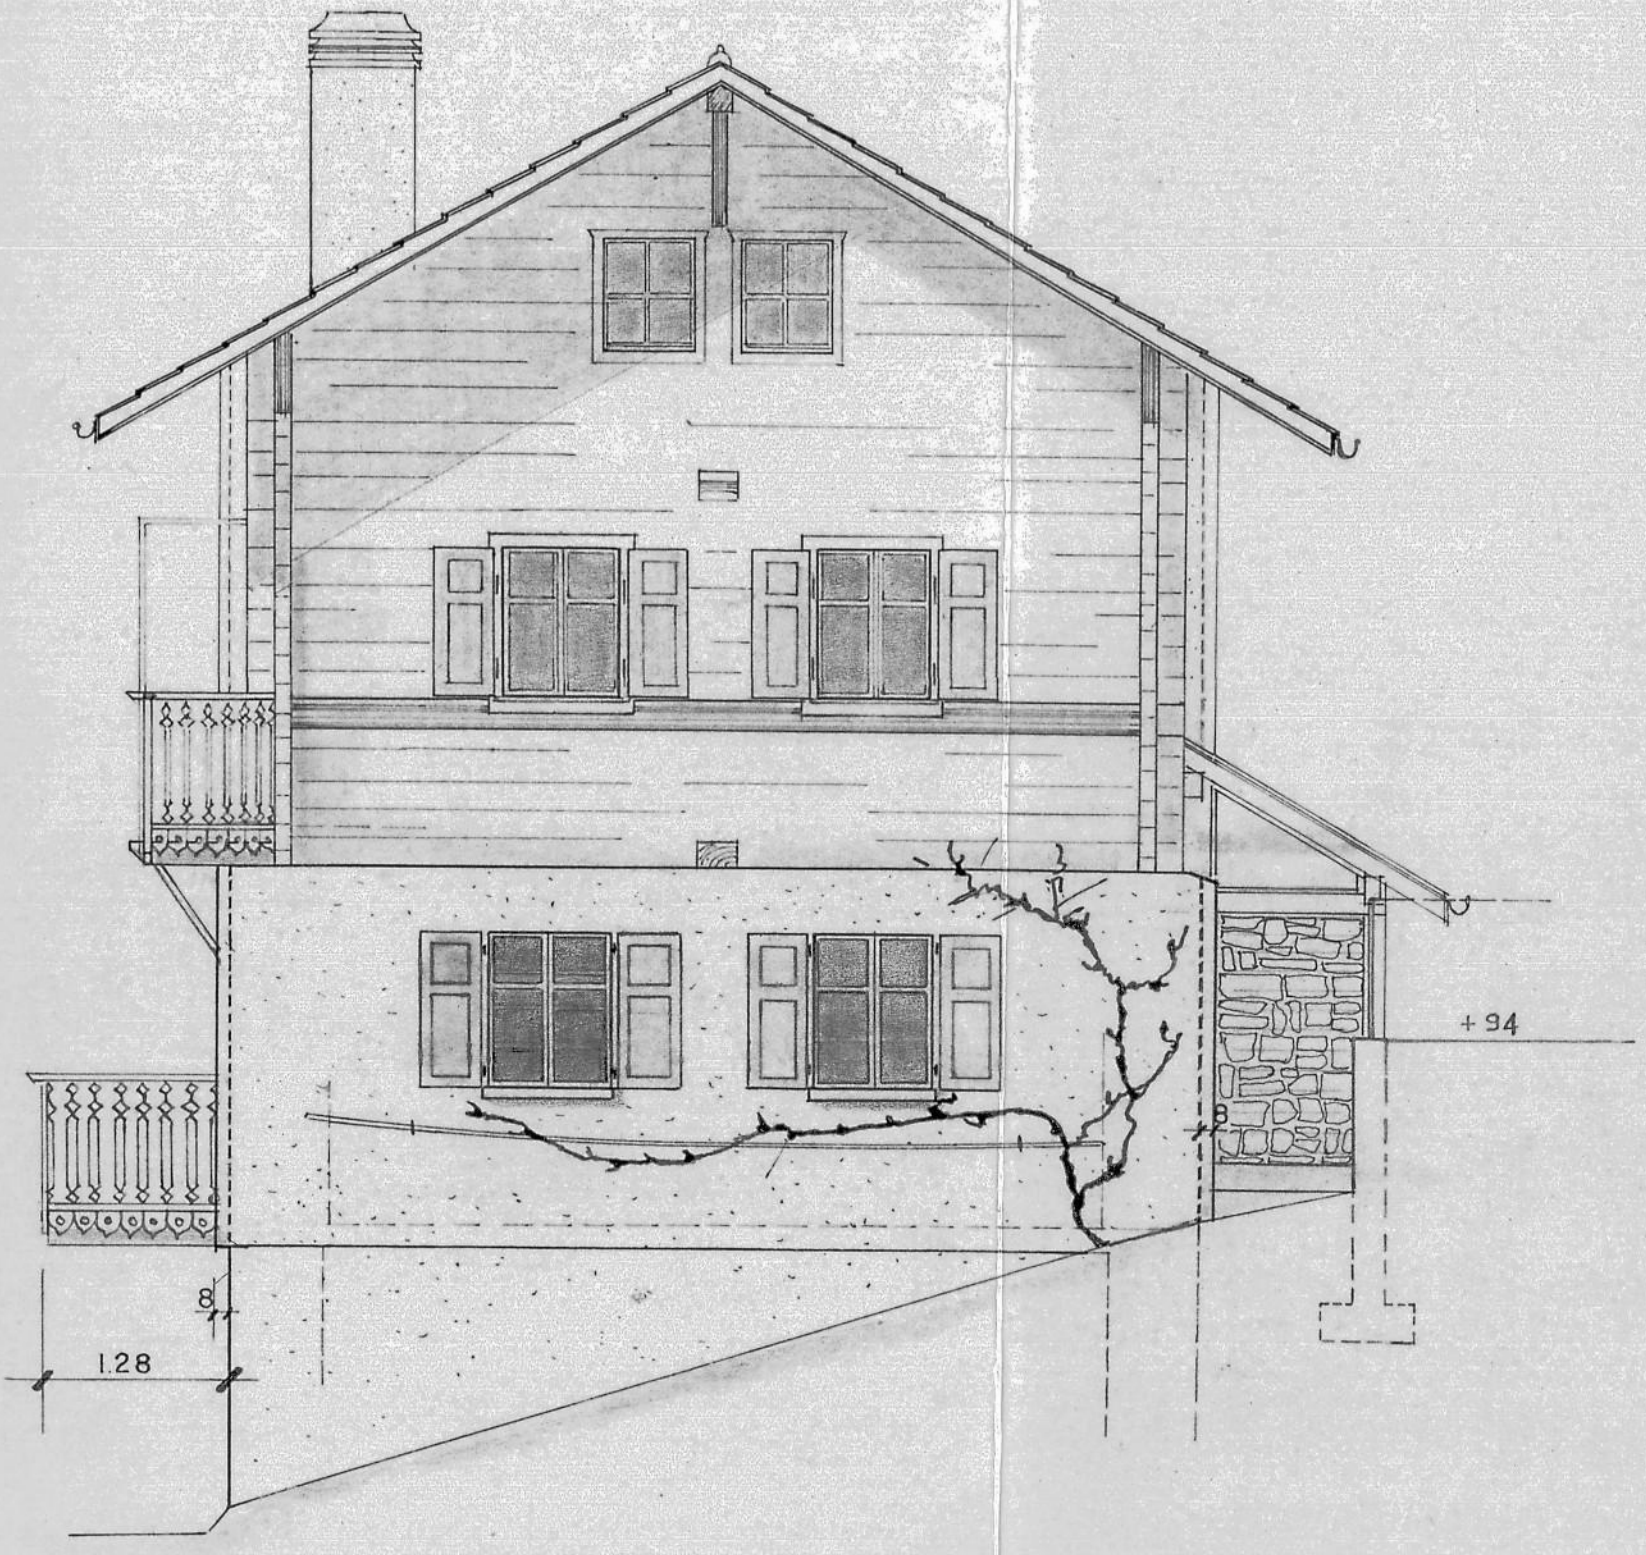

Façade ouest

