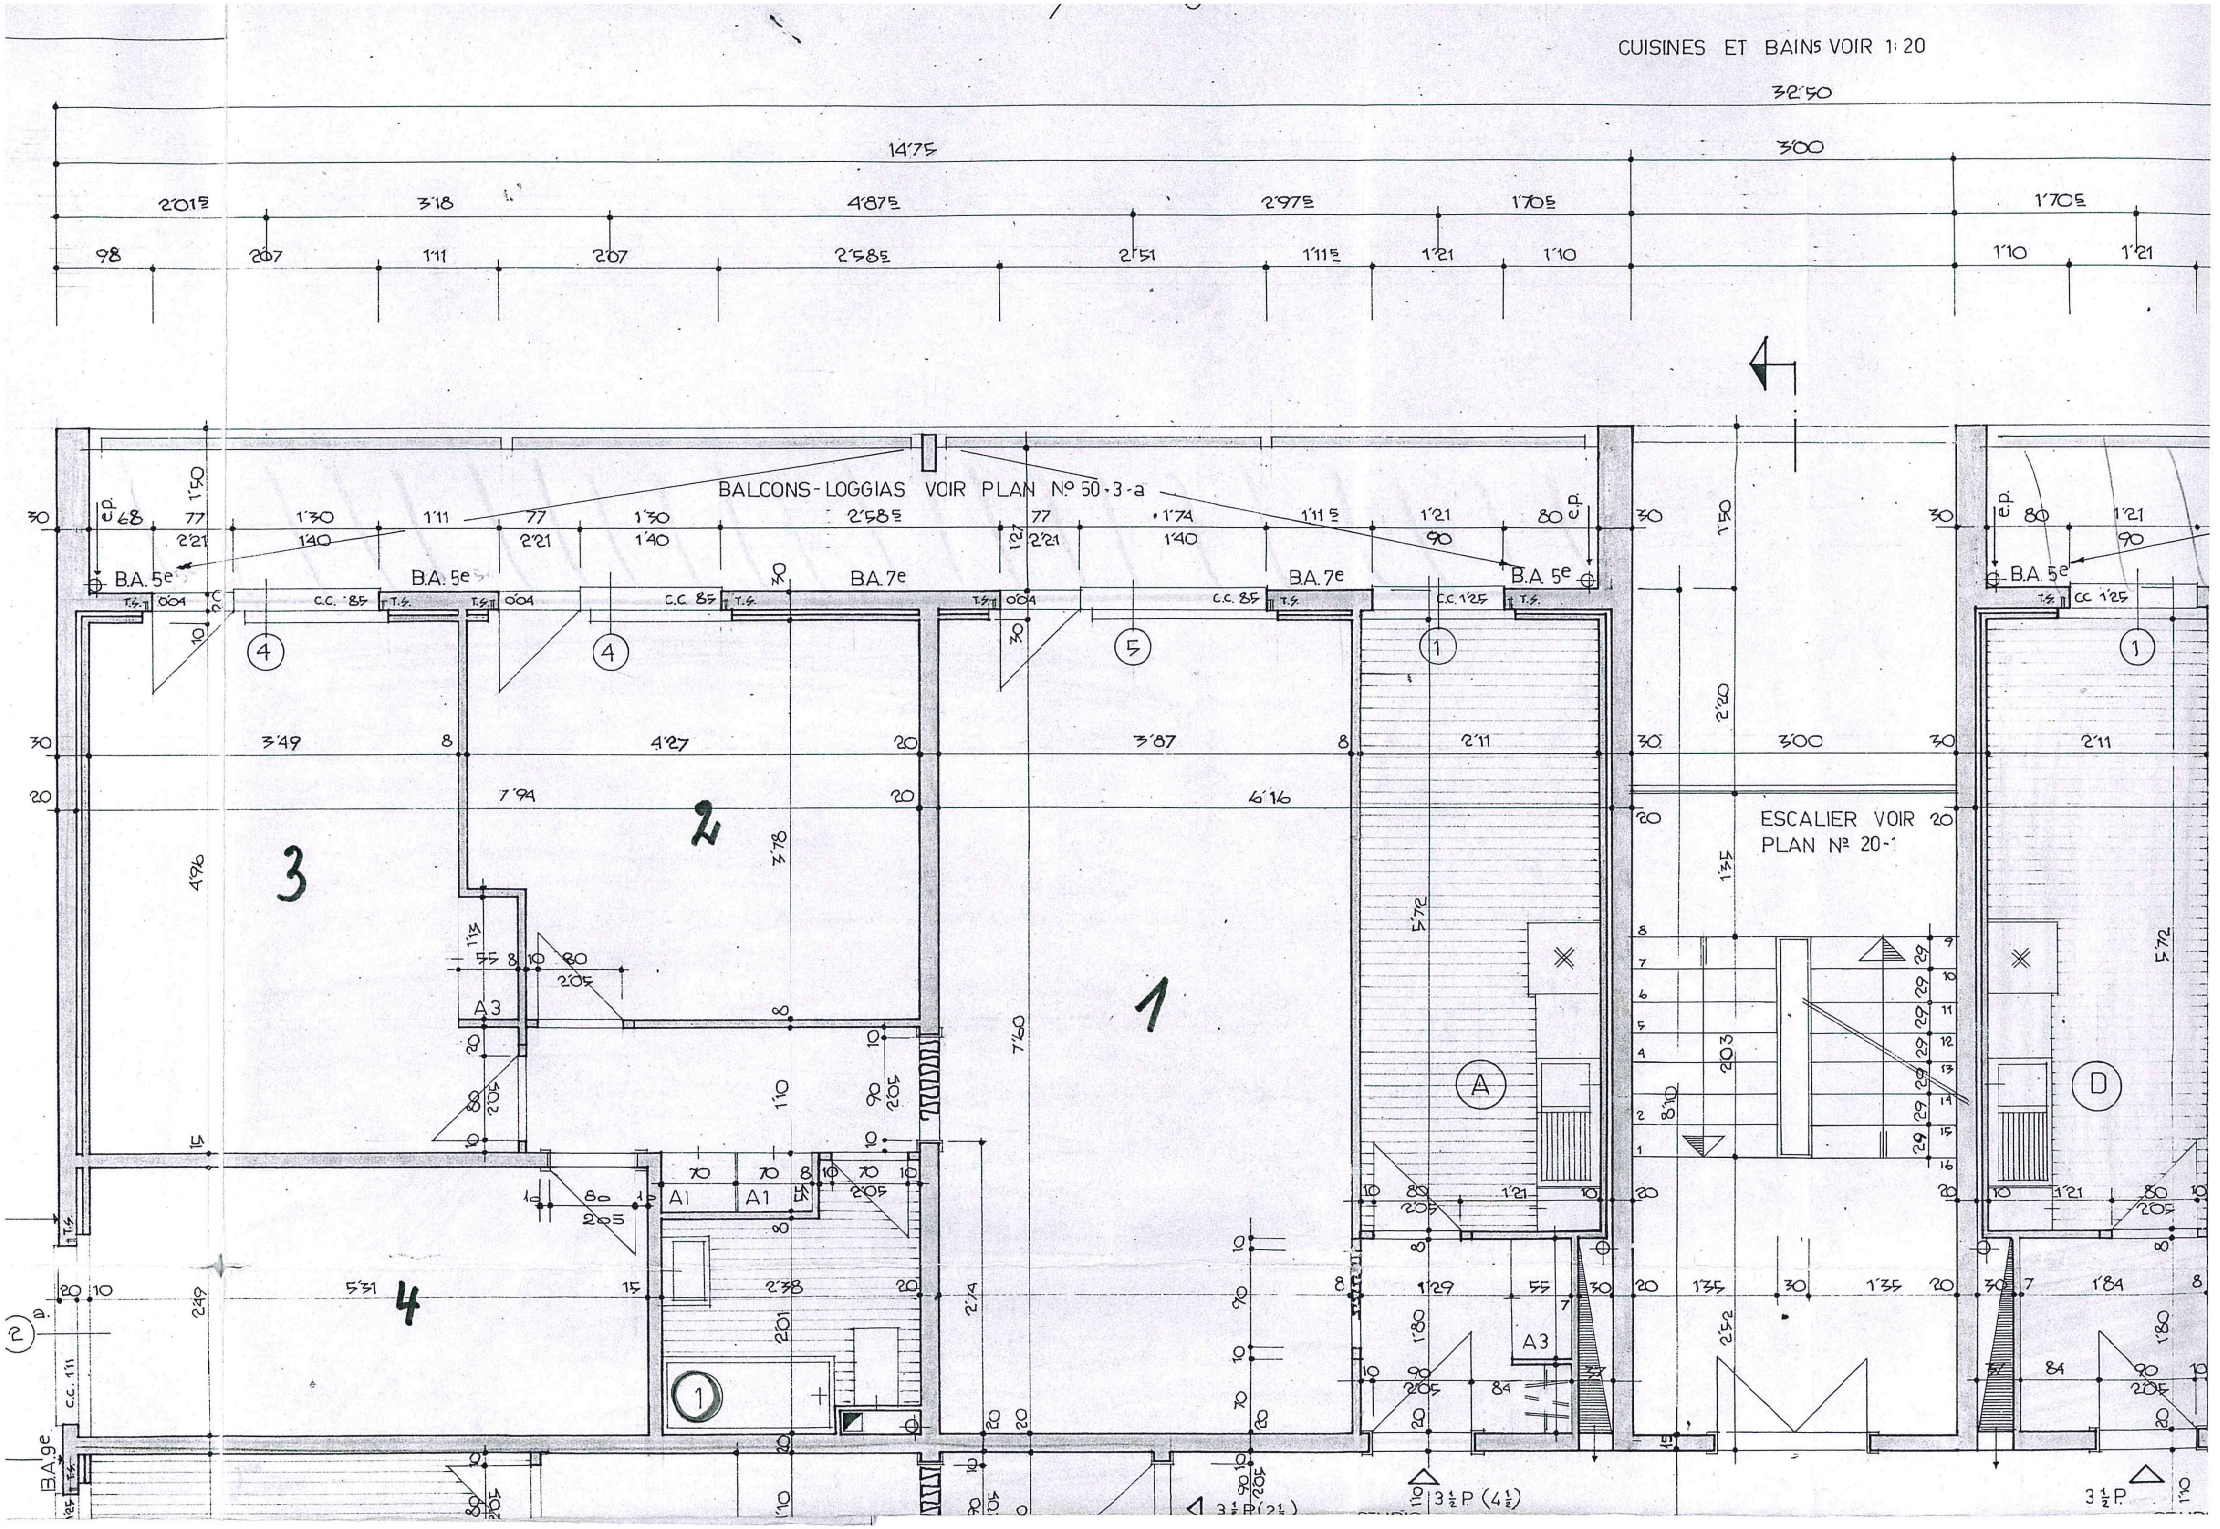

CUISINES ET BAINS VOIR 1:20
BALCONS-LOGGIAS VOIR PLAN Nº 50-3-a
B.A. 5e
B.A. 7e
ESCALIER VOIR PLAN Nº 20-1
1
2
3
4
A
A1
A3
D
3 ½ P (2 ½)
3 ½ P (4 ½)
3 ½ P
BAge