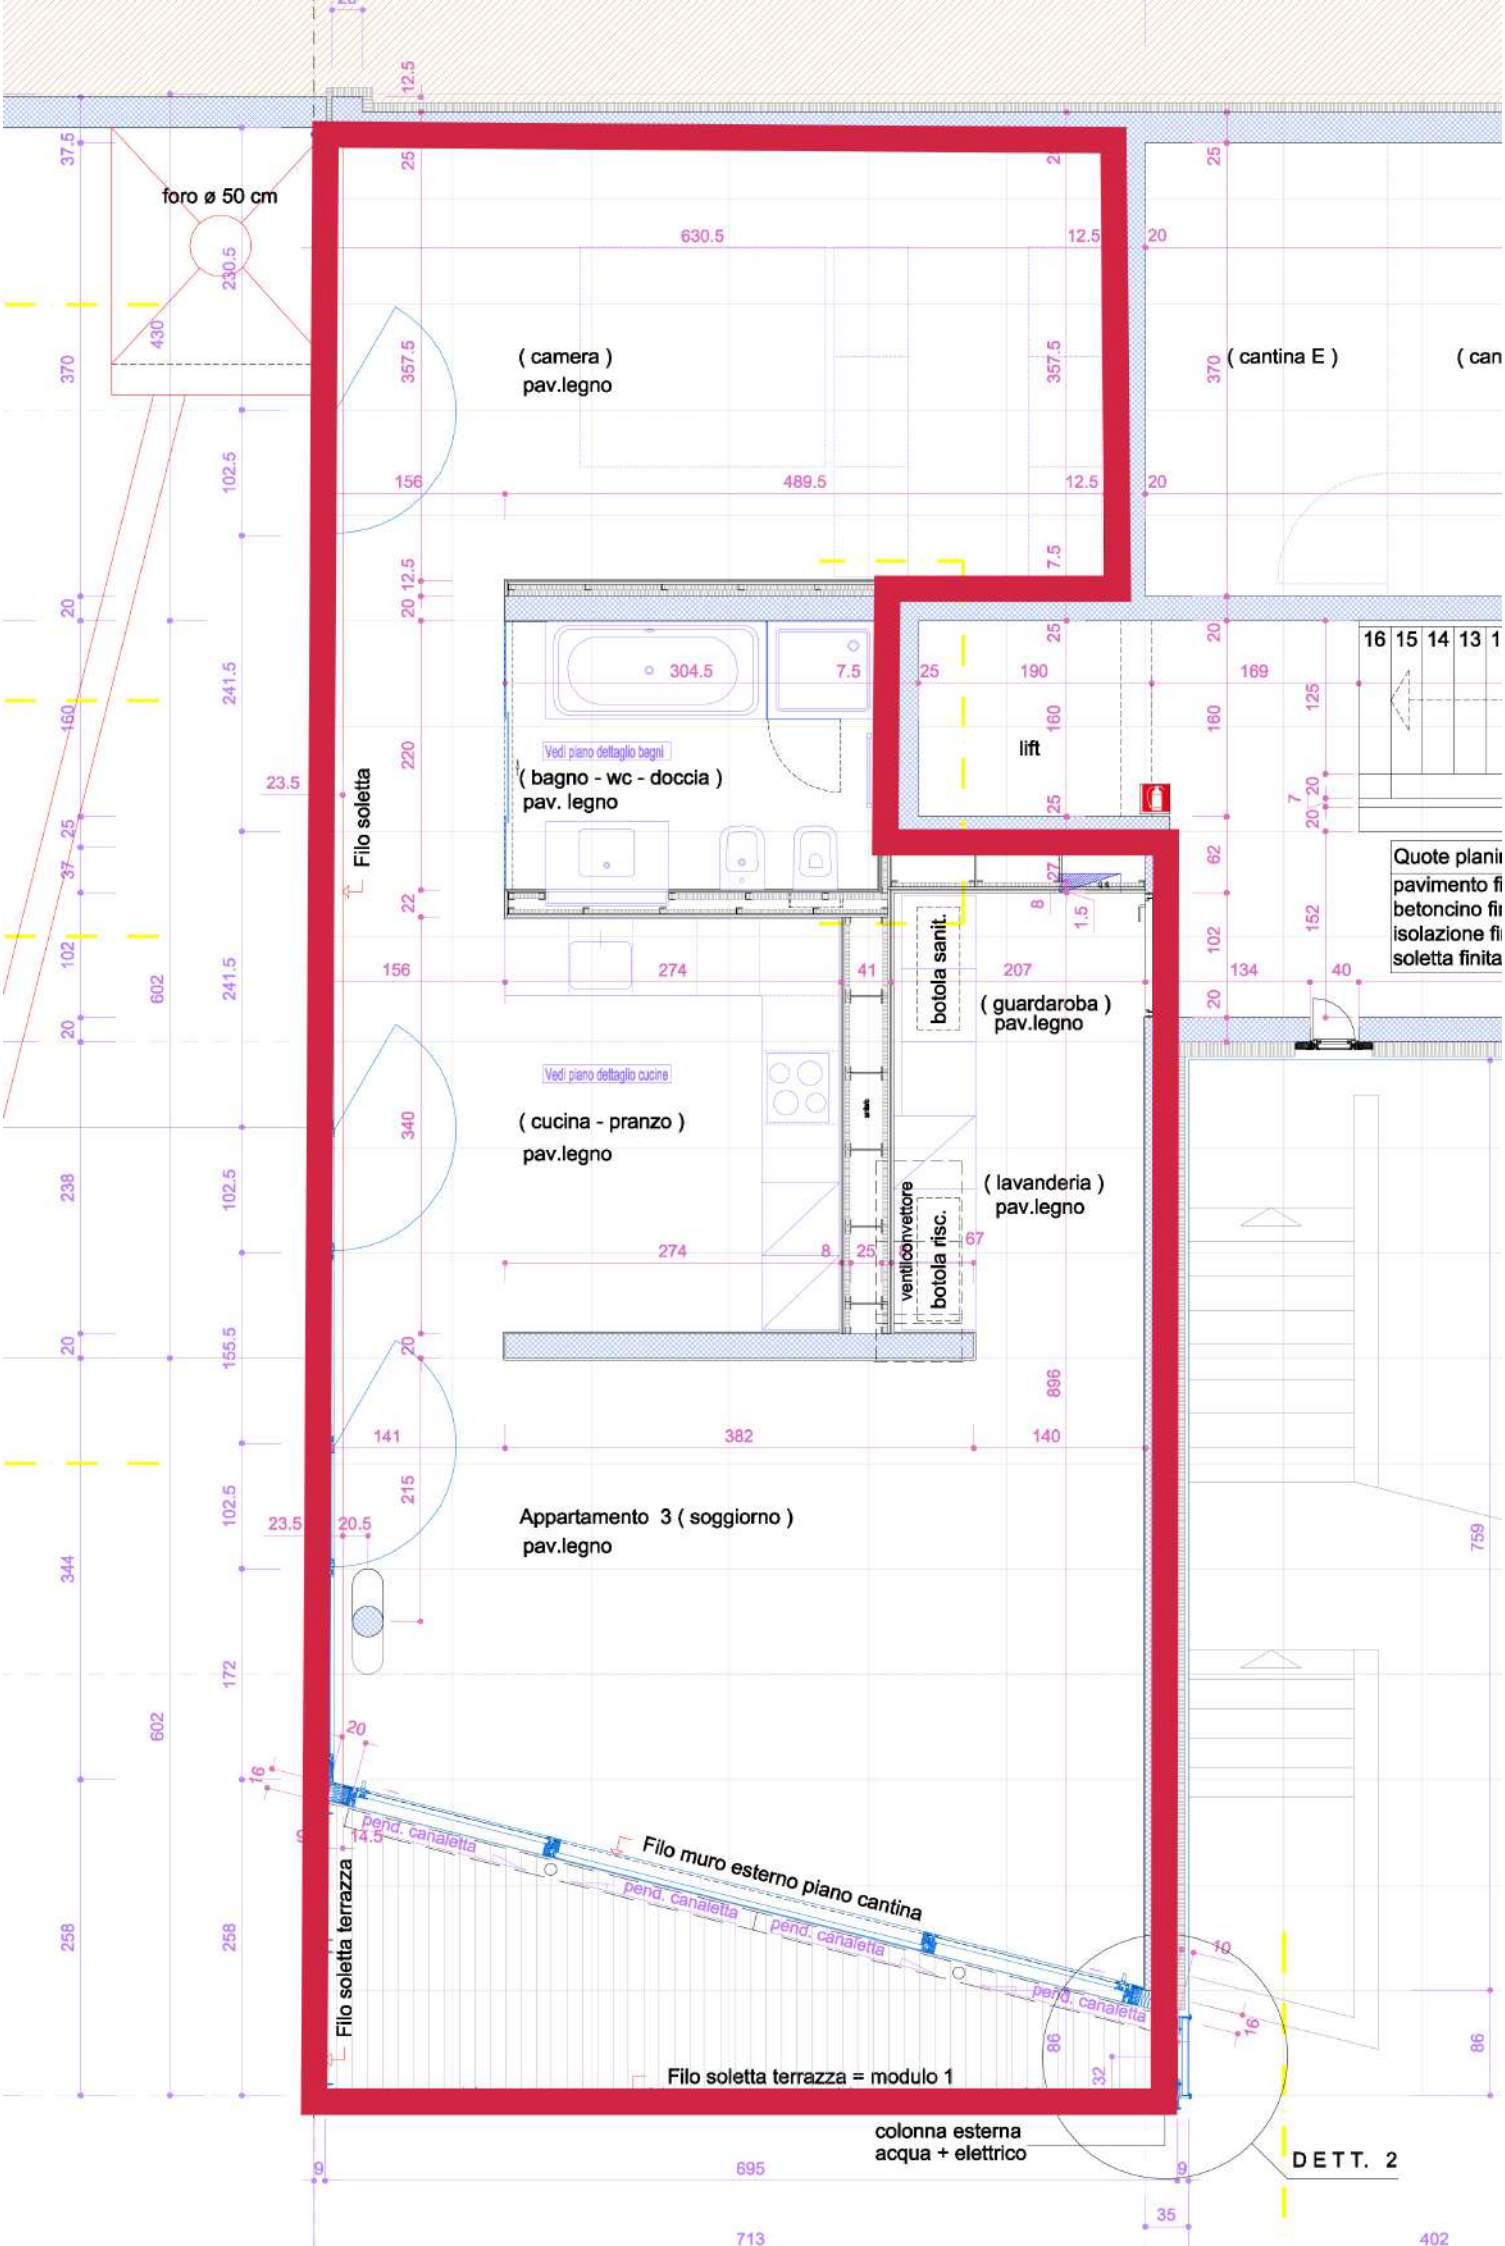

foro ø 50 cm
(camera)
pav.legno
(cantina E)
(bagno - wc - doccia)
pav. legno
Vedi piano dettaglio bagni
lift
Filo soletta
botola sanit.
(guardaroba)
pav.legno
Vedi piano dettaglio cucine
(cucina - pranzo)
pav.legno
ventiloconvettore
botola risc.
(lavanderia)
pav.legno
Appartamento 3 (soggiorno)
pav.legno
Filo soletta terrazza
pend. canaletta
Filo muro esterno piano cantina
Filo soletta terrazza = modulo 1
colonna esterna
acqua + elettrico
DETT. 2
Quote planim
pavimento fi
betoncino fi
isolazione fi
soletta finita