CONSTRUCTIONS SA

Route du Pontet 7
1744 CHENENS
079 902 71 76

PROJET : CONSTRUCTION DE DEUX VILLAS CONTIGUE - COMMUNE DE LUCENS

PLANS - BATIMENT A ET B
FORMAT A1 - 594X841
ECHELLE 1/100

AUTEUR : FREDERIC DUTOIT 03.11.2022
MODIF PAR L.A 28.06.2023.

LEGENDE
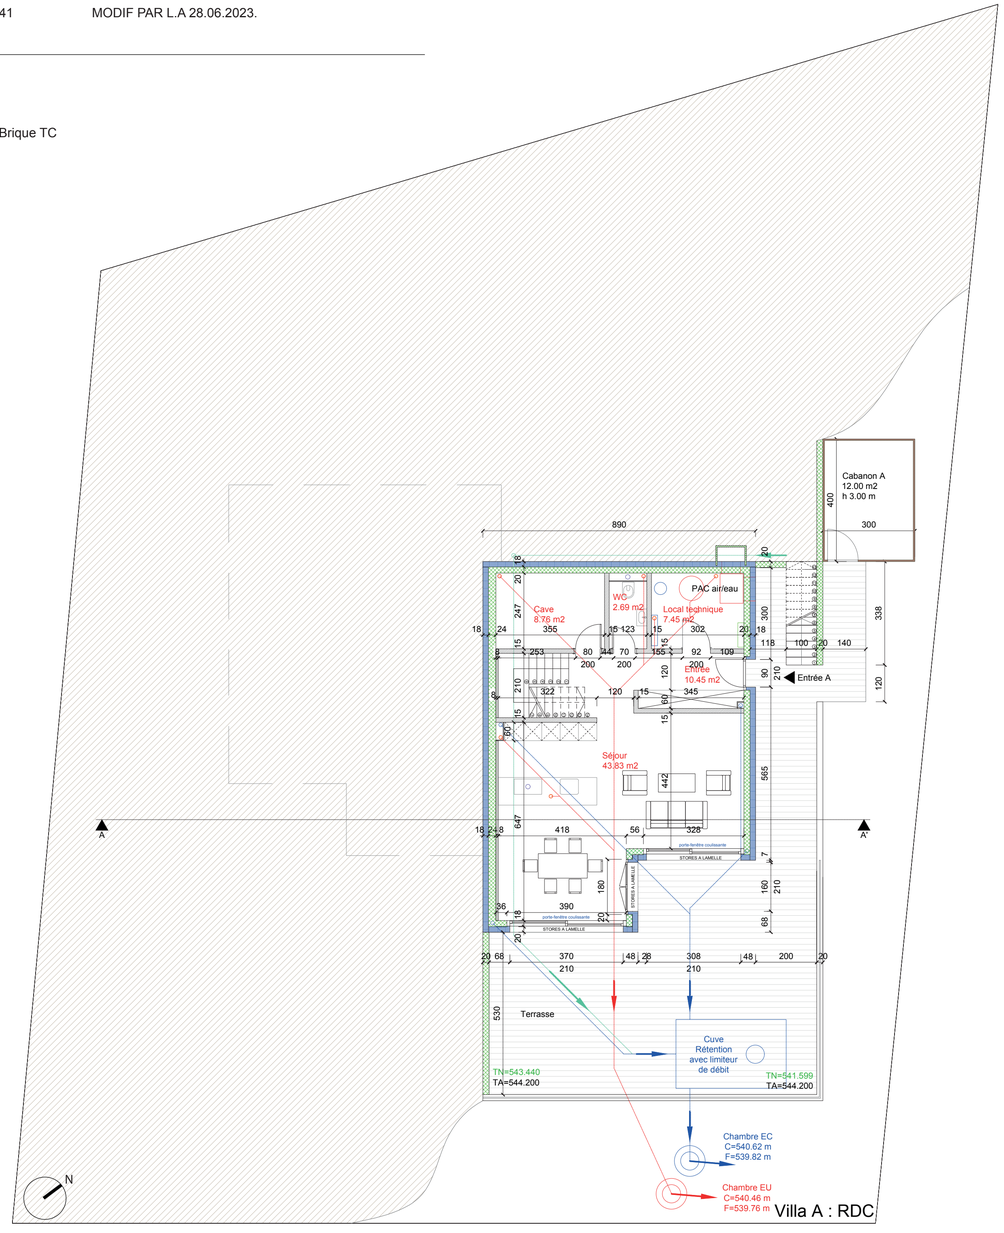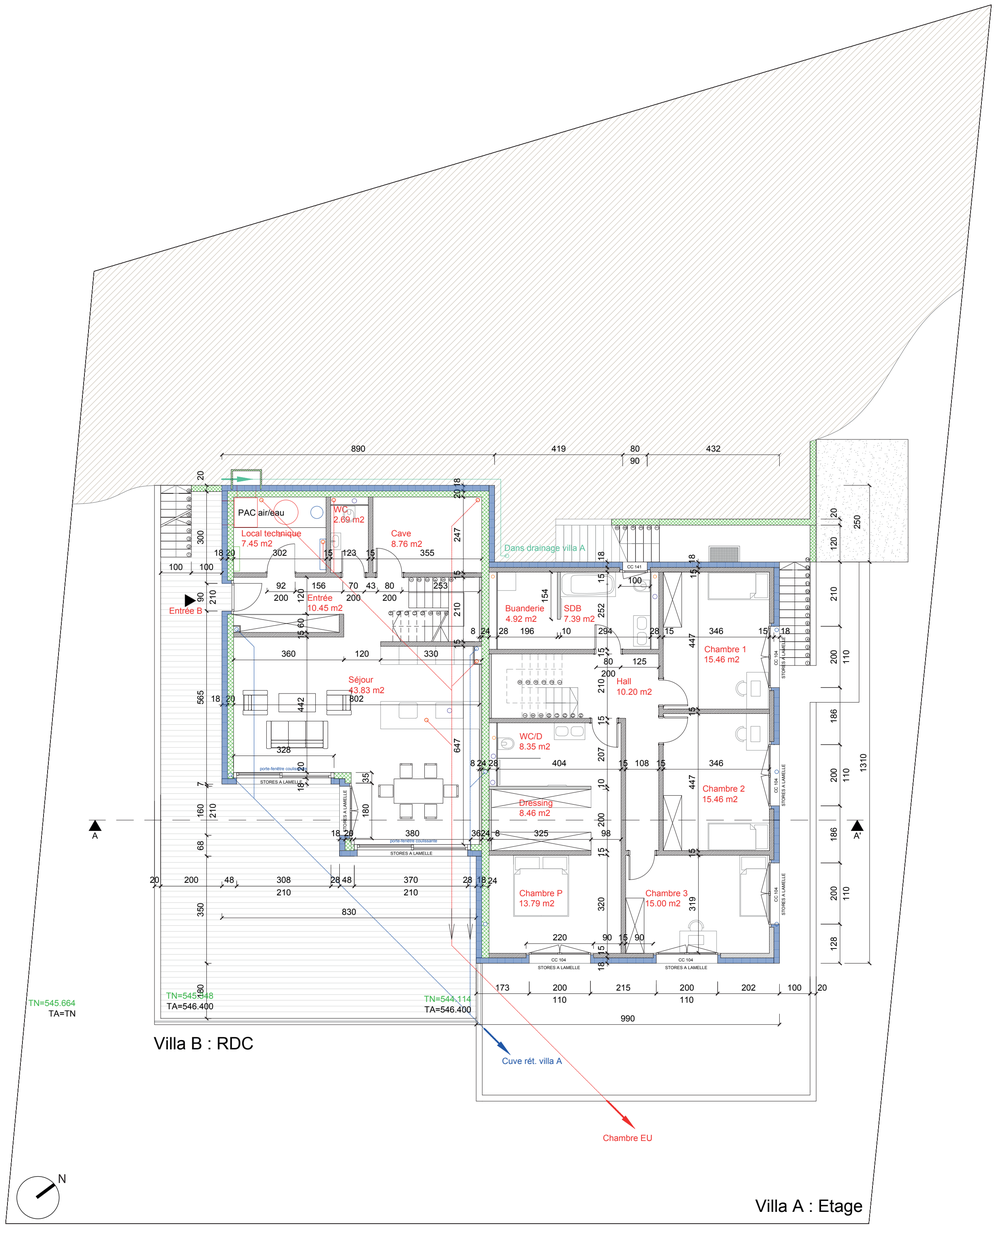
- Béton
- Isolation
- Brique béton / Brique TC
- Bois