


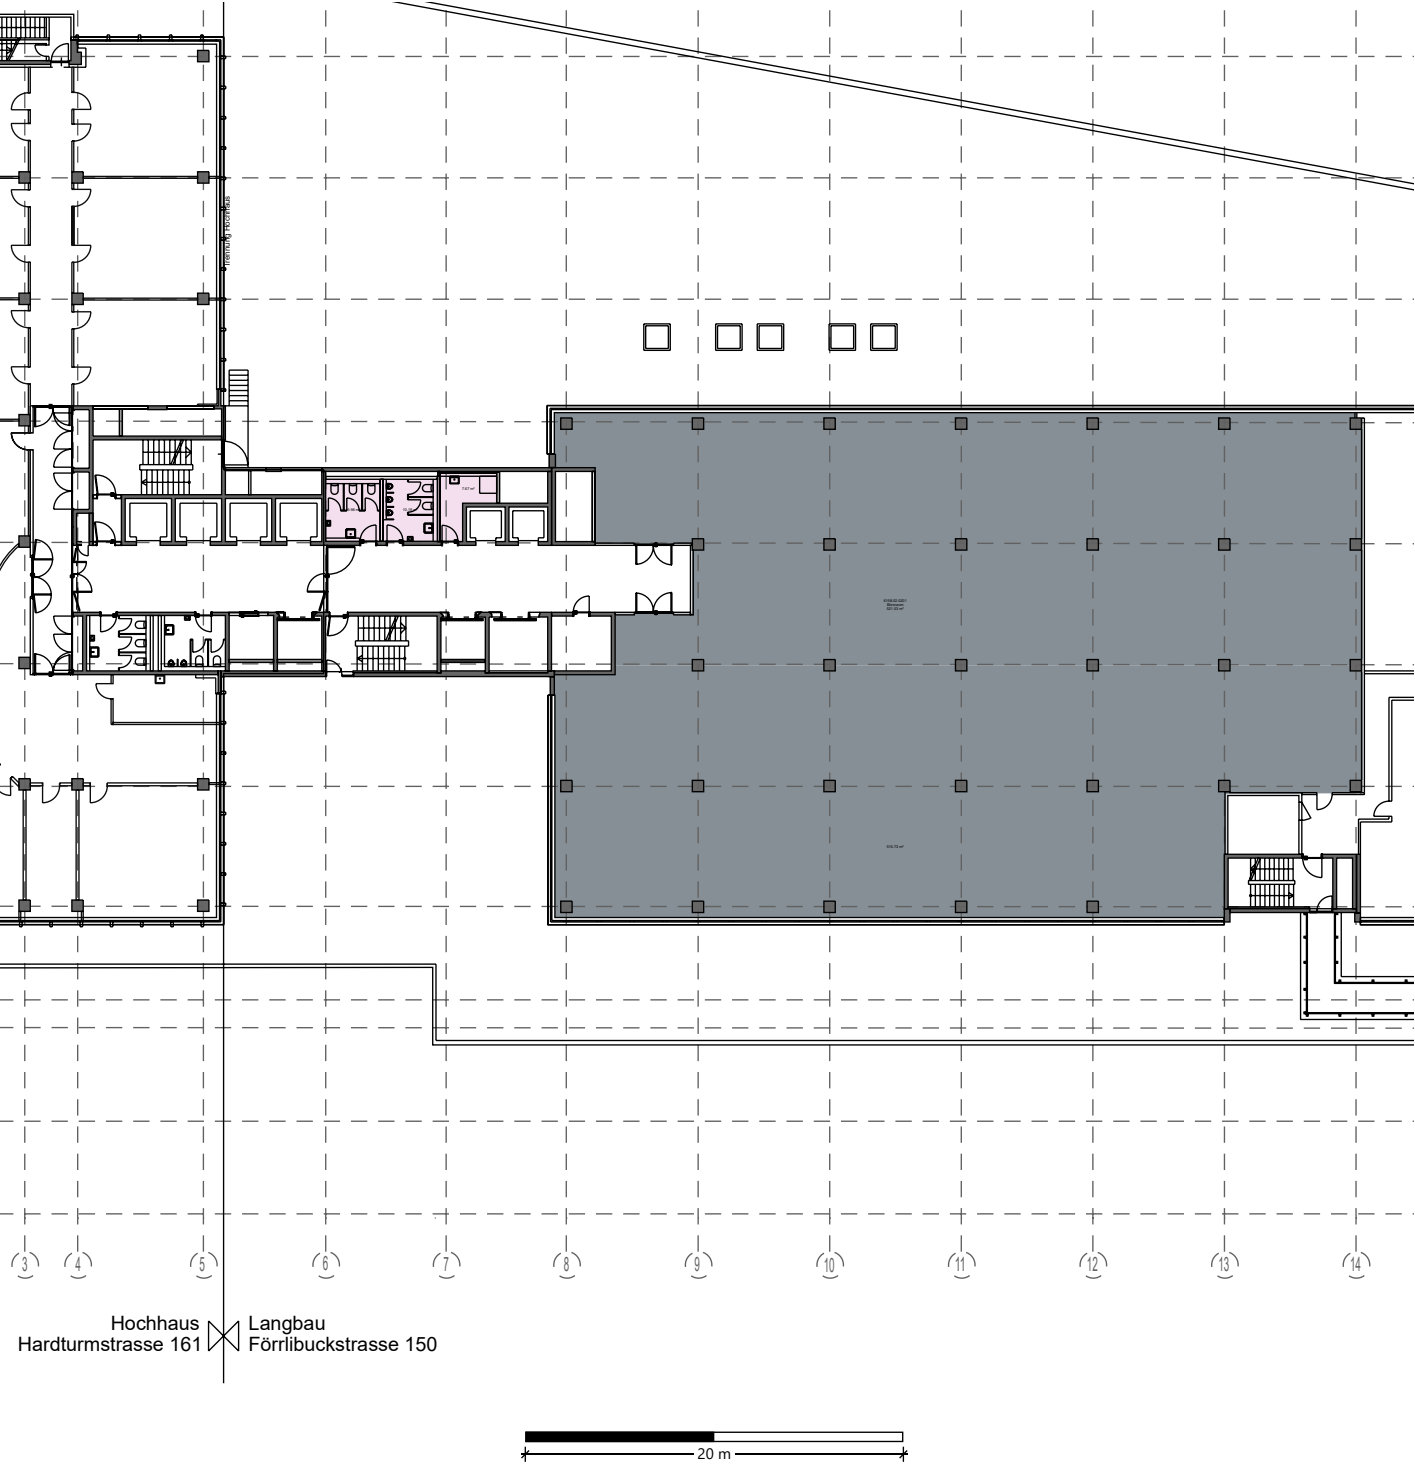

Mietobjekt	Fläche m ²	ZF m ²	Total m ²
02.0201	1037.3	27.8	1065

■ = Zuschlagsfläche ZF (anteilmässig)

PSP Liegenschaft Nr. 6158
2. Obergeschoss
Mst.: 1:400 (A4) Ausdruck skaliert

Die ausgewiesenen Mietflächen basieren auf der SIA Dokumentation d 0165 und werden aus der Summe der Raumflächen, der nicht tragenden Konstruktionsflächen und allfälligen Zuschlagsflächen (zur nicht exklusiven Nutzung) ermittelt.