


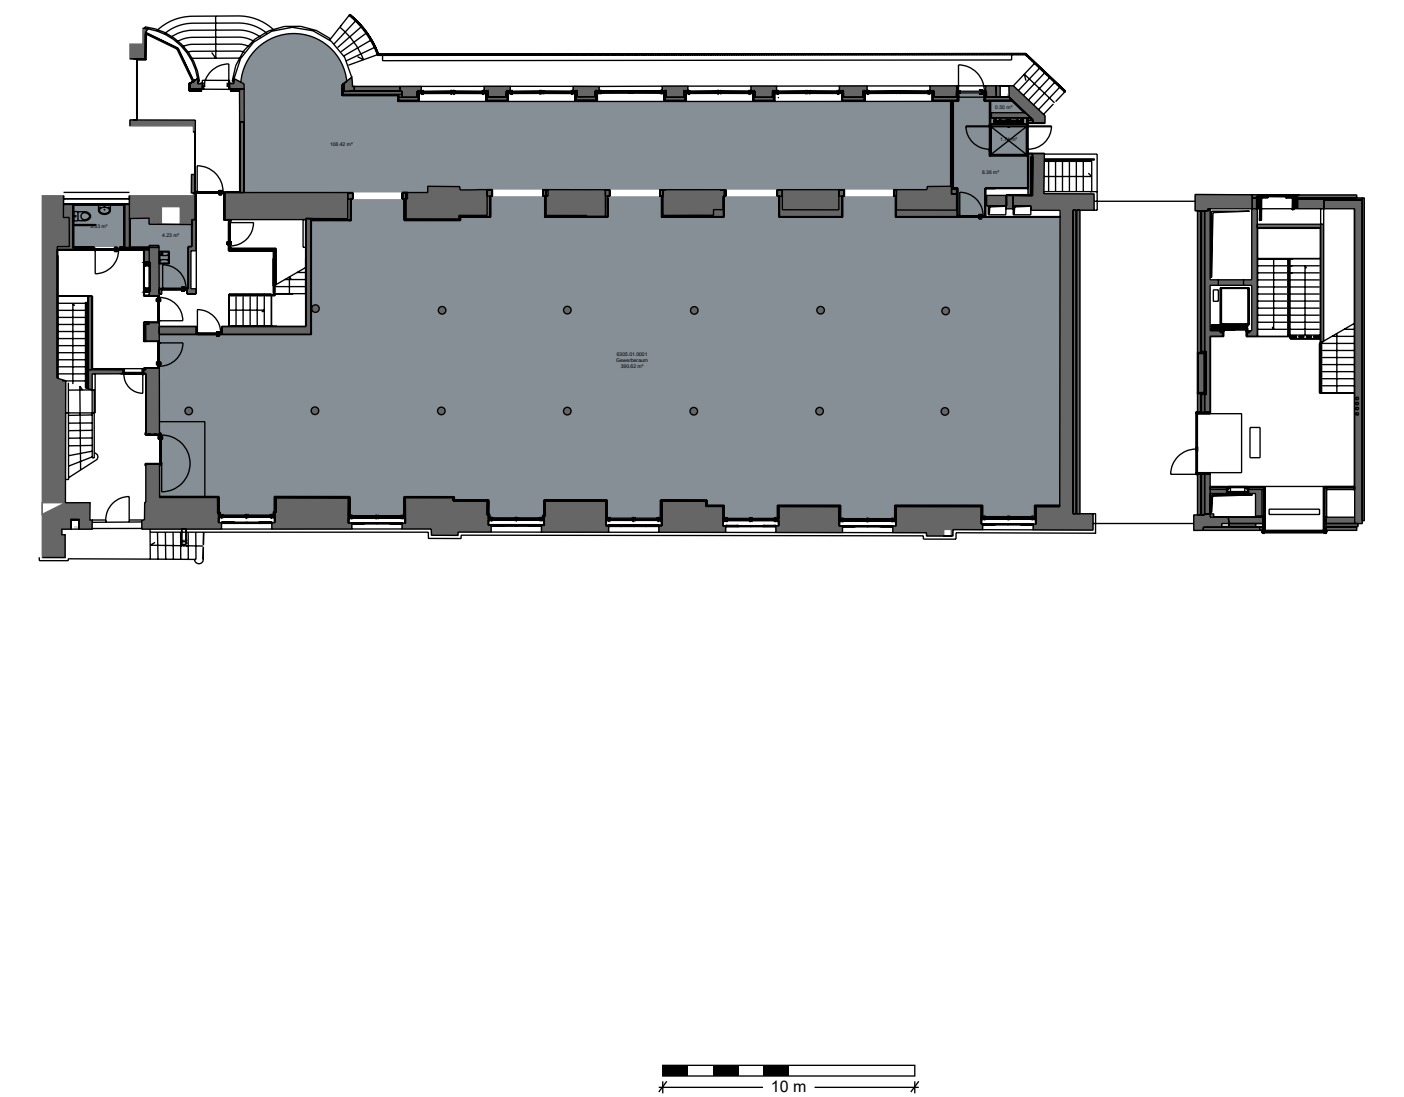

Mietobjekt	Fläche m	ZF m	Total m
01.0001	546.6	0.0	547

= Zuschlagsfläche ZF (anteilmässig)

PSP Liegenschaft Nr. 6305.01
1. Untergeschoss, Erdgeschoss
Mst.: 1:299 (A4) Ausdruck skaliert

Die ausgewiesenen Mietflächen basieren auf der SIA Dokumentation d 0165 und werden aus der Summe der Raumflächen, der nicht tragenden Konstruktionsflächen und allfälligen Zuschlagsflächen (zur nicht exklusiven Nutzung) ermittelt.