


Hardturmstrasse 101
8005 Zürich

PSP Liegenschaft Nr. 6500

6. Obergeschoss

Datum: 15.07.2026

Mst.: 1:250 (A3) Ausdruck skaliert

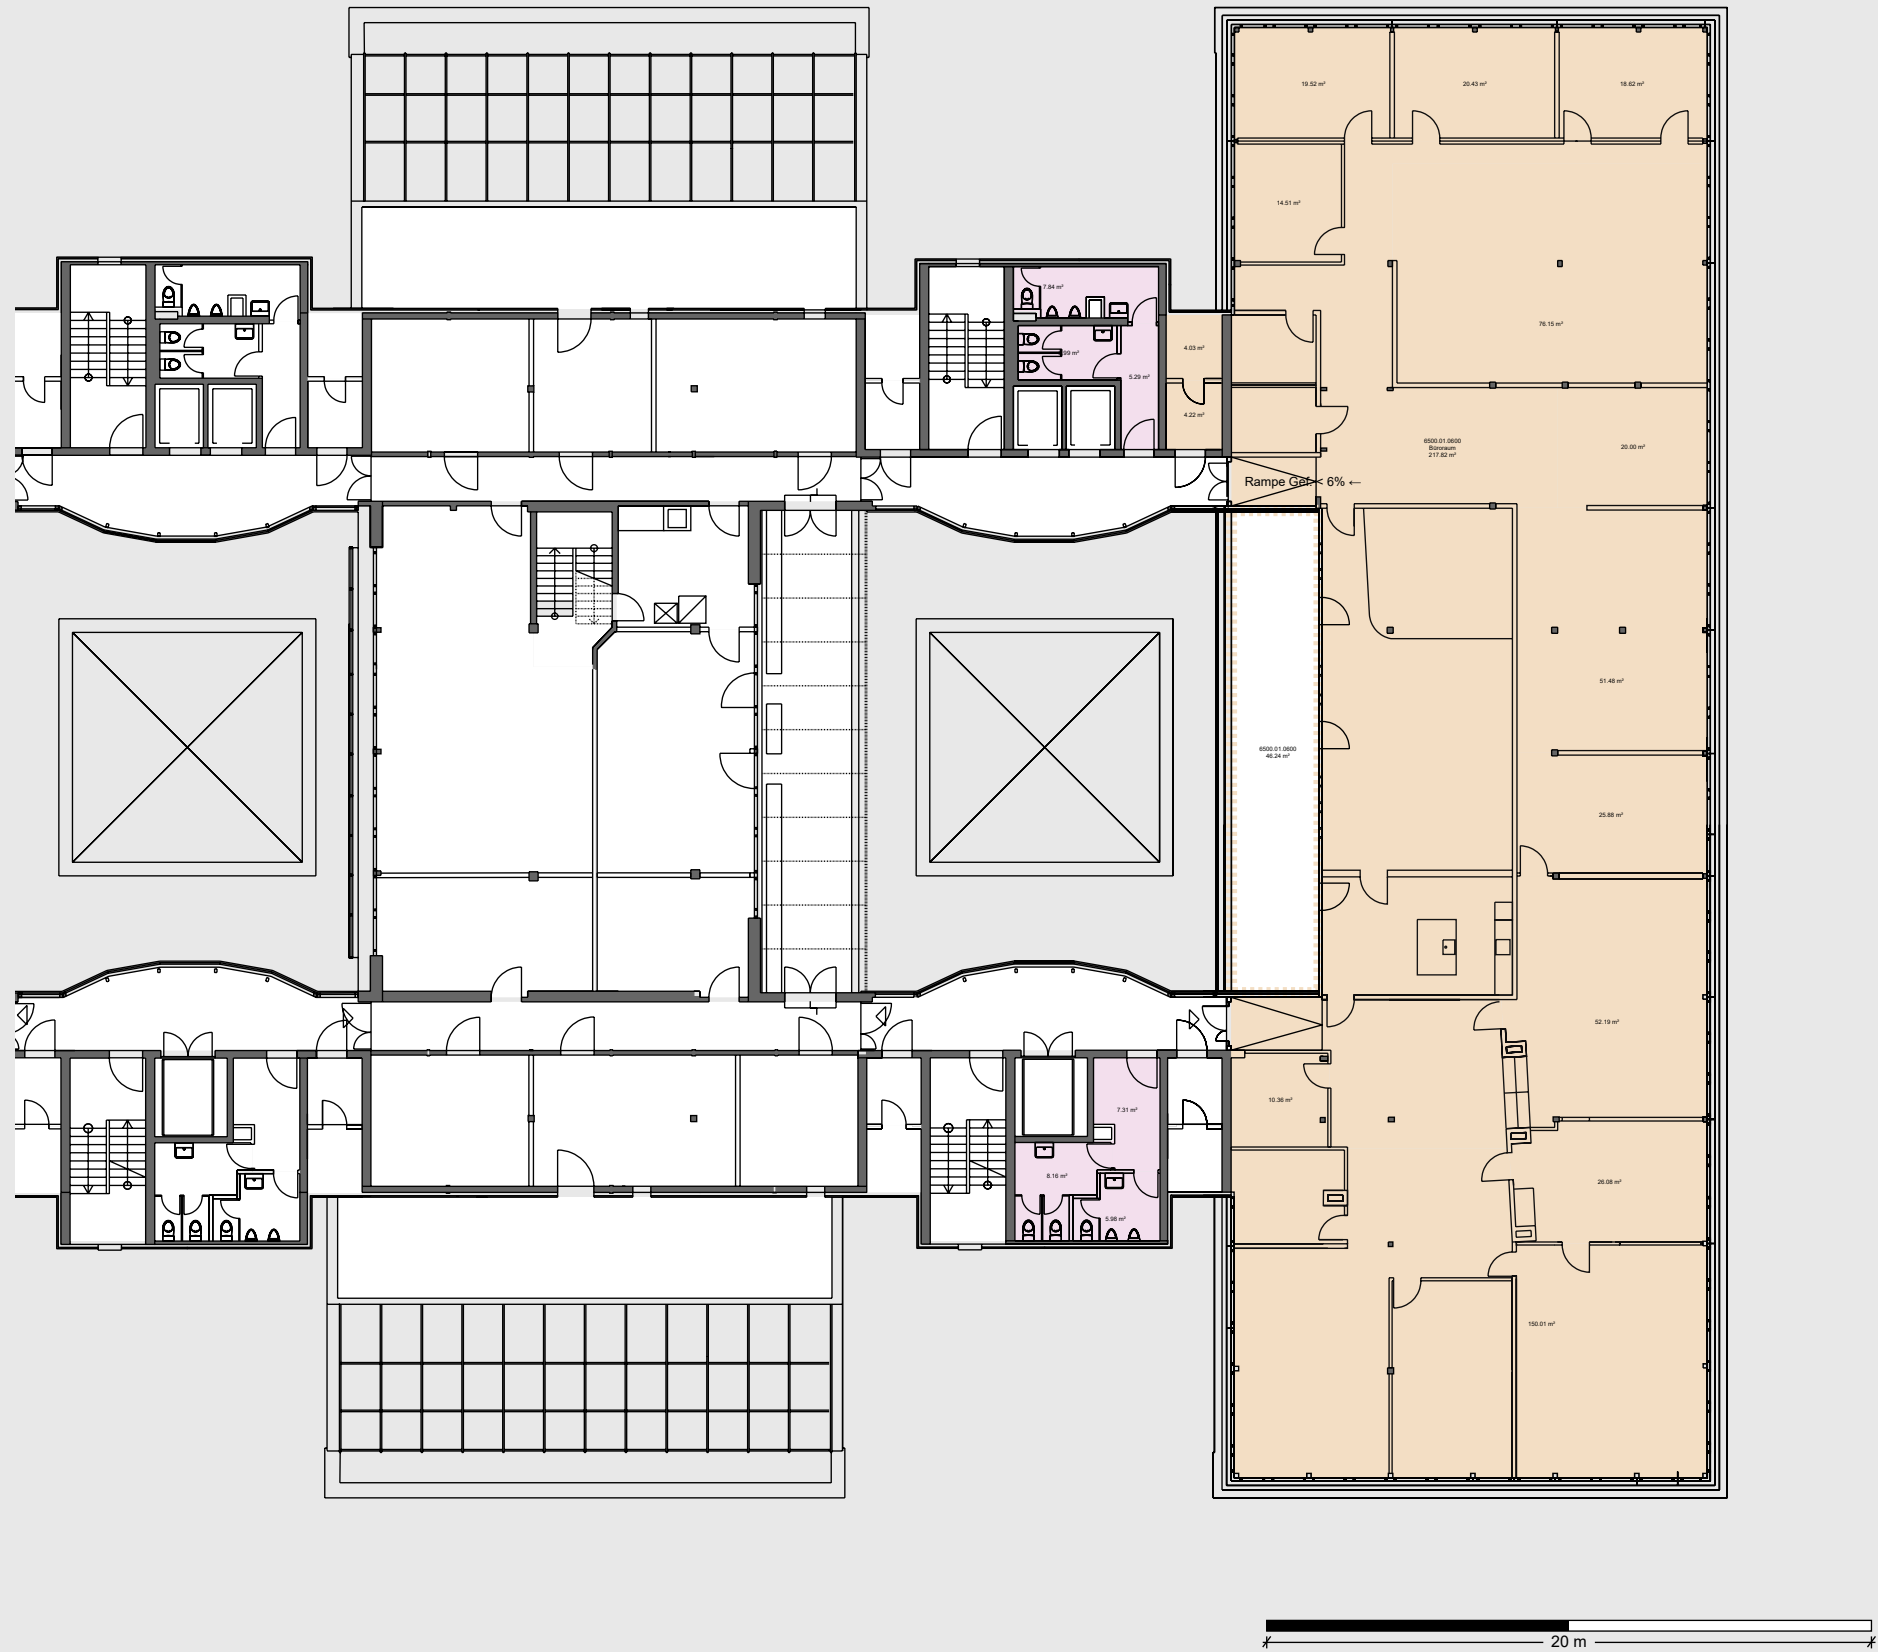

Mietobjekt	Fläche m	ZF m	Total m
01.0600	711.3	40.6	752

Dieser Plan dient ausschliesslich der Veranschaulichung des Mietobjektes. Die darin enthaltenen Angaben (insbesondere betreffend Ausbau und tragende/nicht tragende Konstruktionsflächen) sind nicht verbindlich. Bei allfälligen Abweichungen zwischen diesem Plan und dem Mietvertrag gelten die Angaben im Mietvertrag. Die ausgewiesenen Mietflächen basieren auf der SIA Dokumentation d 0165 und werden aus der Summe der Raumflächen, der nicht tragenden Konstruktionsflächen und allfälligen Zuschlagsflächen (zur nicht exklusiven Nutzung) ermittelt.

■ = Zuschlagsfläche ZF (anteilmässig)