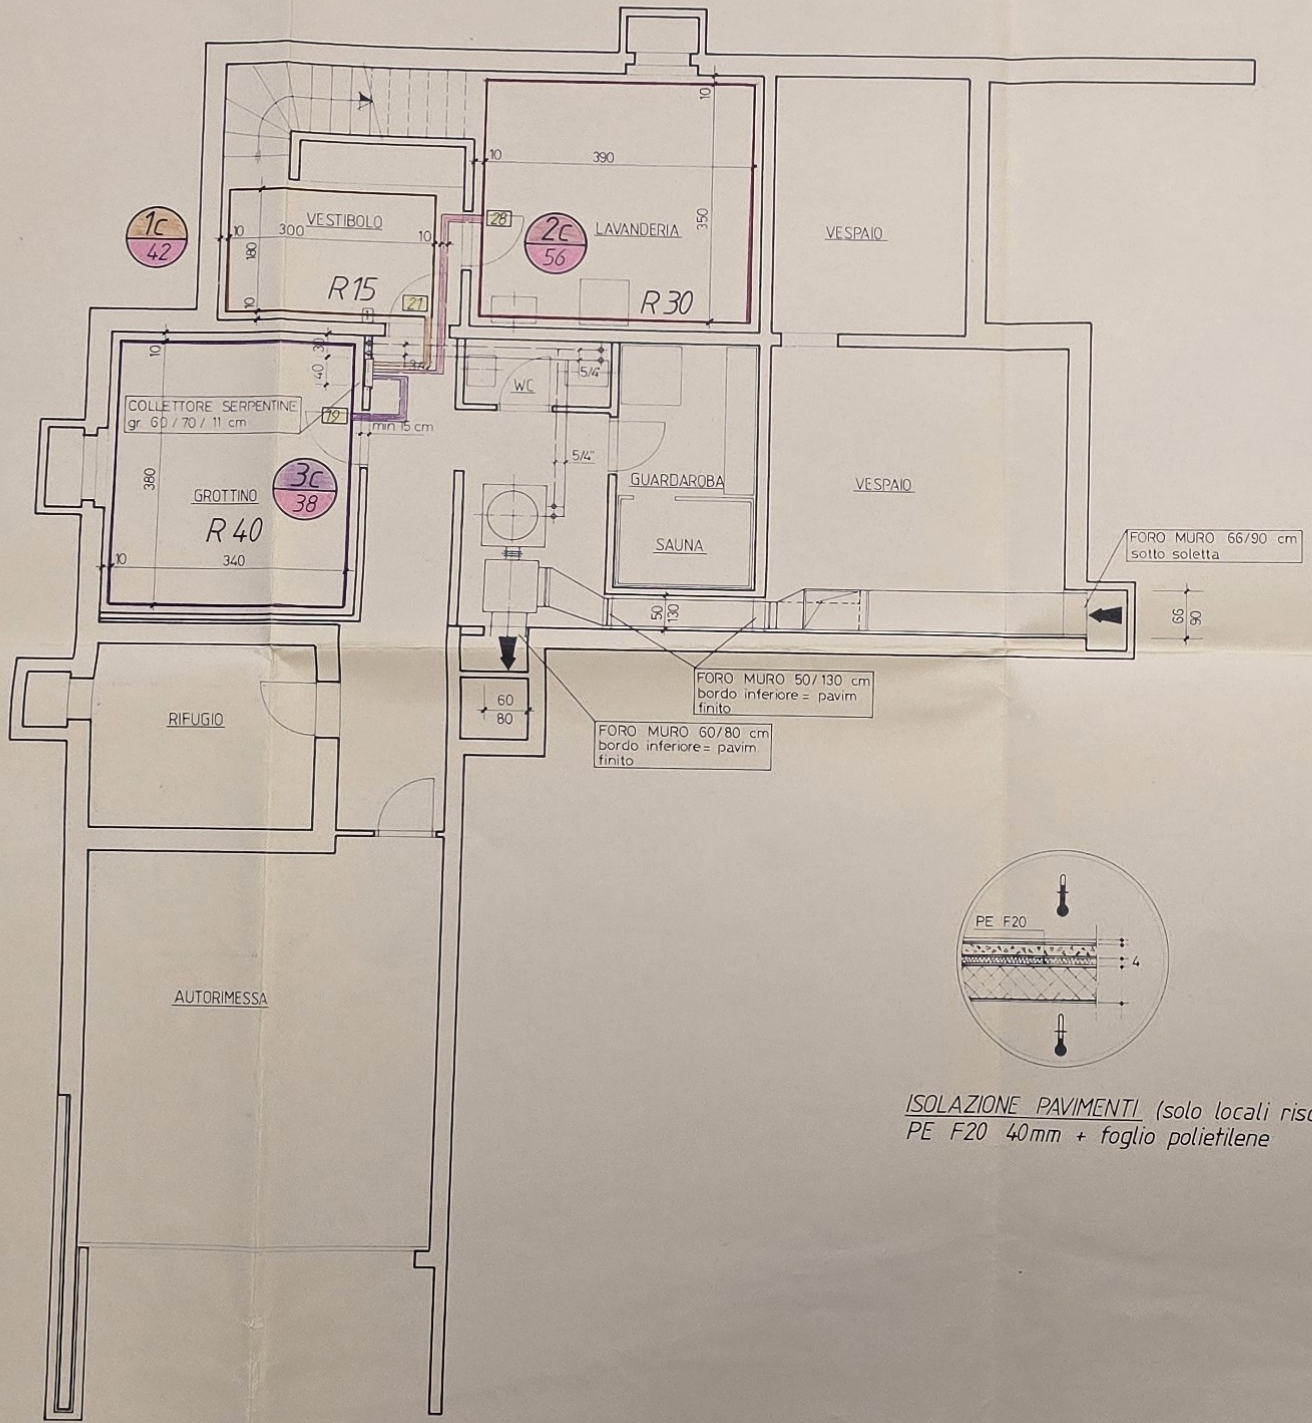


ISOLAZIONE PAVIMENTI (solo locali riscaldati)
PE F20 40mm + foglio polietilene