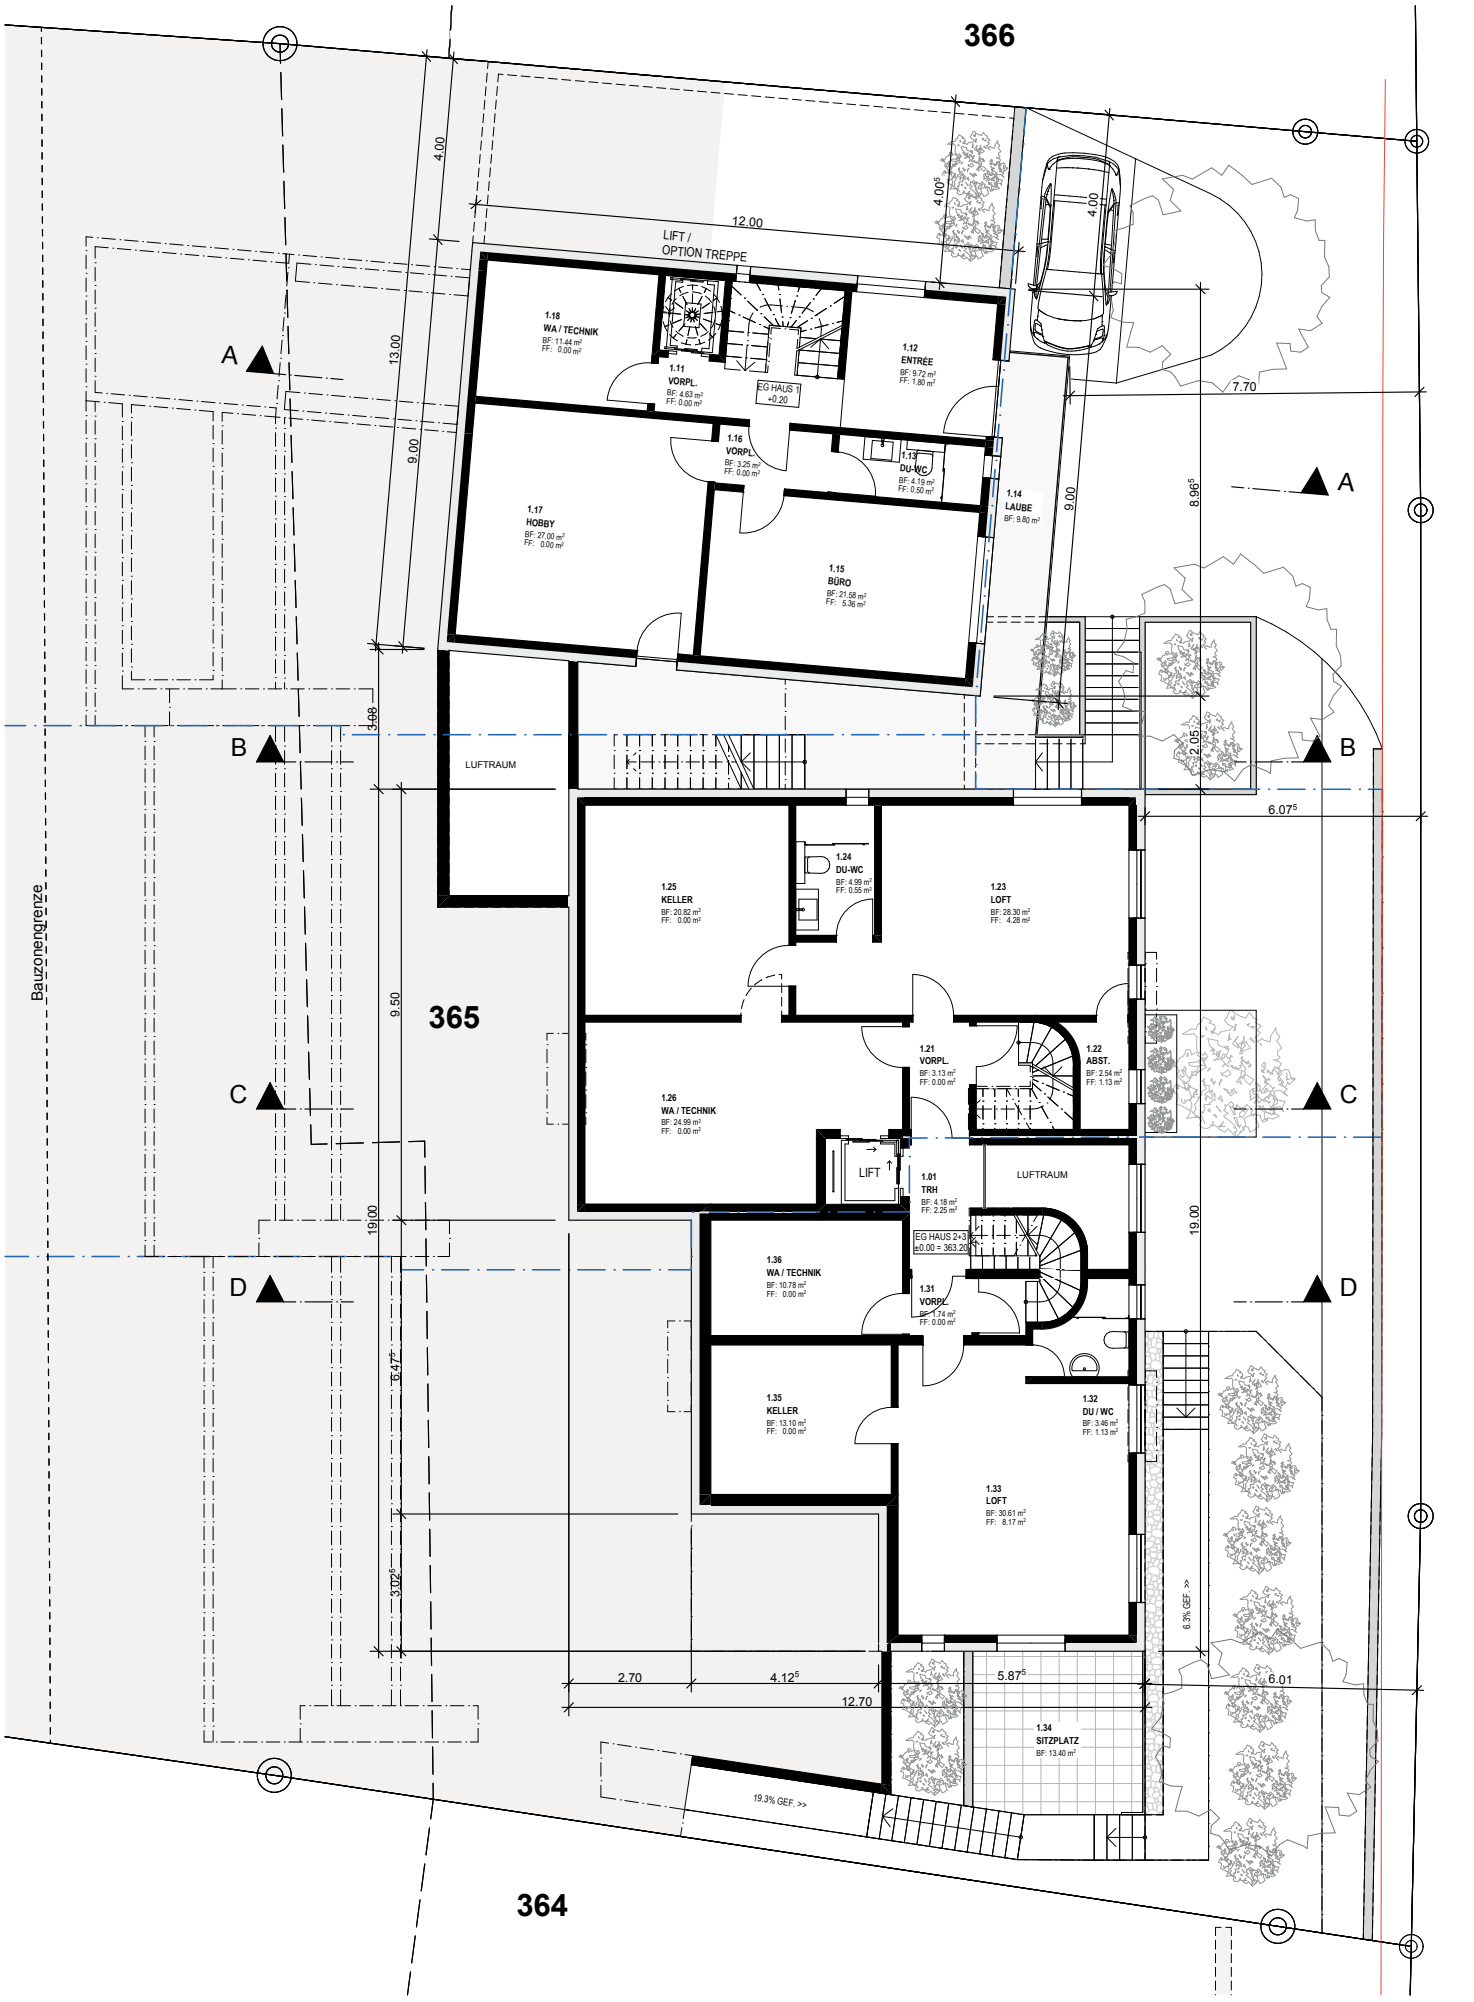


0. GRUNDRISS ERDGESCHOSS 1:100