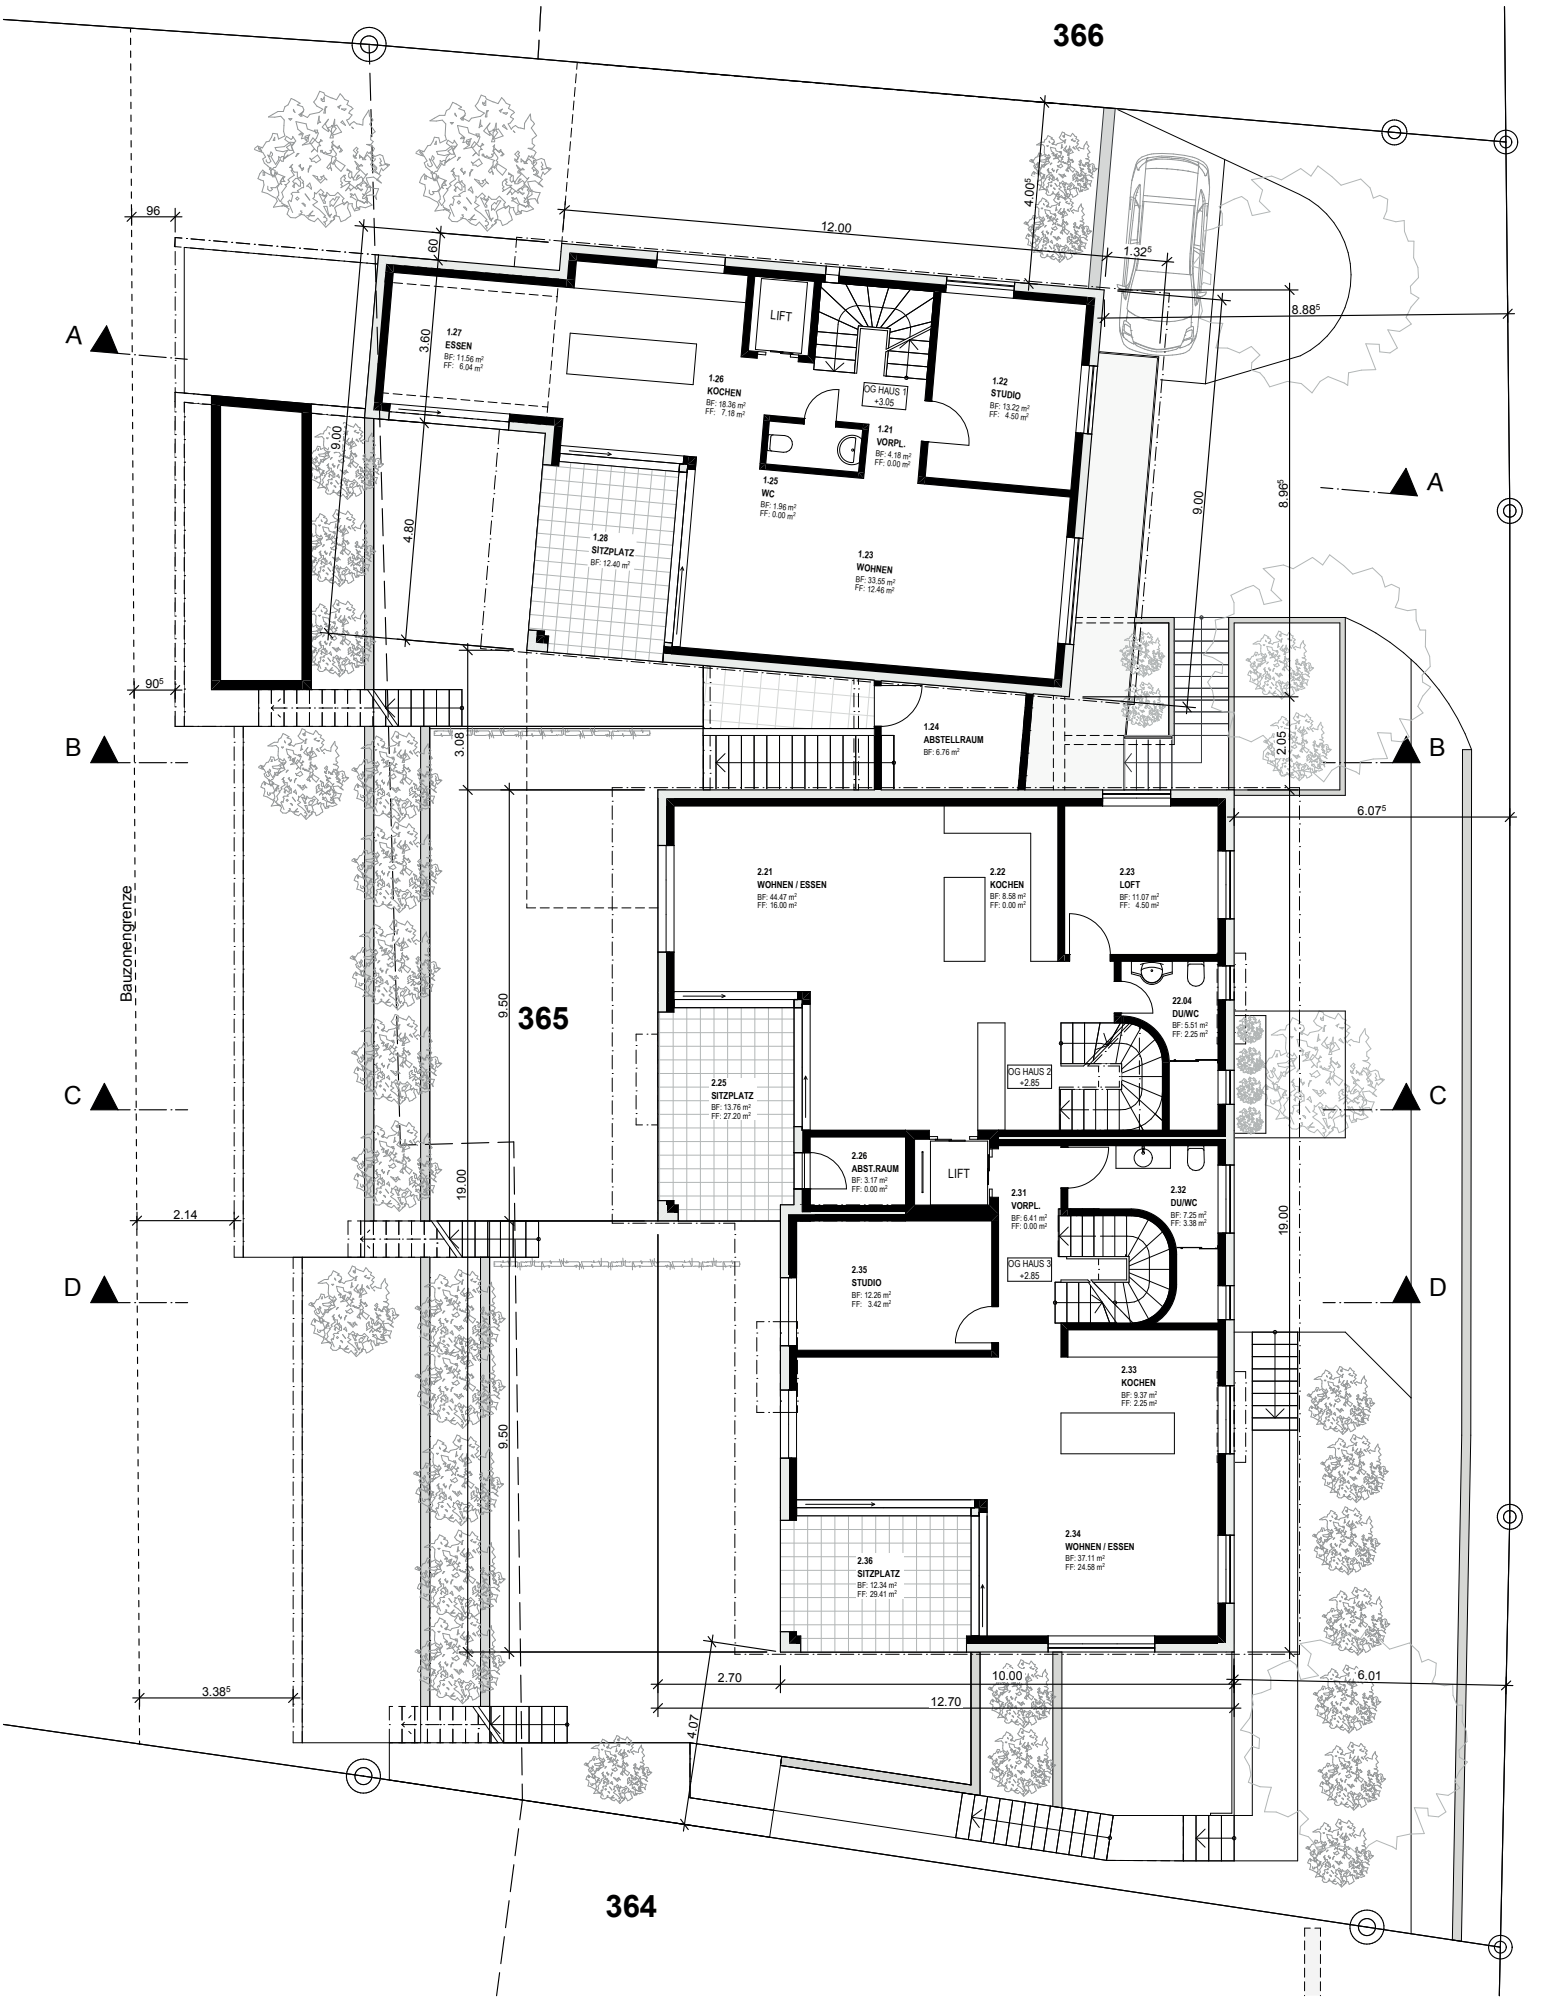


1. GRUNDRISS OBERGESCHOSS 1:100