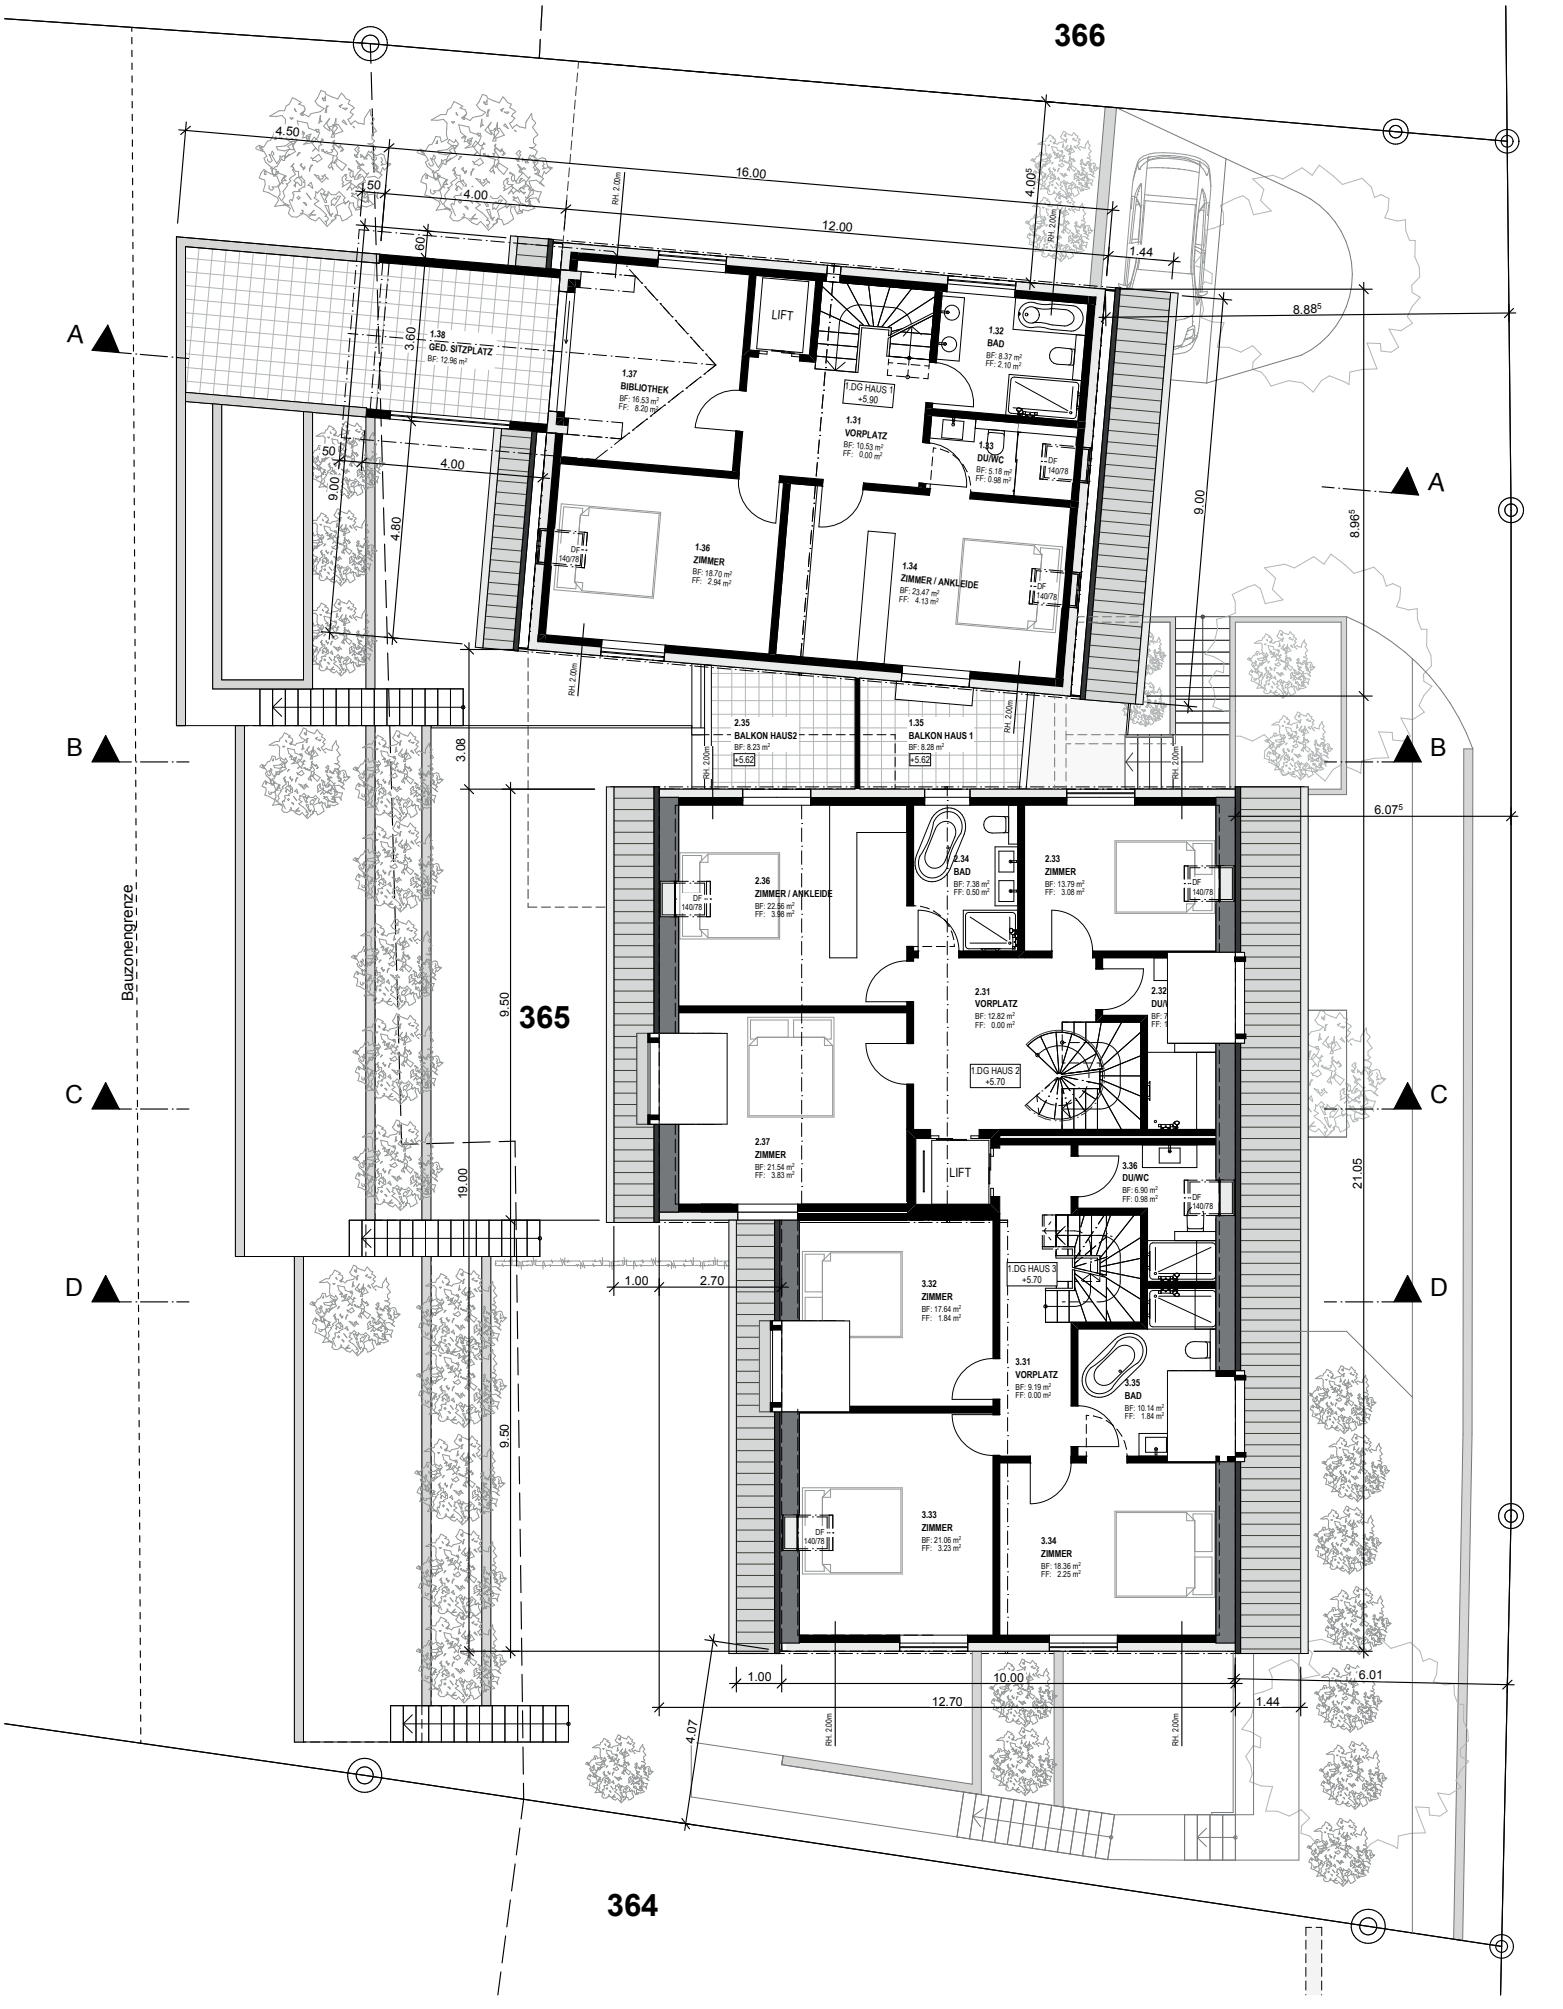


2. GRUNDRISS 1.DACHGESCHOSS 1:100