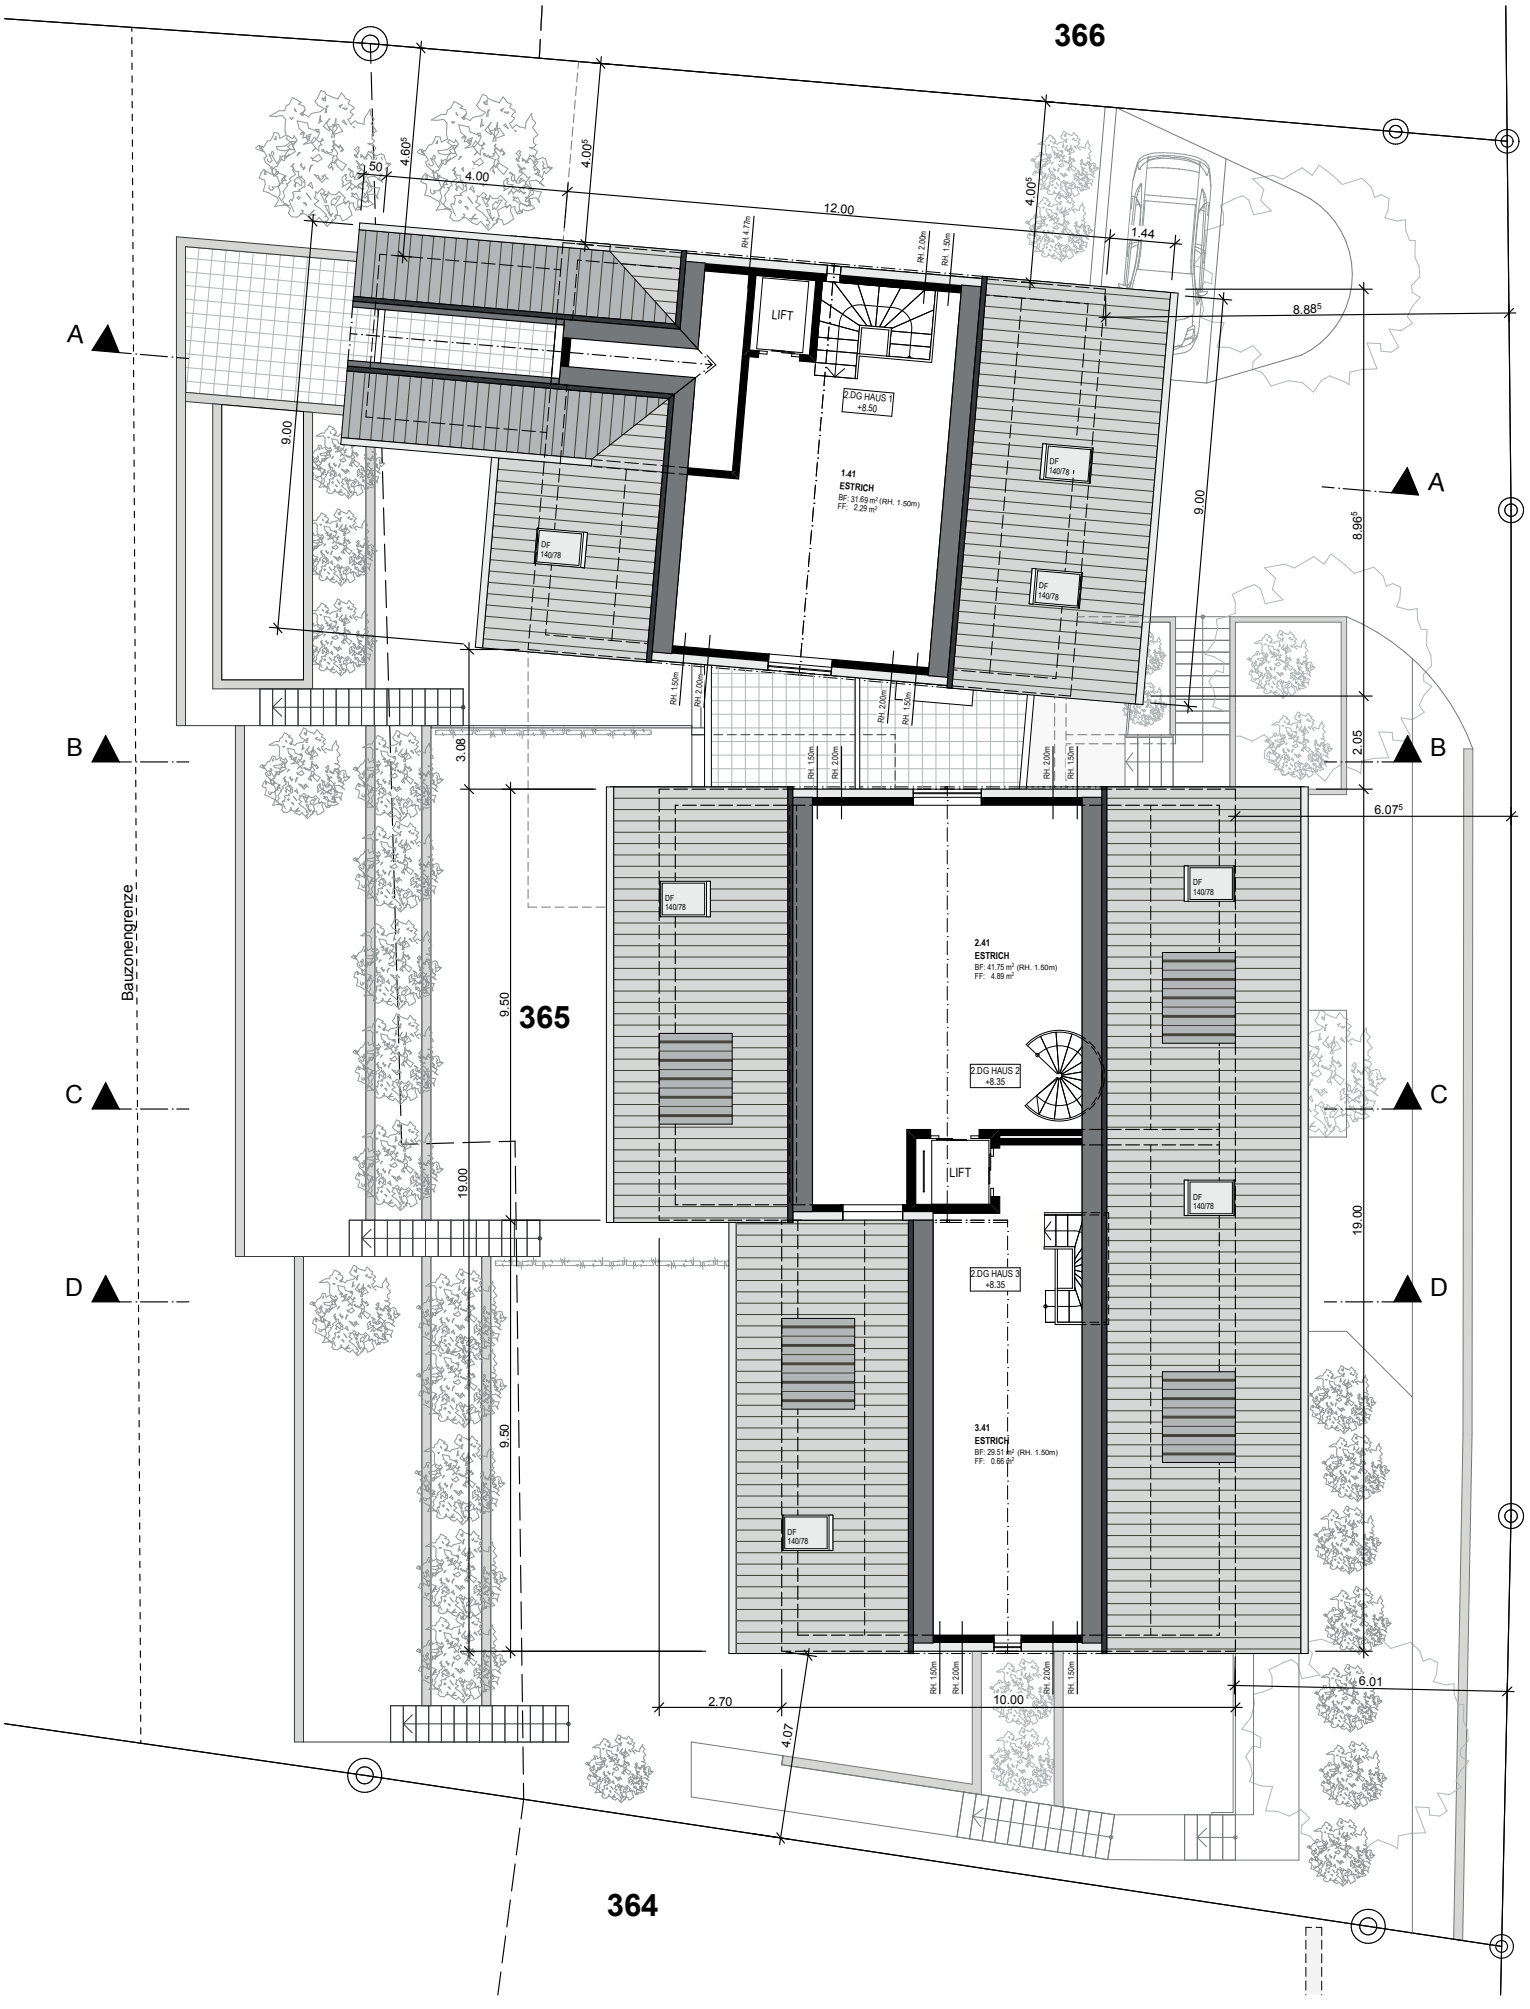


3. GRUNDRISS 2.DACHGESCHOSS 1:100