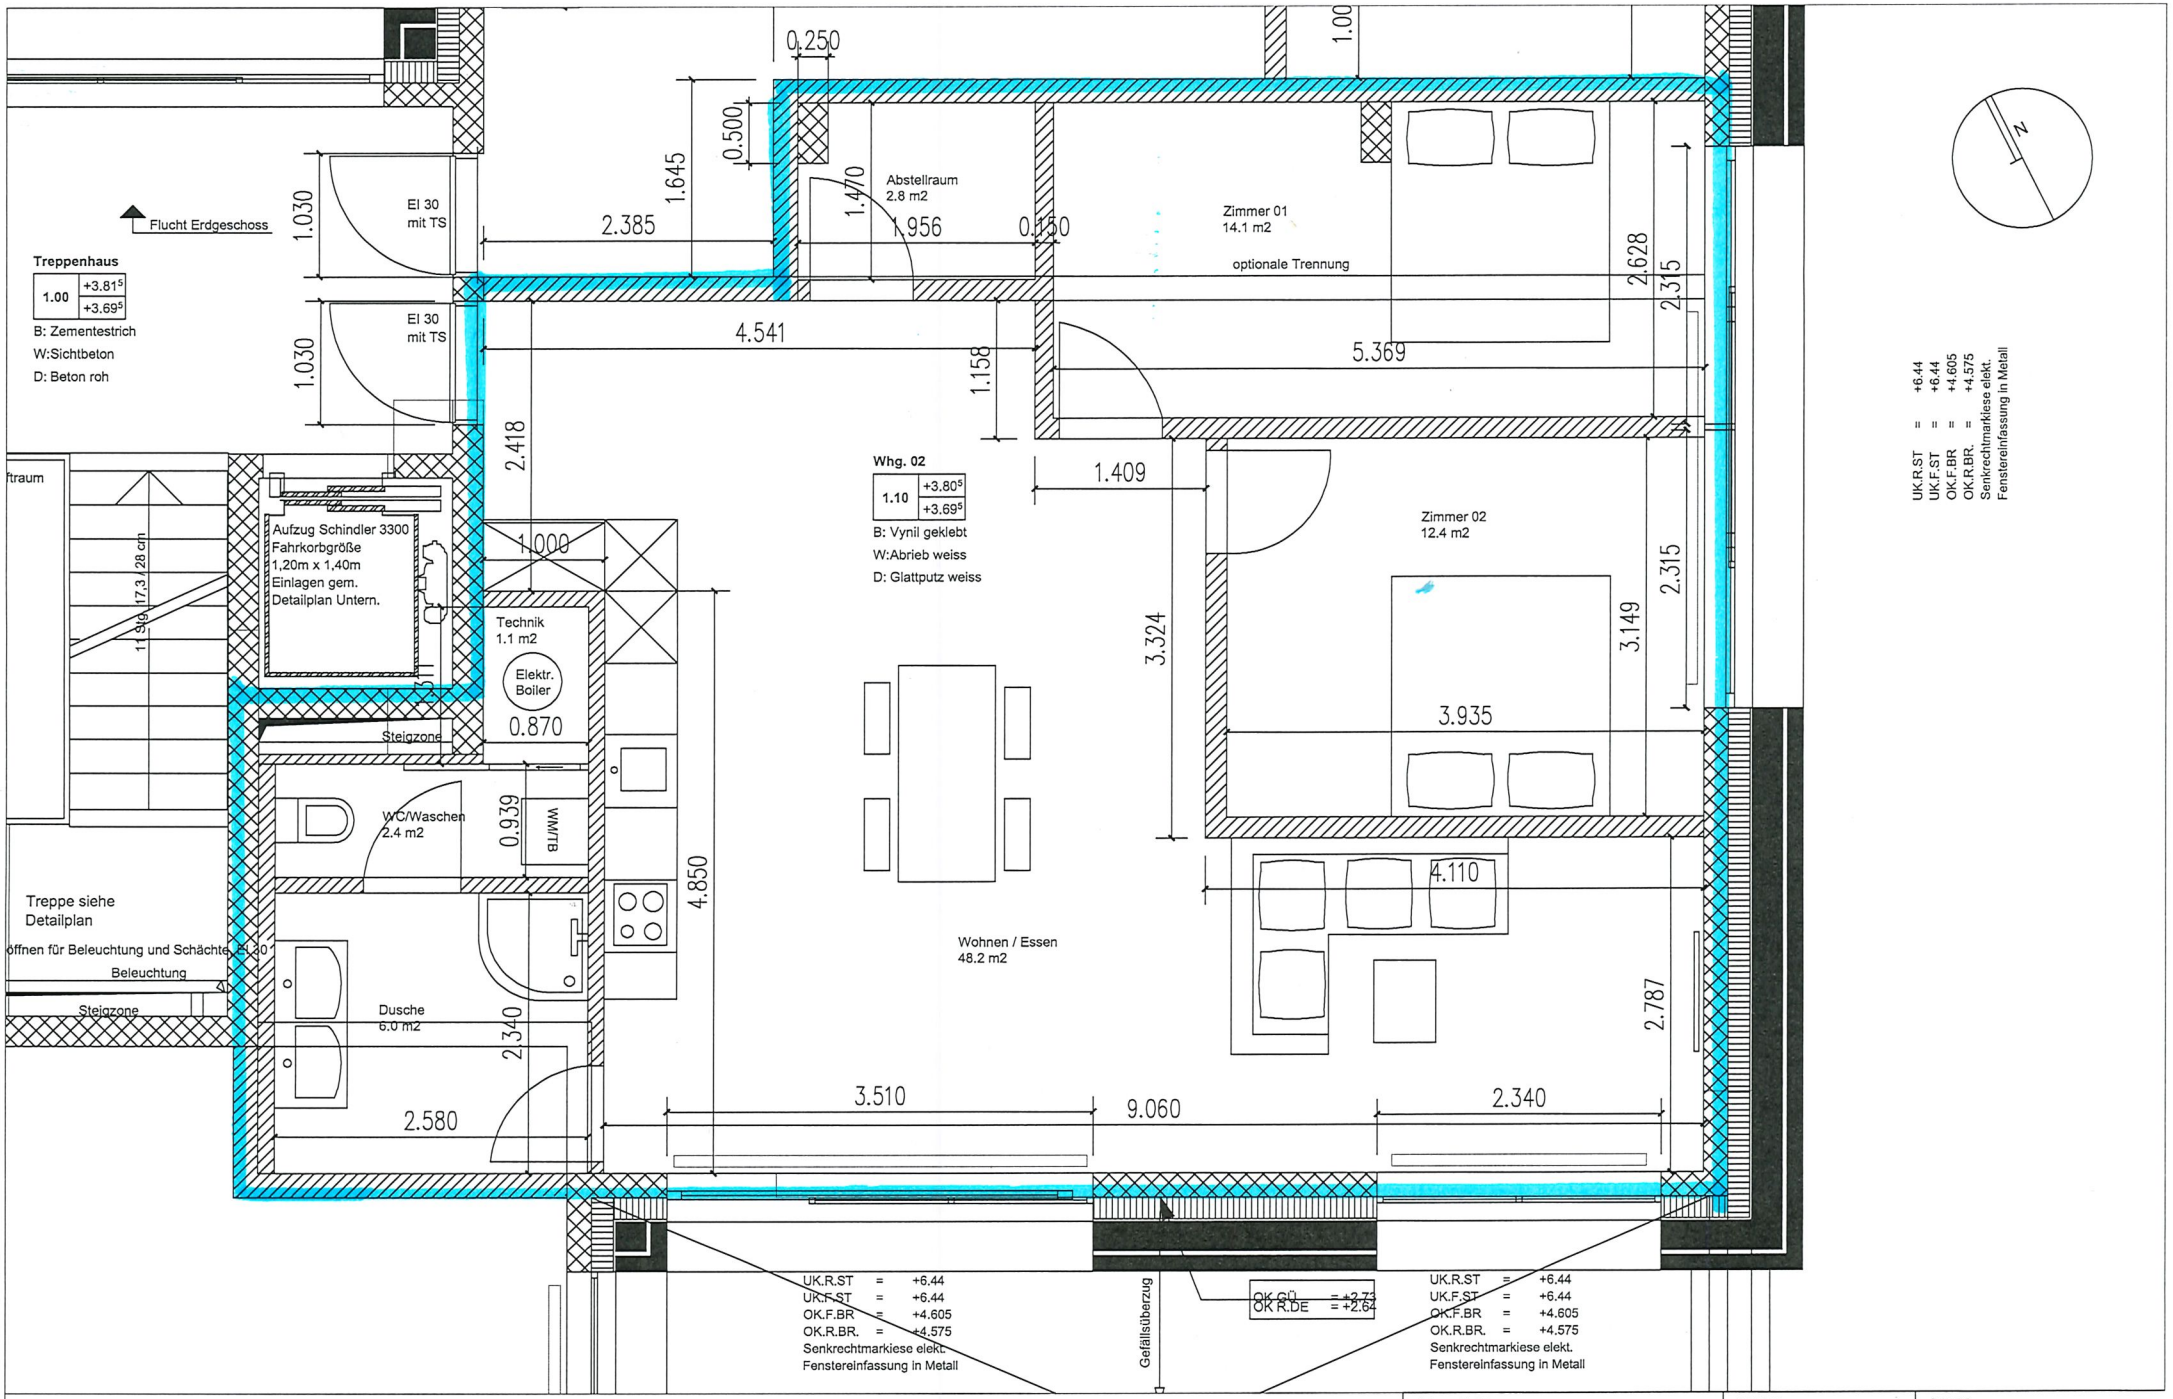


Zeichnungsnr. / Planlist: 031 n Grundriss 1.OG_Whg.01

Bauvorhaben: Umnutzung, Brentgartenstrasse 11, 5634 Merenschwand

Projektverfasser: prosave GmbH, Moosmatt 23, 6005 Arni AG, 056 668 11 11, hallo@prosave.ch

Verwaltung: AZ Immobilien & Verwaltungen GmbH, Moosmatt 23, 6005 Arni AG

Bauherrschaft: Hager Bauer

MST 1:50 | Pl. Gr. A2 | Datum / Zeichner 10.10.2025 Samuel LÜHF