


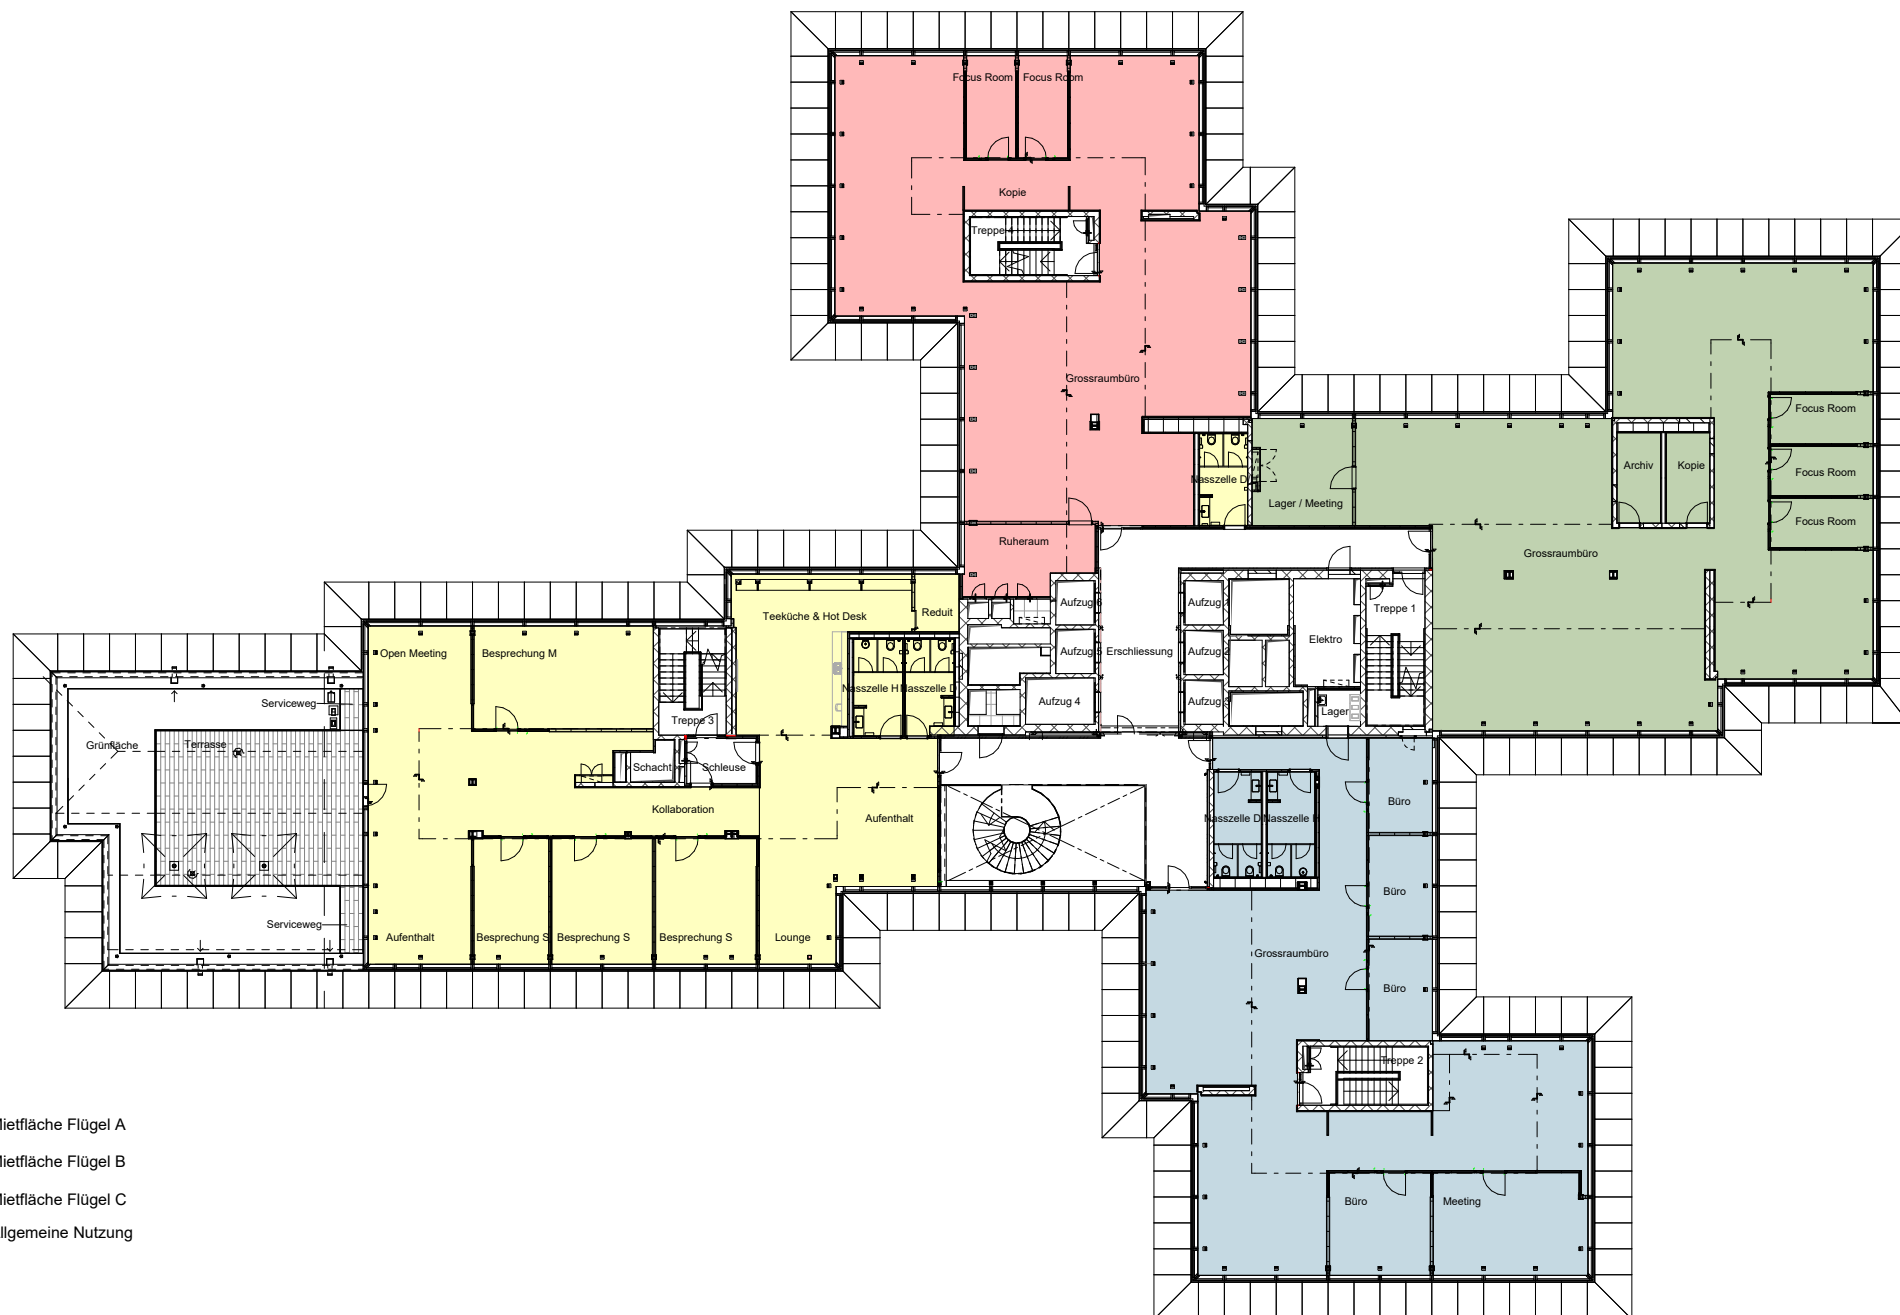

Legende:

- Mietfläche Flügel A
- Mietfläche Flügel B
- Mietfläche Flügel C
- Allgemeine Nutzung