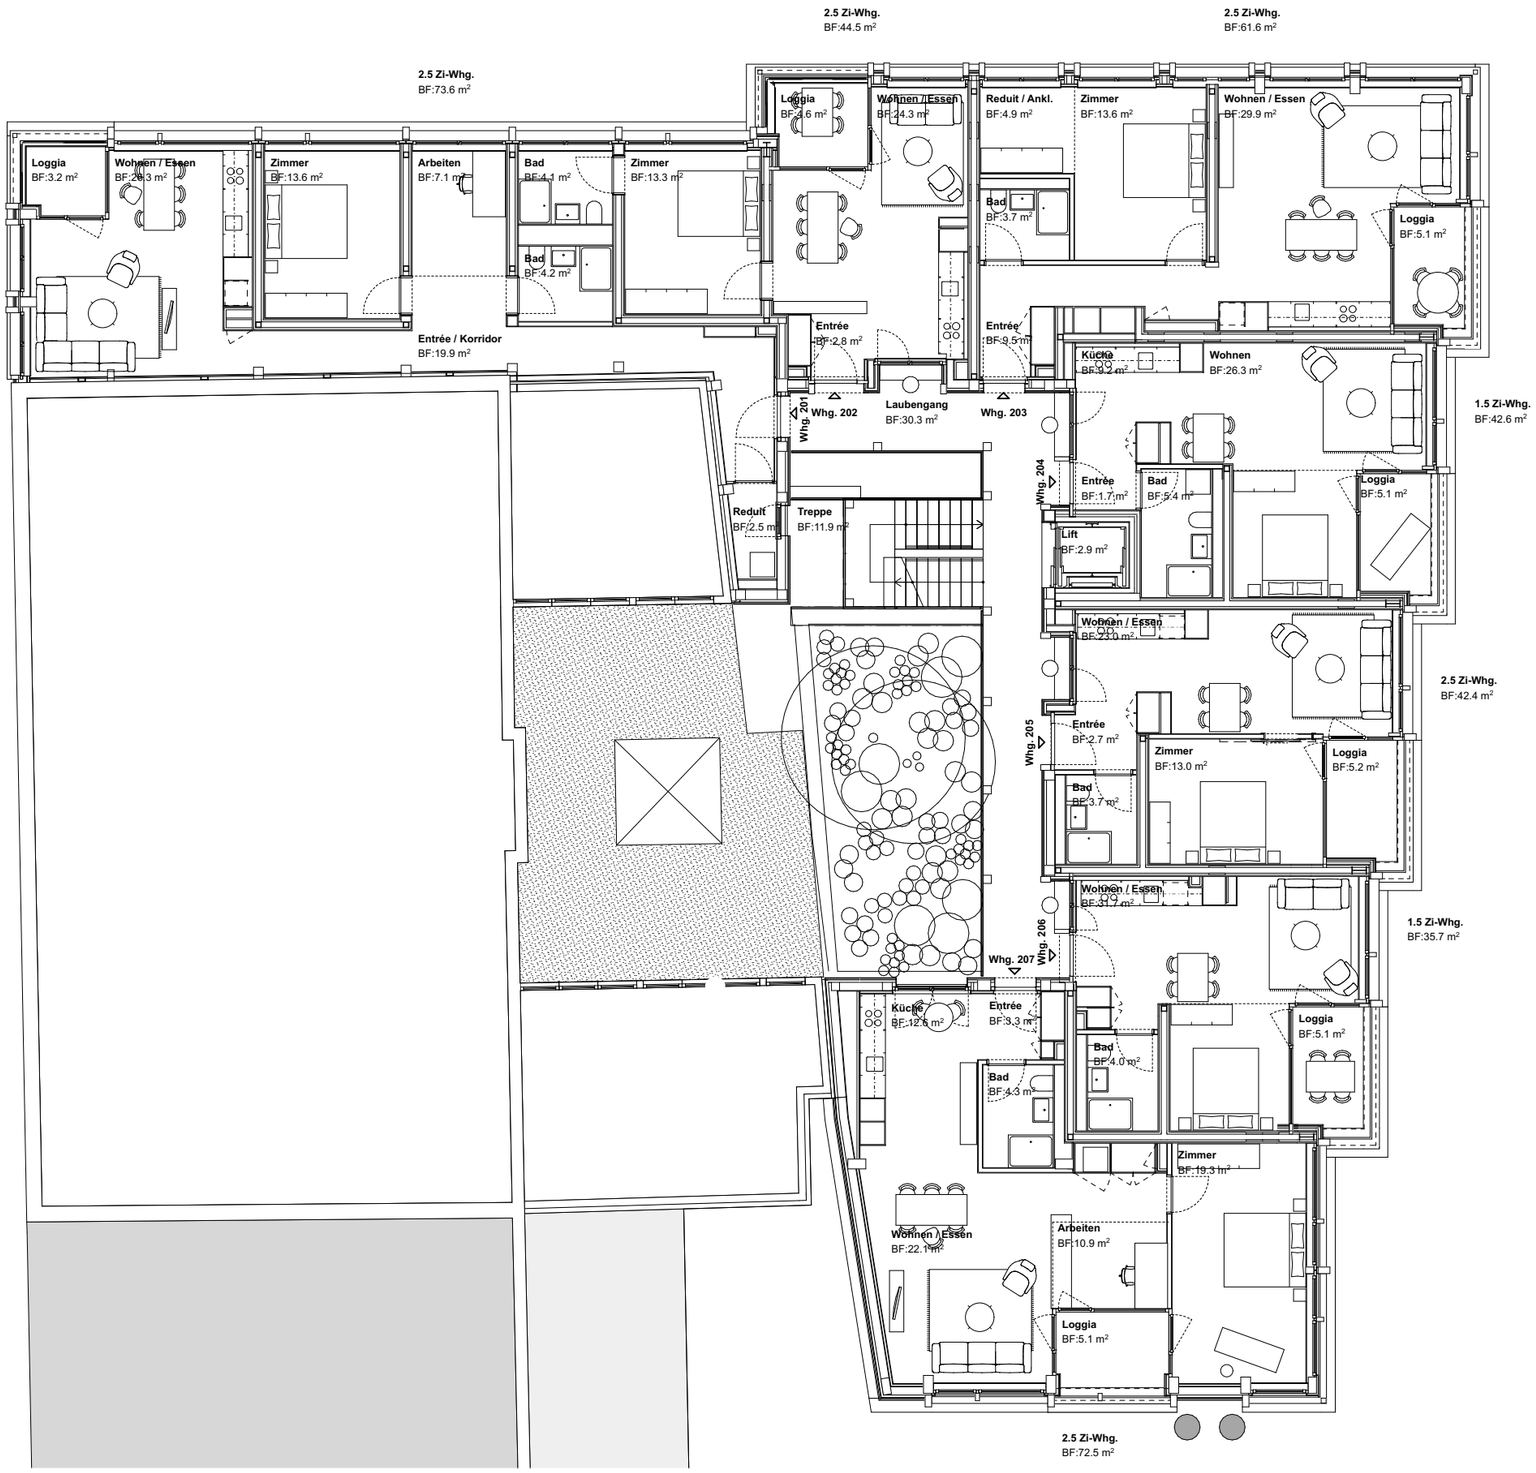

1.0 3.0

+/- 0.00 = 384.10 m.ü.M.

210/	Ersatzneubau Ideal, Kasinostrasse 13, 5000 Aarau	M 1:150	A3 29.7/42
	Senda Immobilien AG, Hasenbüelweg 20, 6300 Zug	21.07.26	KW/ JS/ FK
Vermietung	2. Obergeschoss	Rev. :	
Peter Moor	Architekten ETH/SIA | GmbH | Schwingerstrasse 5 | 8006 Zürich | T 044/3505161 | www.petermoor.ch		