


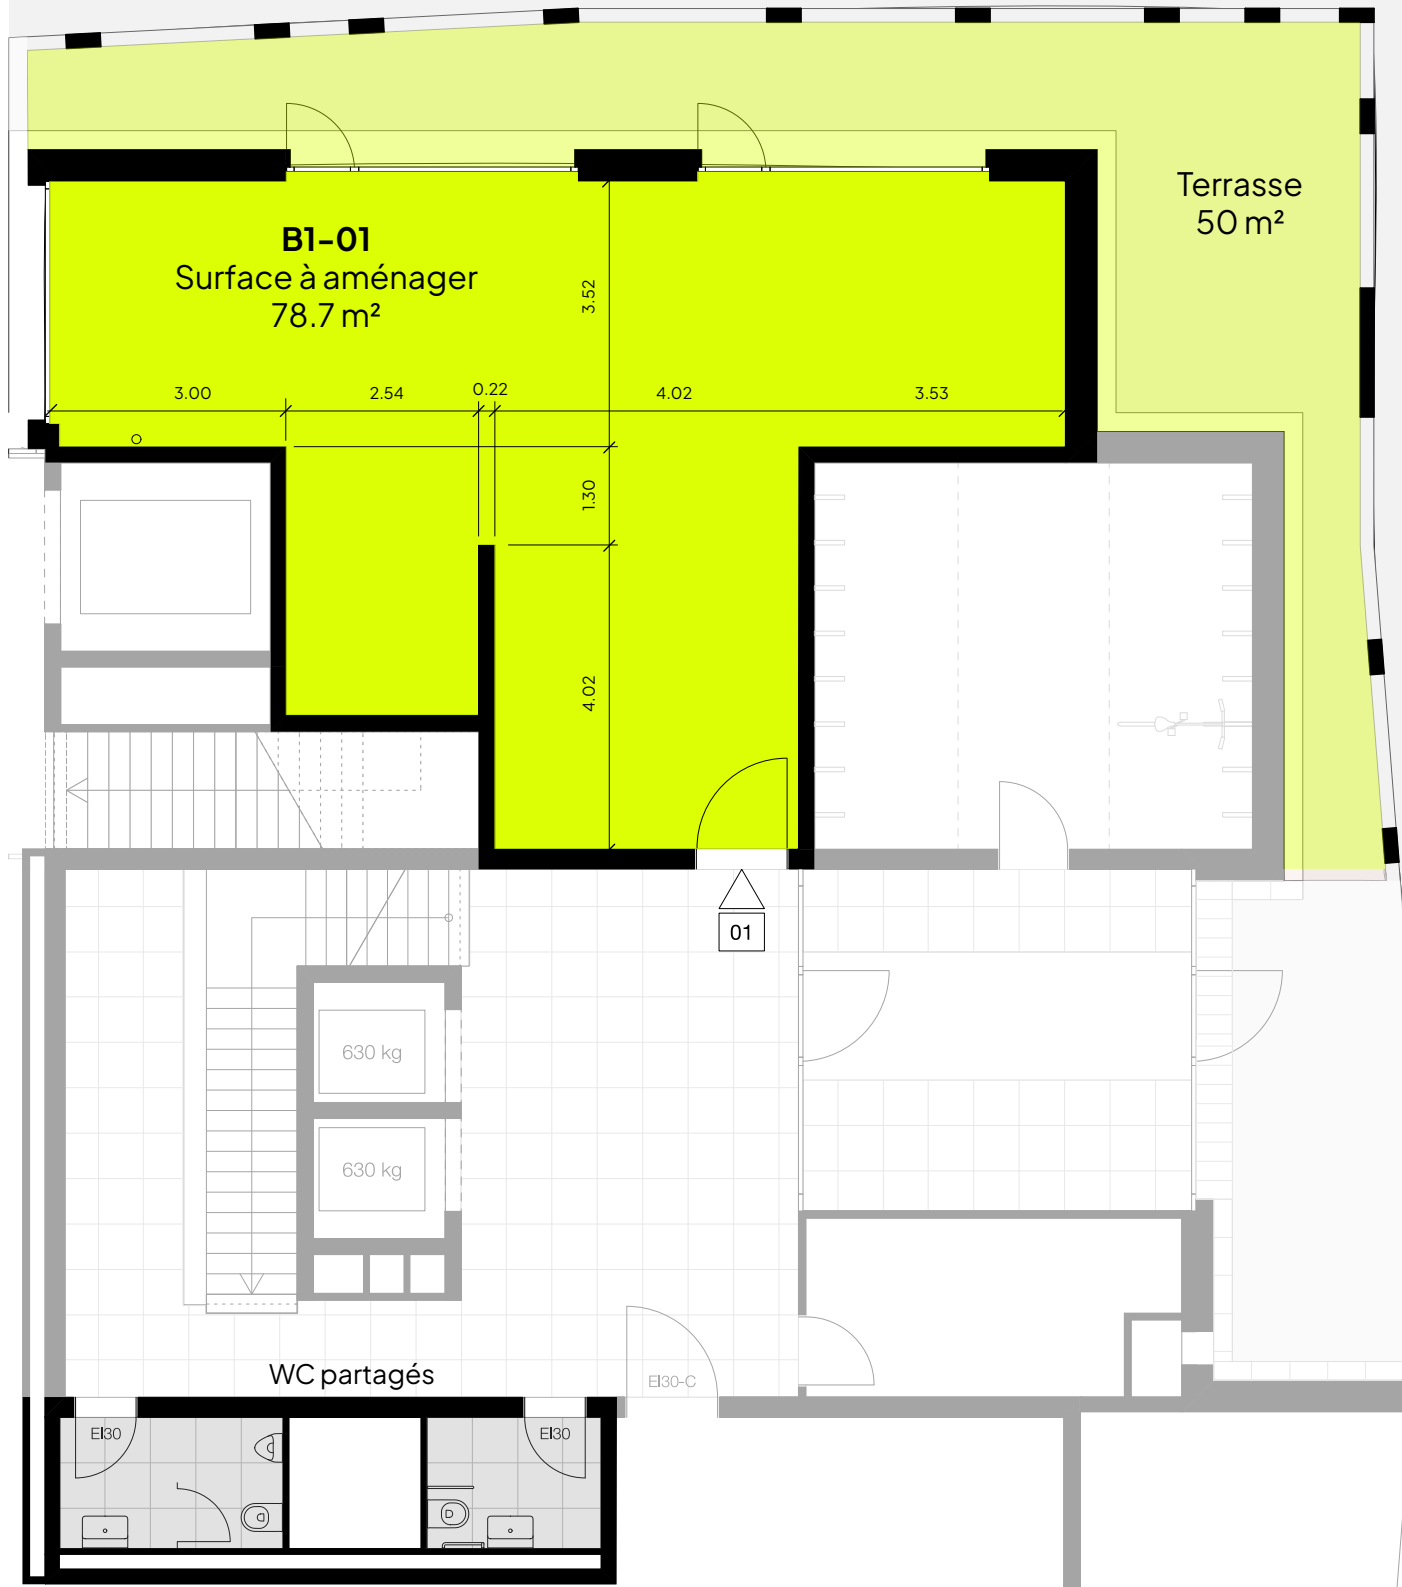

**La Gotta**  
BELFAUX

Quartier La Gotta  
Route de Lossy  
1782 Belfaux

Adresse

Route de Lossy 20  
Surface d'activité B1 - 01  
Exemple d'aménagement

Objet

Surface nette  
habitable [m²]


Surface  
externe [m²]

B1-01

78.7

50.0

L'aménagement est illustratif; une étude et une demande d'autorisation complémentaire demeurent nécessaire.

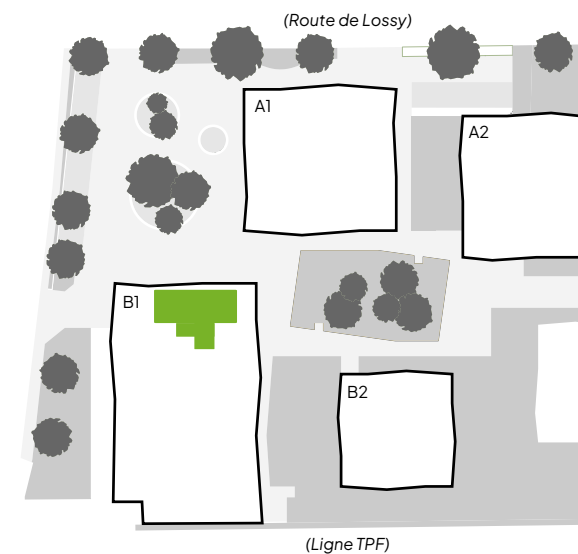

Ce plan n'est pas un document  
contractuel, toute modification  
demeure réservée.

Échelle: 1:100


0 1 2 3m



**W E C K**  
**A E B Y**

Weck, Aeby & Cie SA  
Av. de la Gare 12  
Case postale 640  
1701 Fribourg

T. 026 347 30 40  
location@weck-aeby.ch

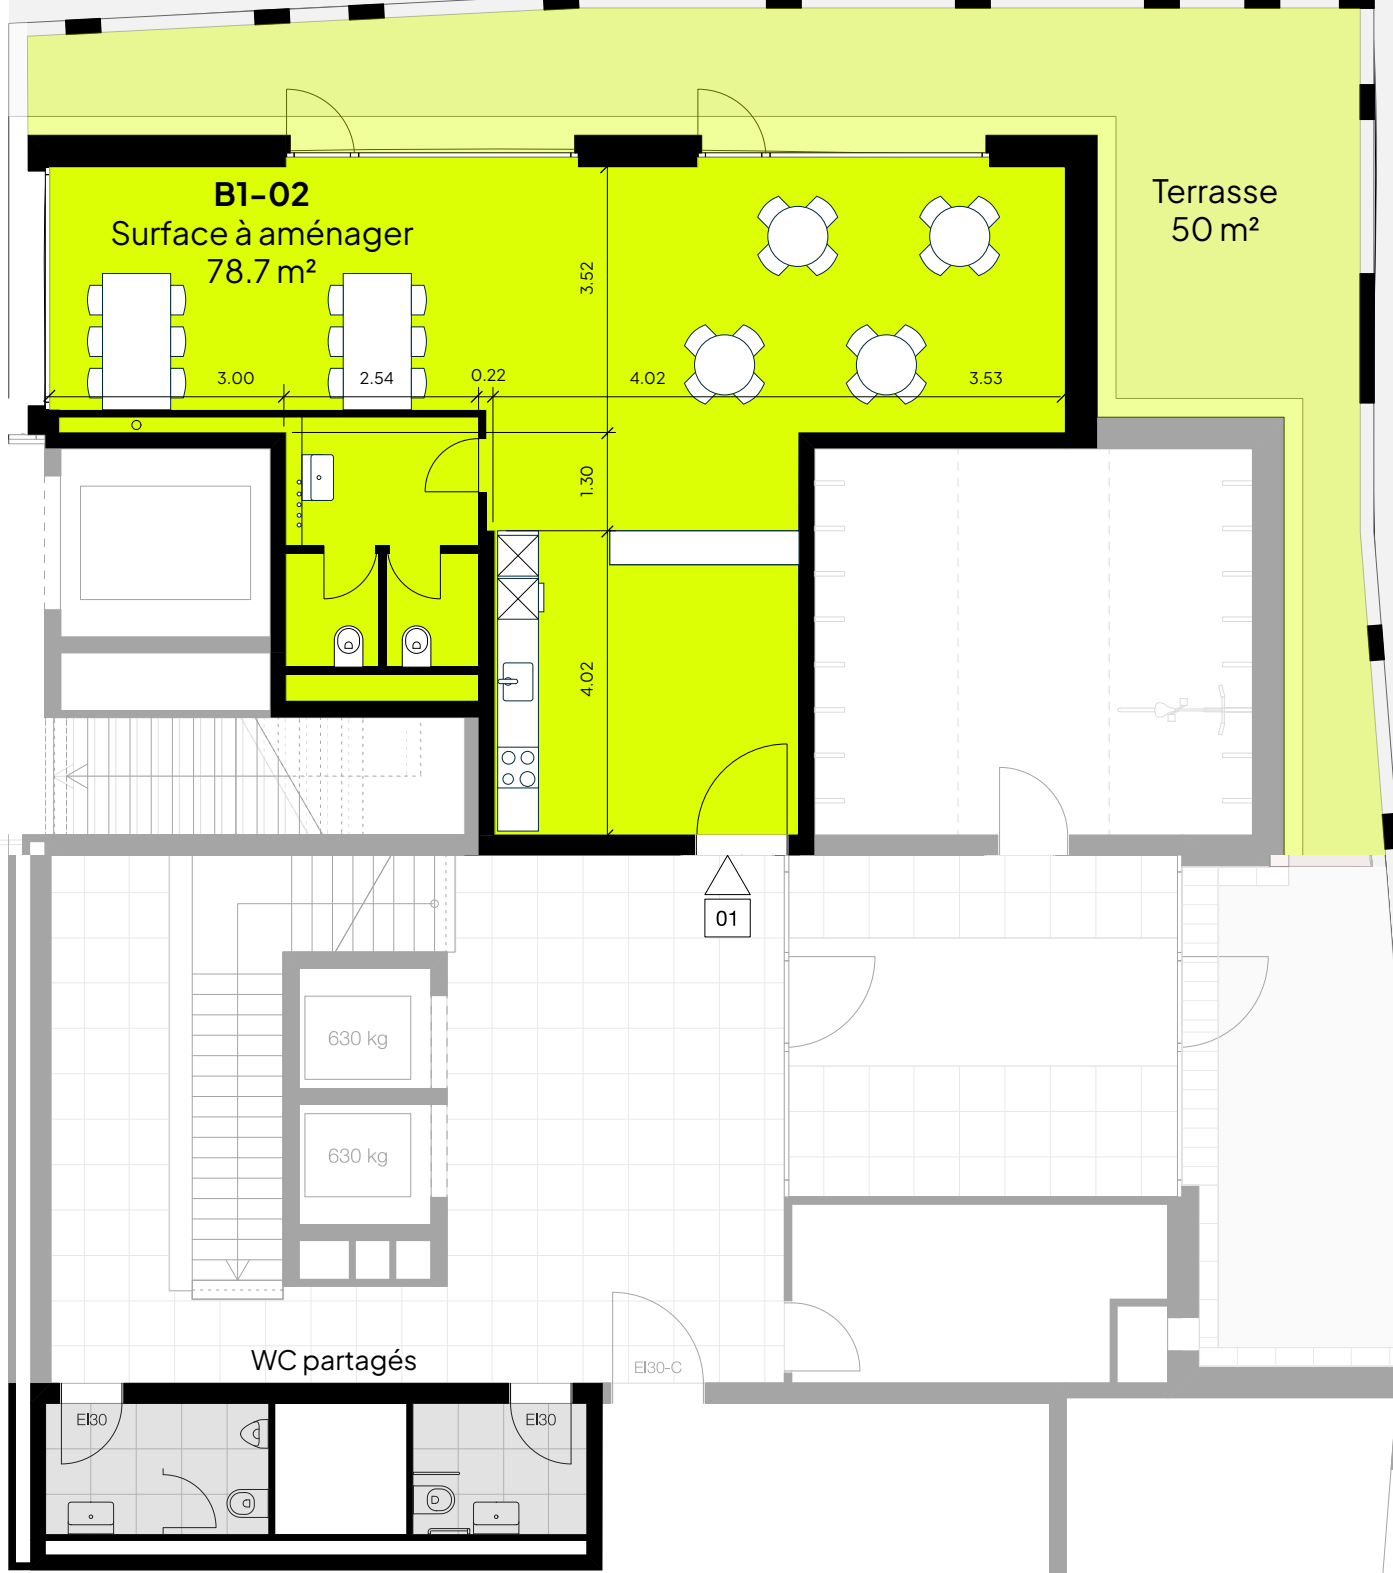

**La Gotta**  
BELFAUX

**Quartier La Gotta**  
Route de Lossy  
1782 Belfaux

Adresse

**Route de Lossy 20**  
**Surface d'activité B1 - 01**  
**Exemple d'aménagement**

Objet

Surface nette  
habitable [m²]


Surface  
externe [m²]

**B1-01**

**78.7**

**50.0**

L'aménagement est illustratif; une étude et une demande d'autorisation complémentaire demeurent nécessaire.

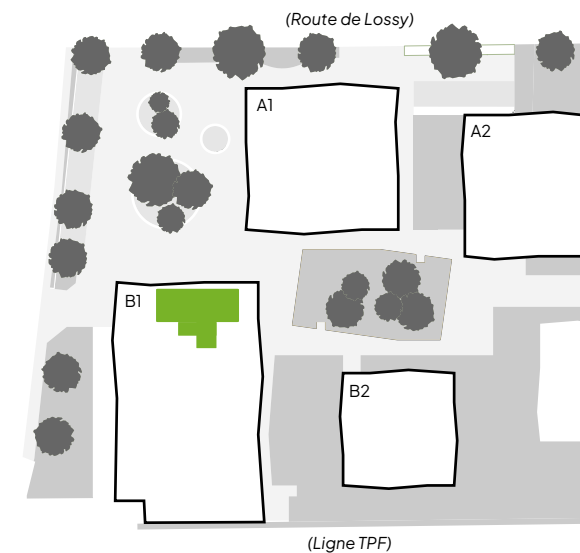

Ce plan n'est pas un document  
contractuel, toute modification  
demeure réservée.

Échelle: 1:100

0 1 2 3m



**W E C K**  
**A E B Y**

Weck, Aeby & Cie SA  
Av. de la Gare 12  
Case postale 640  
1701 Fribourg

T. 026 347 30 40  
location@weck-aeby.ch