




Wohnfläche: 73.25 m²
Aussenraum: 8.25 m²
Keller: 3.38 m²

Raumhöhe: 2.51 m²

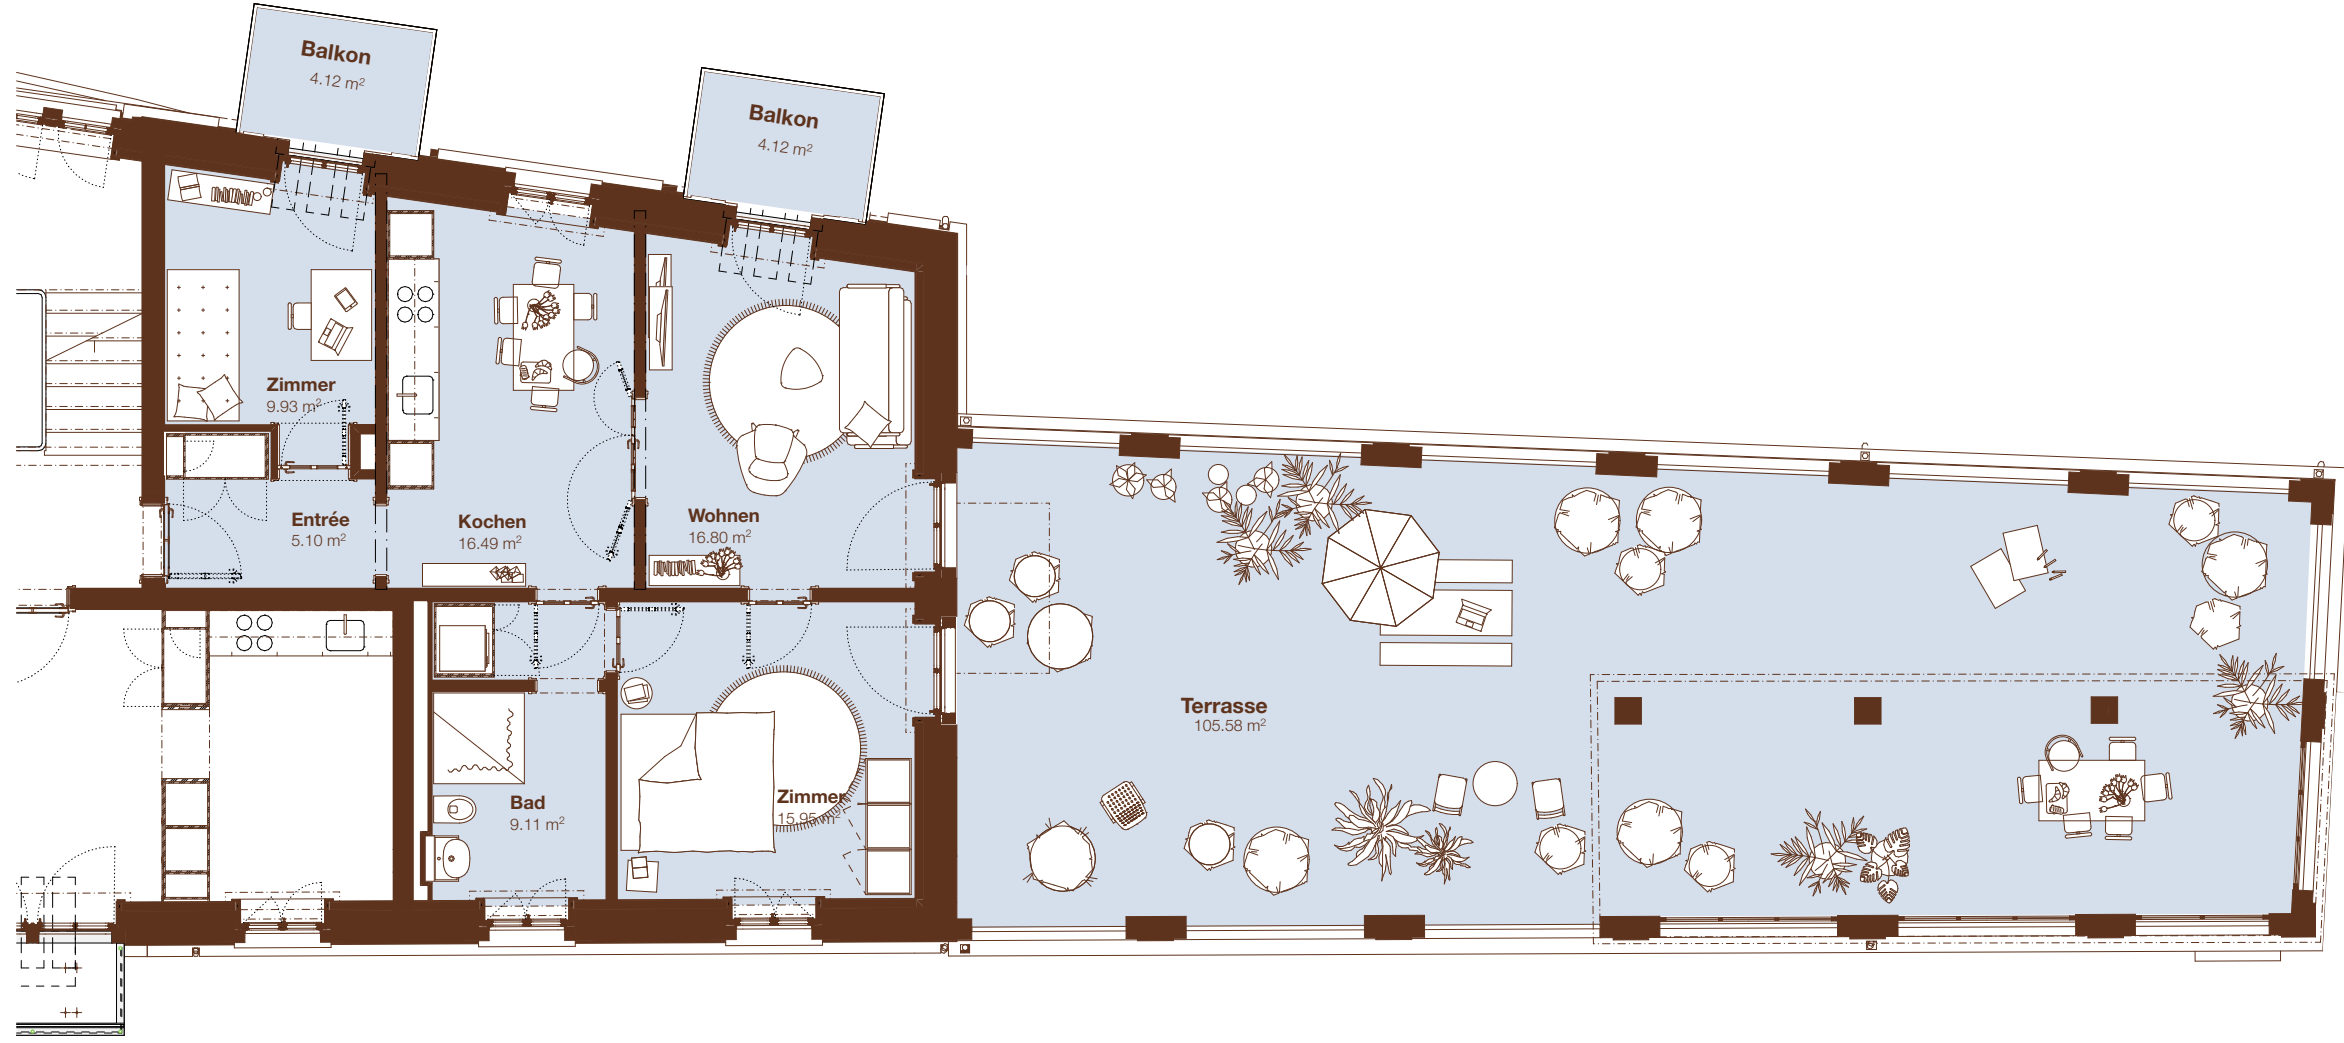

1.OG - Wohnung 102 - 3.5 Zimmer

Umbau und Sanierung Rosenau
Umbau und Sanierung Rosenau
Badstrasse 5, 5408 Ennetbaden

±0.00 = 354.01 m.ü.M. = OK FB Erdgeschoss

Plangrösse: A3

Baumberger & Stegmeier AG

Weststrasse 70, 8003 Zürich
Telefon 043 500 54 00
info@baumbergerstegmeier.ch

Masstab: 1:100, 1:500

Stiftung Rosenau
c/o Dr. Jodok Wicki
Sonnenbergstrasse 27
5408 Ennetbaden

Datum: 18.06.2
5