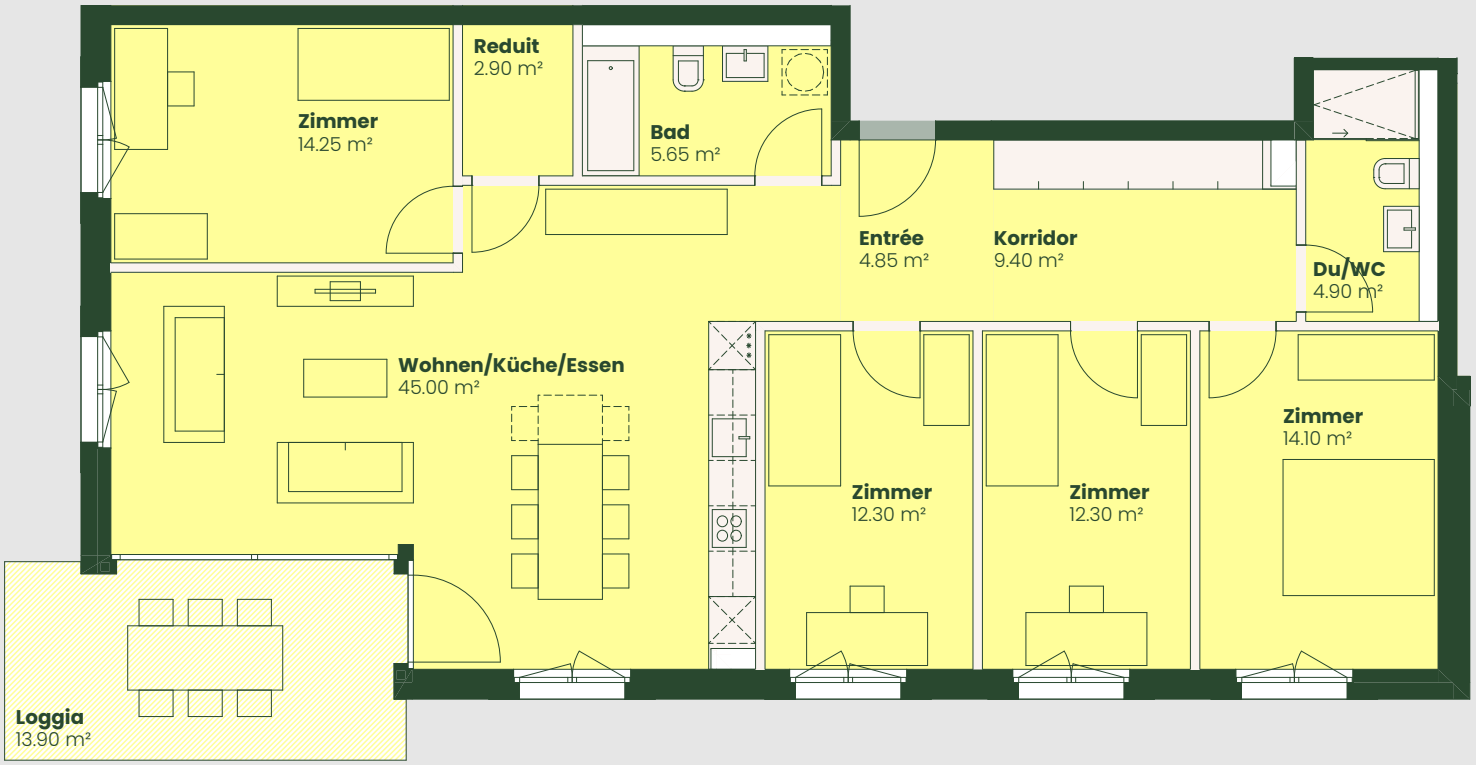


5-1/2 Zi | Whg. 521

HNF	122.75 m²
NNF	2.90 m²
	125.65 m²
ANF	13.90 m²

0 1 2.5 5 m

1 : 100