


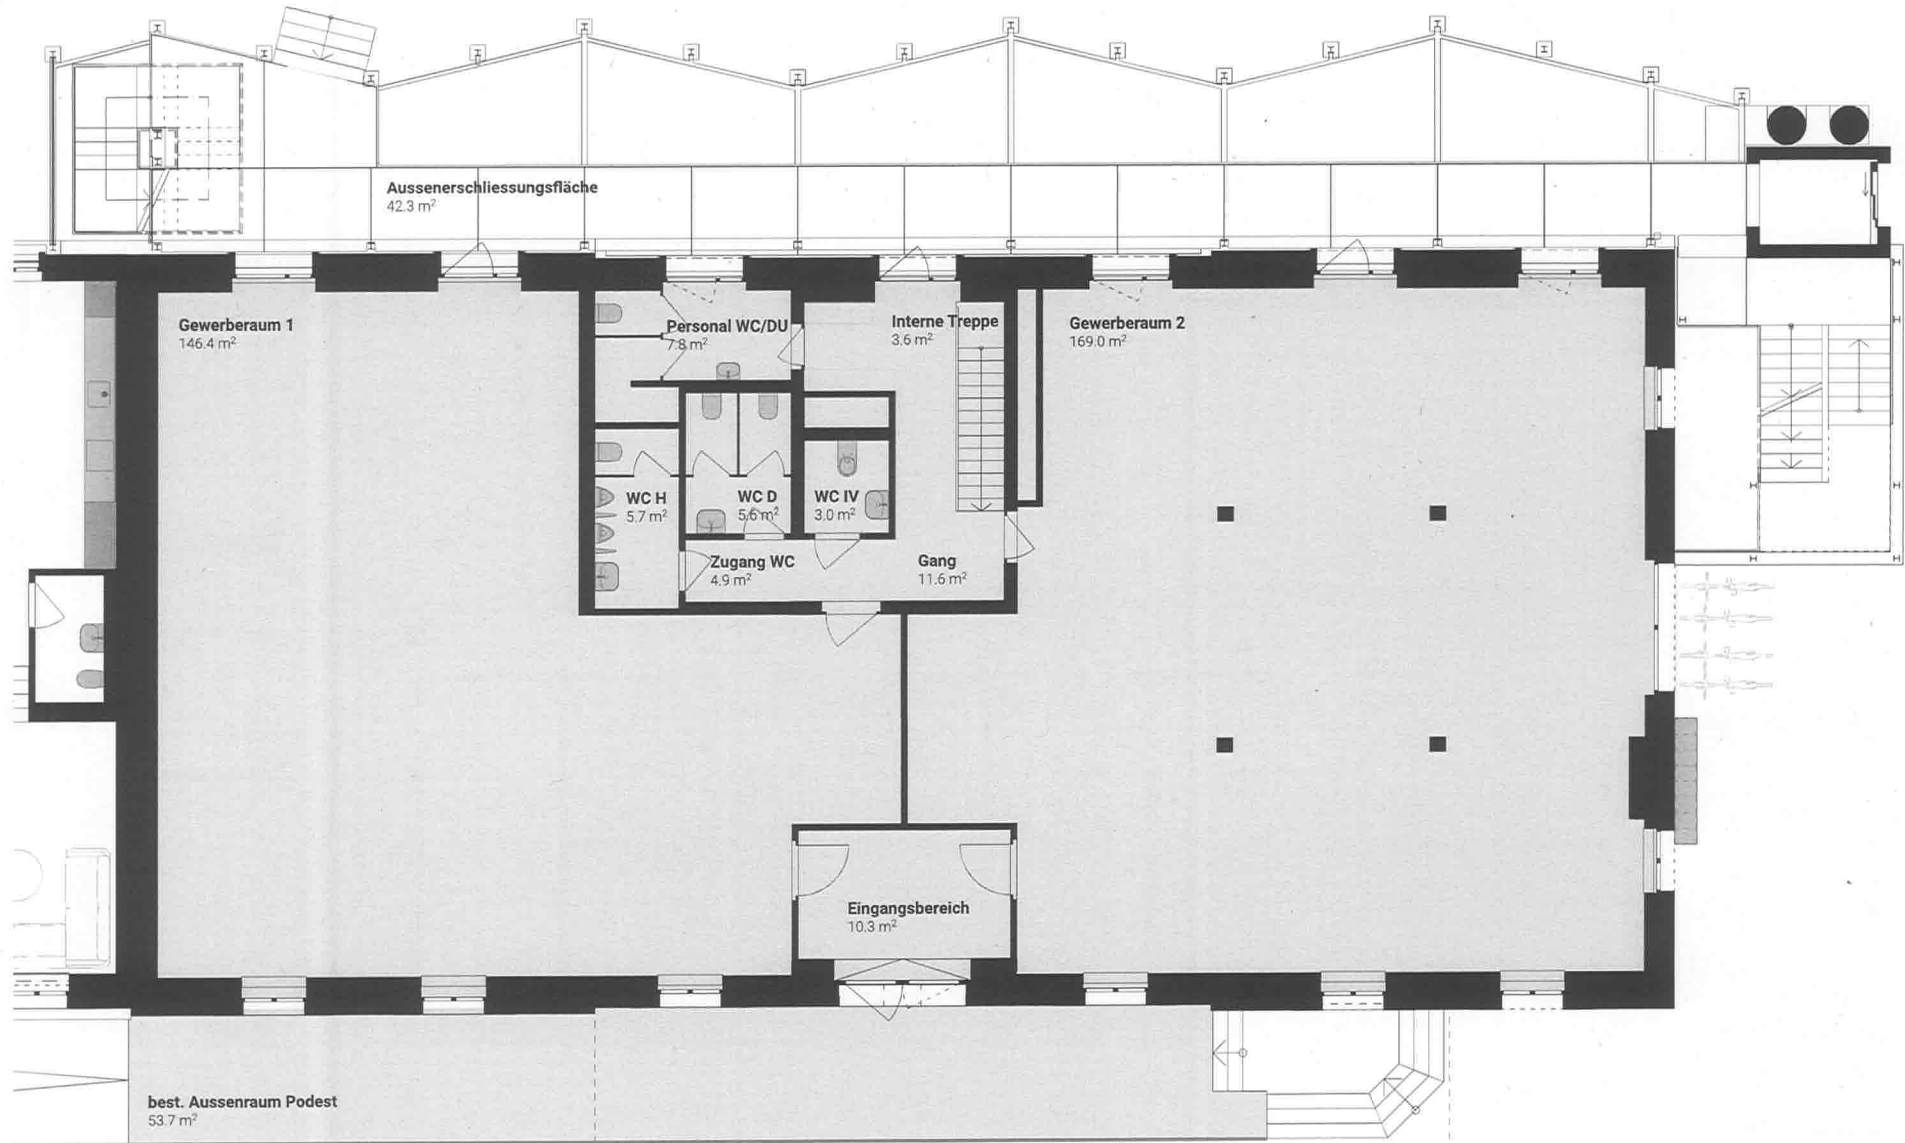

Gewerbe B2		
Gewerbe Gesamtfläche (EG)		315.4 m²
Gewerbe 1	146.4 m²	
Gewerbe 2	169.0 m²	
Nebenräume/Erschliessung (UG/EG)		65.8 m²
Lager Gesamtfläche (UG)		32.3 m²
Lager 1	20.5 m²	
Lager 2	11.8 m²	
Summe Gewerbefläche		413.5 m²
Aussenraum Gesamtfläche		53.7 m²