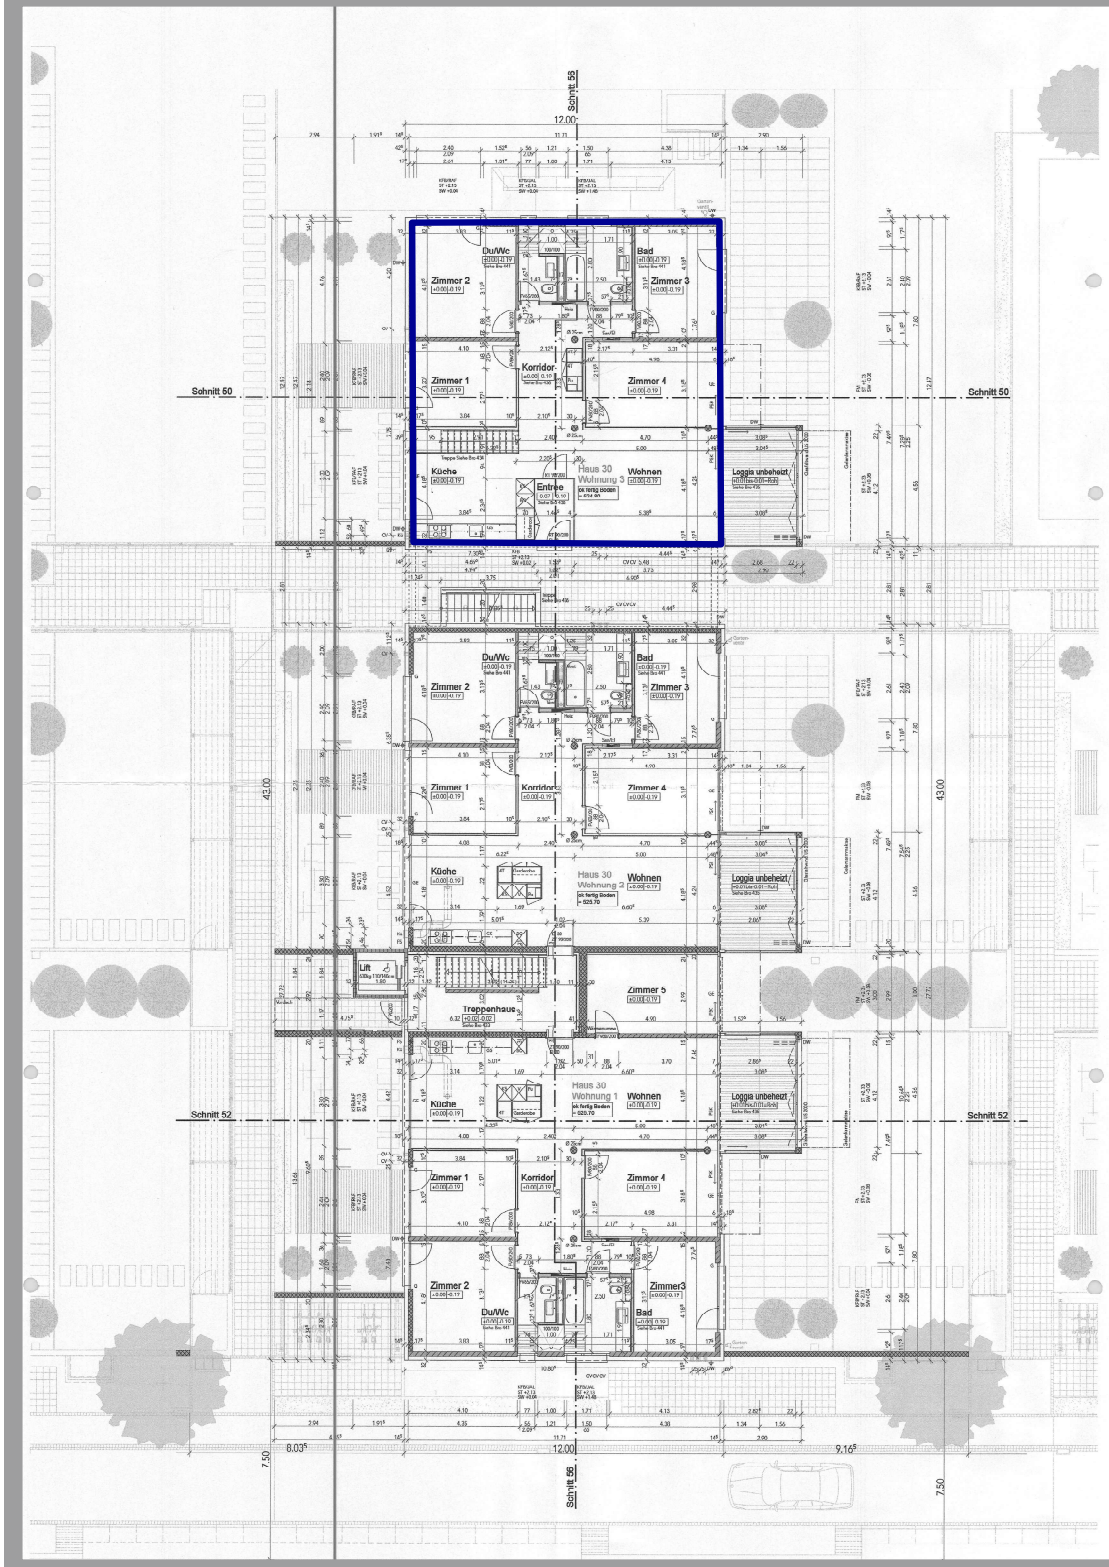


r + st
ramseier und stucki

Ramseier und Stucki
Architekten AG
Thunstrasse 57
CH-3074 Muri b. Bern

T 031 950 45 45
F 031 950 45 46
info@r-st.ch
www.r-st.ch


Obermoos
Haus 30
Ebene 0

Hindelbank

Mst. 1 : 100

Nr. 468.30/311 | A | Dat. 01.12.06 | Gr. 63/60 | Ges. ral | Rev. | Rev. | Rev.

Sämtliche Koten beziehen sich ab ± 0.00 = Ok Ebene 0
Tür- und Fenstermasse sind Fertigmasse
Innere Türhöhen beziehen sich ab Ok fertig Boden, bzw. Ok Schwelle bis Uk roher Sturz
Alle Grundrissmasse sind Rohmasse

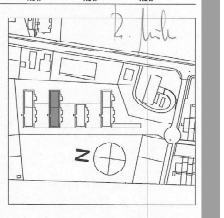

Bodenkoten
Wärmedämmung
Beton
Backstein DN
Backstein MBH Lagerfugen vollflächig Vermörtelt
Kalksandstein
Kalksandstein mit Thermoelement
Betonschwelle
Leichtbauwand — 2 x Gipskartonplatten 12.5mm / Ständer 75mm oder 50mm
Leichtbauwand — 1 x Gipskartonplatte 15mm / Ständer 75mm oder 50mm / 1 x Gipskartonplatte 10mm
Leichtbauwand — 1 x Gipskartonplatte 19mm / Ständer 75mm oder 50mm / 1 x Gipskartonplatte 12.5mm / 1 x Gipskartonplatte imprägniert 12.5mm
Leichtbauwand — 1 x Gipskartonplatte imprägniert 12.5mm / 1 x Gipskartonplatte 12.5mm / Ständer 75mm oder 50mm / 1 x Gipskartonplatte 19mm / 1 x Gipskartonplatte 12.5mm imprägniert
Leichtbauwand — 1 x Gipskartonplatte imprägniert 12.5mm / 1 x Gipskartonplatte 12.5mm / Ständer 60mm Holz / 1 x Gipskartonplatte 12.5mm / 1 x Gipskartonplatte 12.5mm imprägniert

Dils	=	Dilatation	T	=	Tablare		
(...)	=	Elementbezeichnung	KI	=	Kleiderstange		
BCH	=	Brüstung	PU	=	Putzabsatz		
SW	=	Schwelle	KS	=	Kühlschrank		
BR	=	Brüstung	GK	=	Geschirrspüler		
SJ	=	Stoss	BLI	=	Backofen		
KFB	=	Kunststofffensterbank	WM	=	Waschmaschine		
MFB	=	Metallfensterbank	WT	=	Wäschetrockner		
FV	=	Tür mit Futter + Verkleidung	Sca	=	Secomat		
Rv	=	Rahmenverglasung	WHK	=	Waschtrog		
ZT	=	Zargentüre	FA	=	Fallstrang		
RT	=	Rahmentüre	TE	=	Terrassenentwässerung		
Schi	=	Scheibentür	DW	=	Duschwasser		
PSK	=	Parallel-Schiebe-Kipptüre	BA	=	Bodenablauf		
HKT	=	Hebeschiebetüre	GH	=	Gartenhahnen		
LF	=	Lüftungsfenster	KB	=	Kälte / Kühlmittelbett		
DFF	=	Dachflächenfenster	Fund	=	Fundierung		
EOD	=	Feuerhammond	EVK	=	Elektroverteilkasten		
LS	=	Lufthalbitz Aus	FI	=	Elektroverteilung		
LG	=	Lüftungsgitter	Hzc	=	Heizungsregulierung		
Gal	=	Geländer Stahl Fenster	WP	=	Wärmepumpe		
G	=	Getriebe	San	=	Sanitärverteilung		
Lü	=	Lüftungs-Lichtschacht	W	=	Trockenbaustoff		
Gs	=	Nur Getriebesanierung	ÜV	=	Überdruckventil		
GMM	=	Lüftungsmembrane	VA	=	Ventilationsaggregat		
FM	=	Fassadenmembrane	PT	=	Parkettfire		
KM	=	Kalfassadenbeton	PD	=	Parkettverbiel		
FAL	=	Faltenblenden	Bro	=	Broschüre		
JAL	=	Horizontal Jalousie 25mm					

Legende Beleuchtung

- Orientierungs - Einbauleuchte BEGA 2094-M
- Orientierungs - Einbauleuchte BEGA 2100-M
- Orientierungs - Aufbauleuchte BEGA 2292 M
- Fluora Minizip Led S.5806.19
- Fluorezenzleuchte