
Bestehendes Fabrikationsgebäude

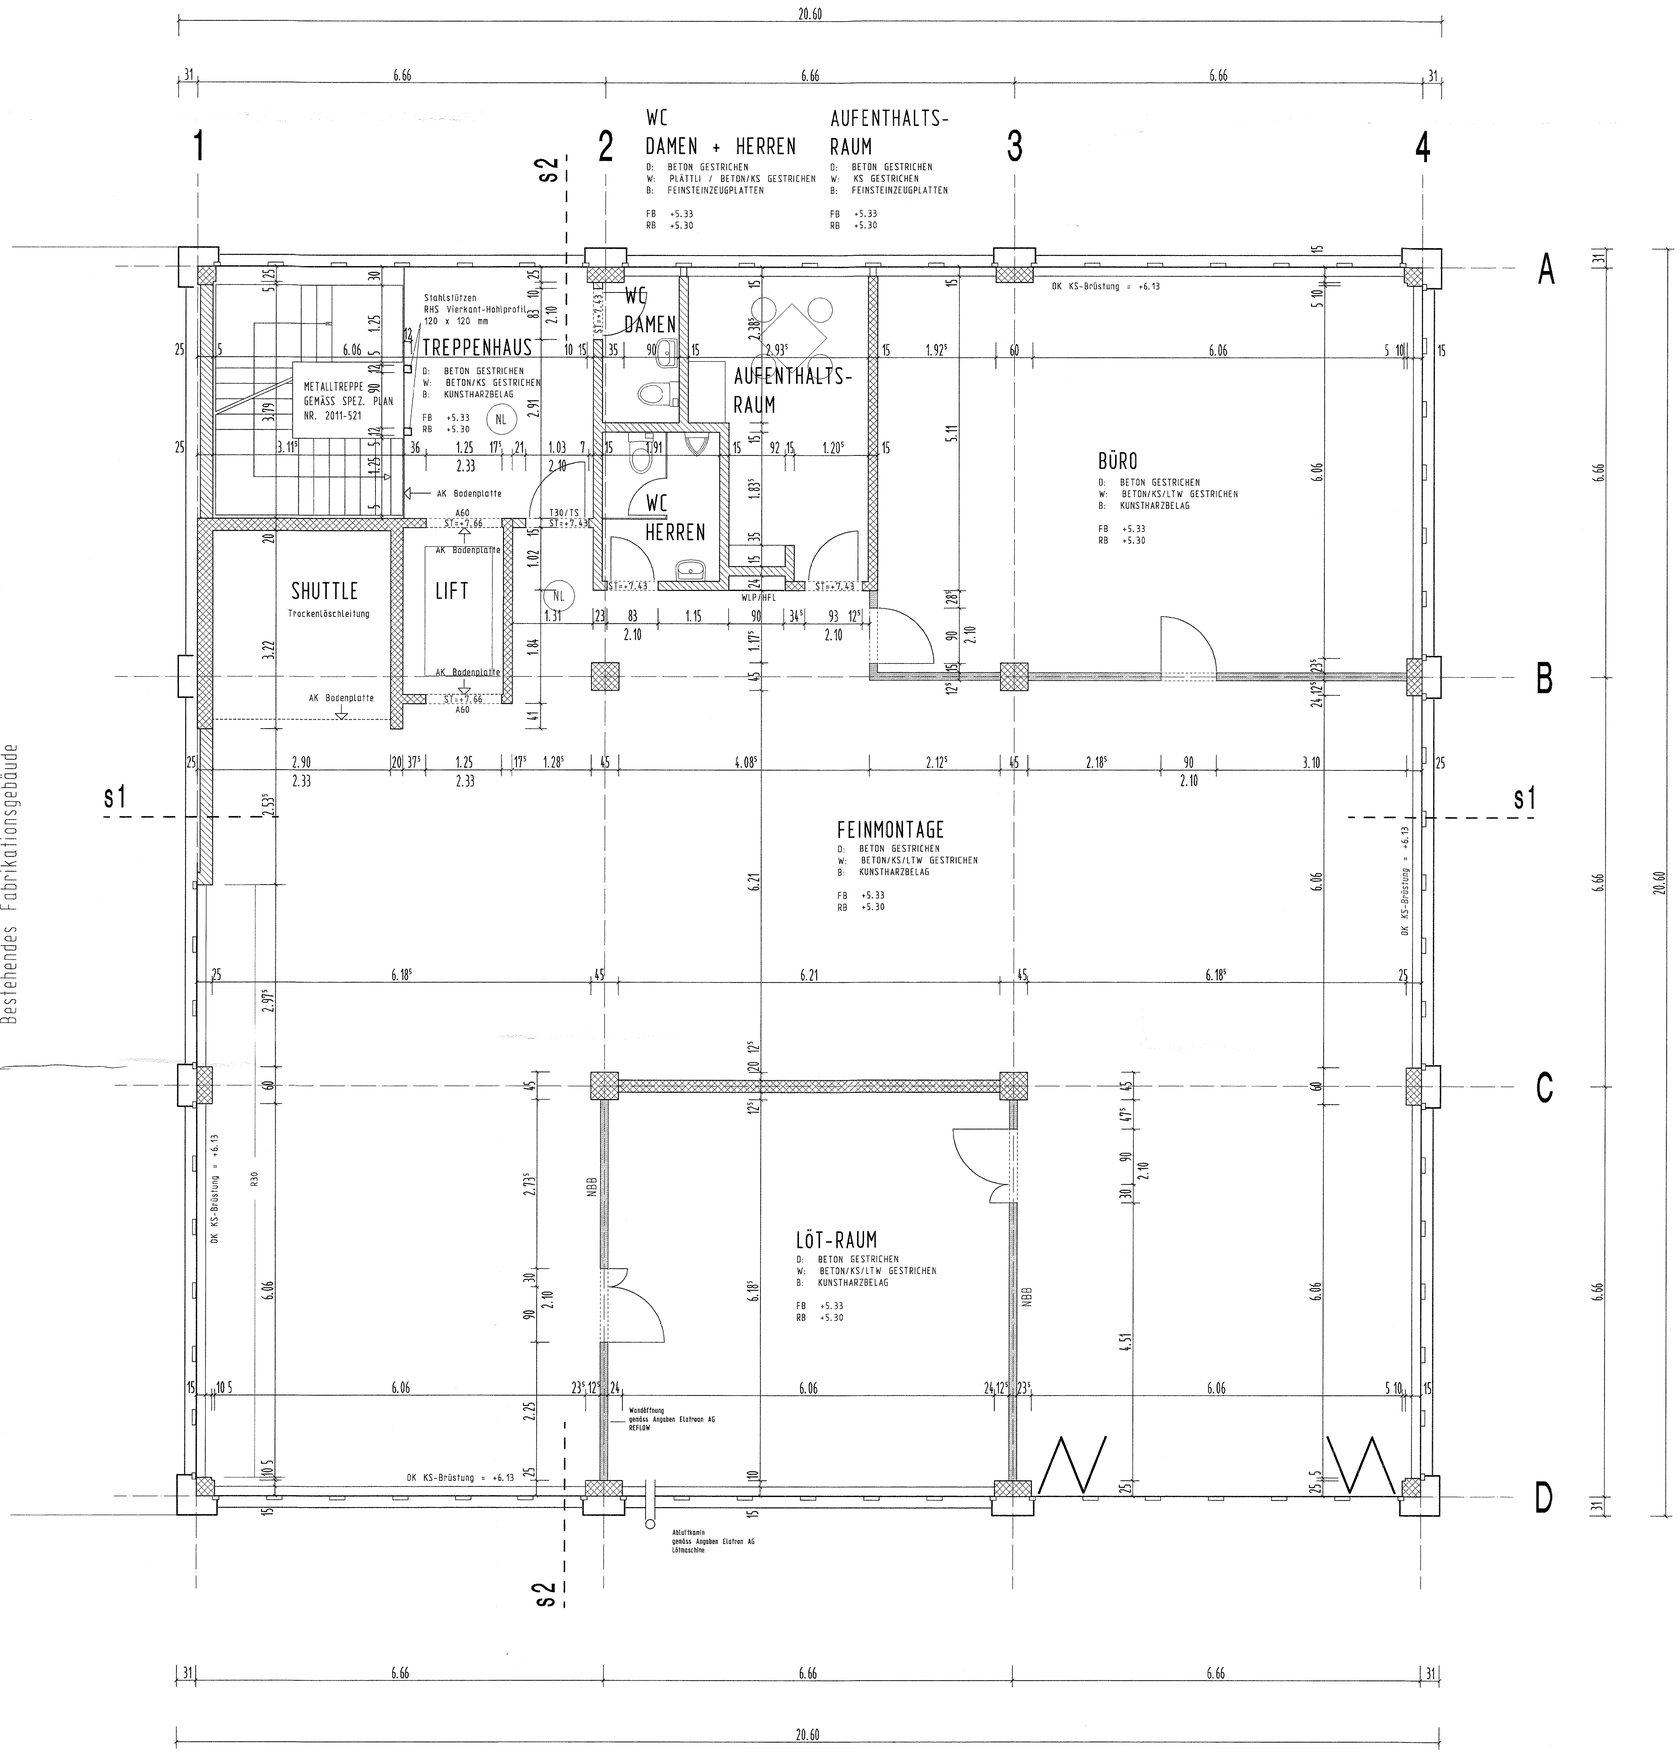

LEGENDE

±0.00 = 475.52 MüM

BETON	SICHTBETON
BACKSTEIN	SICHTBACKSTEIN
KALKSANDSTEIN	SICHTKALKSANDSTEIN
WÄRMEDÄMMUNG	LEICHTBAUTRENNWÄNDE (LTW)

MASSE, WO NICHTS ANDERES VERMERKT, SIND ROHMASSE (AUSNAHME: SICHTMAUERWERK) UND VOM UNTERNEHMER ZU ÜBERPRÜFEN.

IMMIGKEITEN SIND DER BAULEITUNG SOFORT MITZUTEILEN.

TÜRSTURZHÖHEN SIND VON OK FERTIG BODEN BIS UK ROHEM STURZ NAHME: MK-SICHTMAUERWER = ST FERTIG) ANGEGEBEN.

FENSTERHÖHEN SIND VON OK FERTIGEM FENSTERBANK (INNEN: FERTIG STUNG) ODER OK FERTIG SCHWELLE BIS UK ROHEM STURZ (AUSNAHME: SICHTMAUERWERK) ANGEGEBEN.

OK ROHE BRÜSTUNG	AUSNAHME: MK-SICHTMAUERWERK (OK MK-STEIN) = BRÜSTUNG FERTIG	RBR
OK FERT. FENSTERBANK		FEBA
UK ROHER STURZ	AUSNAHME: MK-MAUERWERK = STURZ FERTIG	ST
OK SCHWELLE		S
ROHER BODEN		RB
FERTIG BODEN		FB
WAND		W
DECKE		D

ERWEITERUNG FABRIKATIONSGEBÄUDE 9477 TRÜBBACH

BAUHERR :

FABRIMMO AG, FÄHRHÜTTENSTRASSE 21, 9477 TRÜBBACH

HANS RUDOLF MATZINGER
DIPL. ARCHITEKT HTL/STV
STAPFENWIESWEG 5A
7304 MAIENFELD
TEL 081 300 44 88 FAX 081 300 44 89

GEZ. HRM	PL.GR. 84 X 70
DATUM 11.09.01	PL.NR. 2011-204

PLANBEZEICHNUNG :

REVISIONS-NR. 04 REV. DATUM 31.12.02

AUSFÜHRUNG
GRUNDRISS 1.OBERGESCHOSS

MST. 1:50