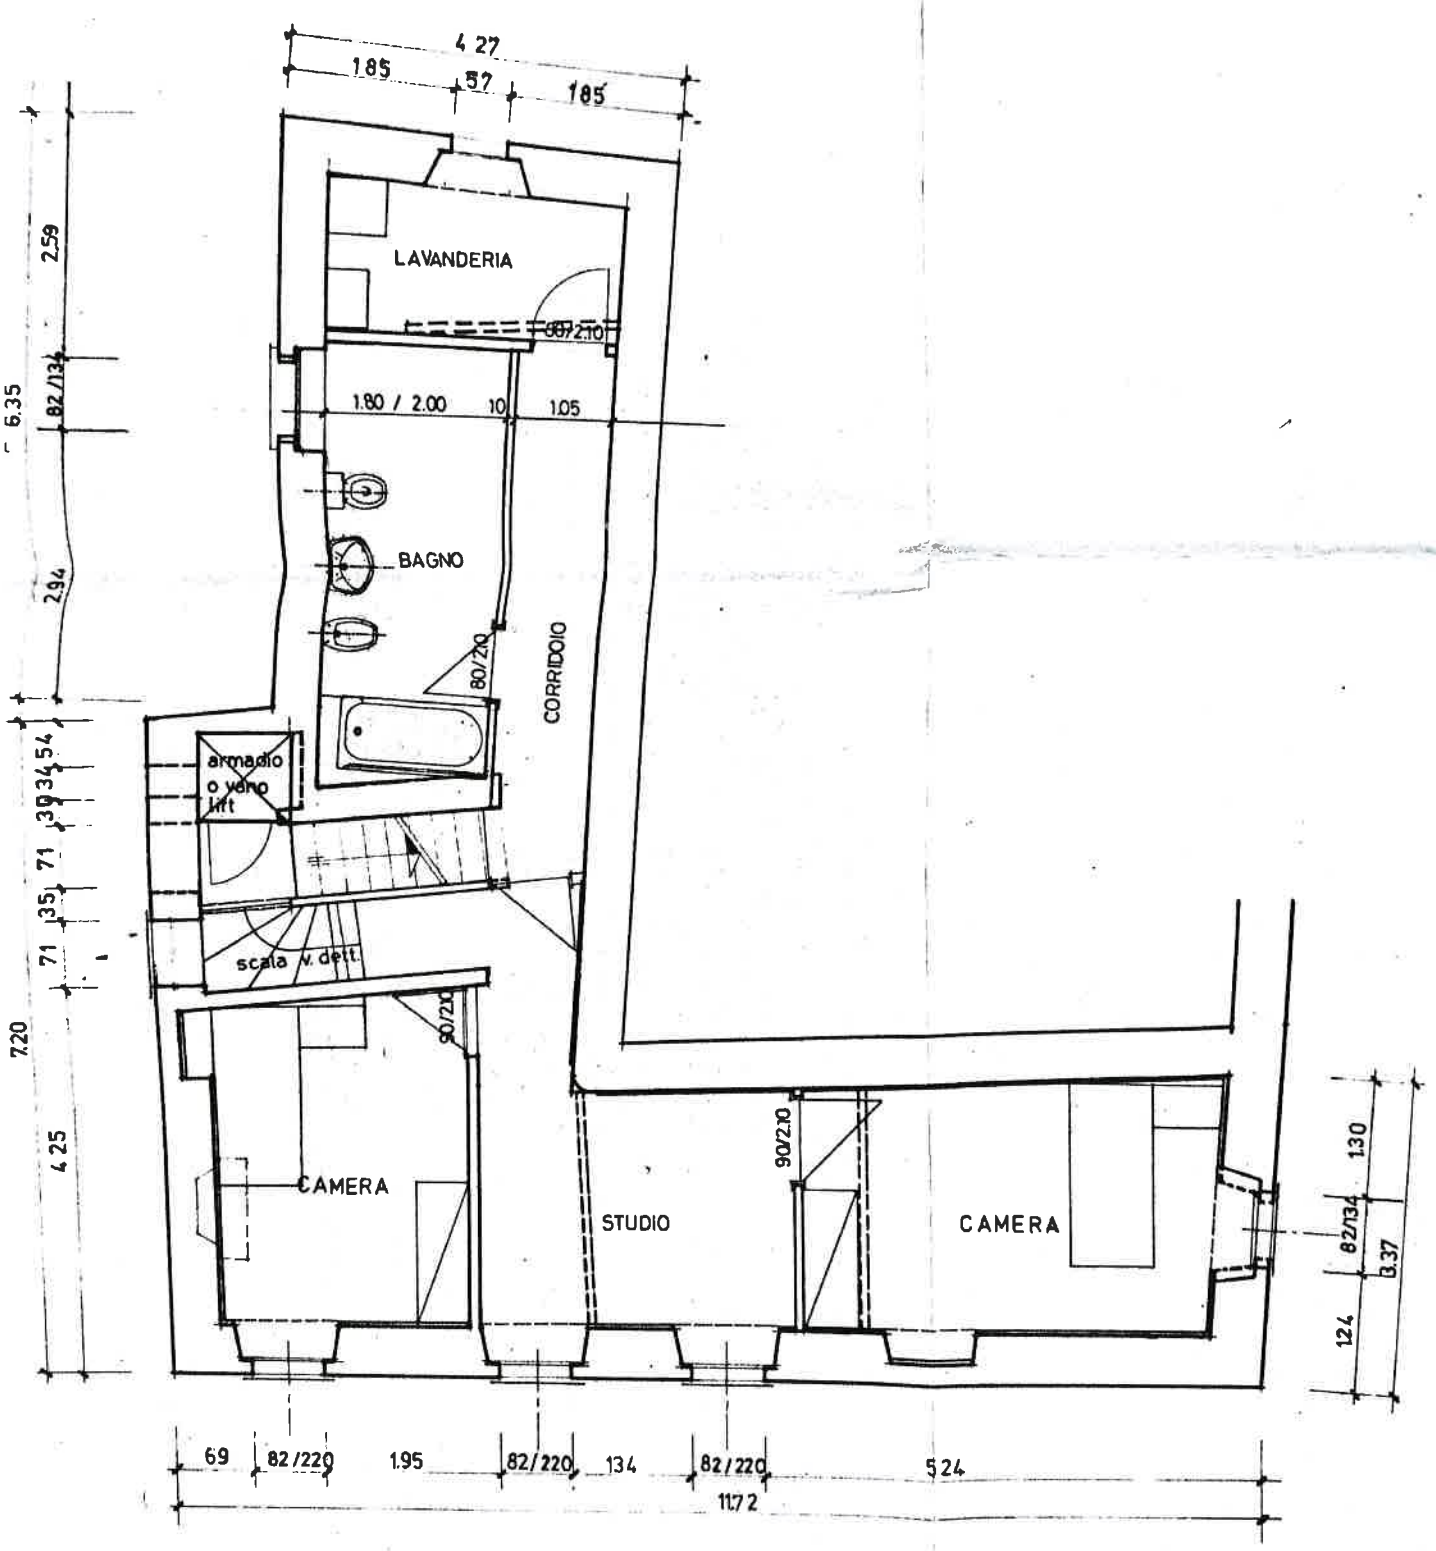
PRIMO PIANO


4.27
1.85
.57
1.85
6.35
2.59
82/134
2.94
LAVANDERIA
80/210
1.80 / 2.00
10
1.05
BAGNO
80/210
CORRIDOIO
armadio
o vano
lift
.54
.34
.39
.71
.35
.71
scala v. dett.
7.20
4.25
90/210
CAMERA
STUDIO
90/210
CAMERA
1.30
82/134
3.37
1.24
.69
82/220
1.95
82/220
1.34
82/220
5.24
11.72